



Схема расположения границ публичного сервитута

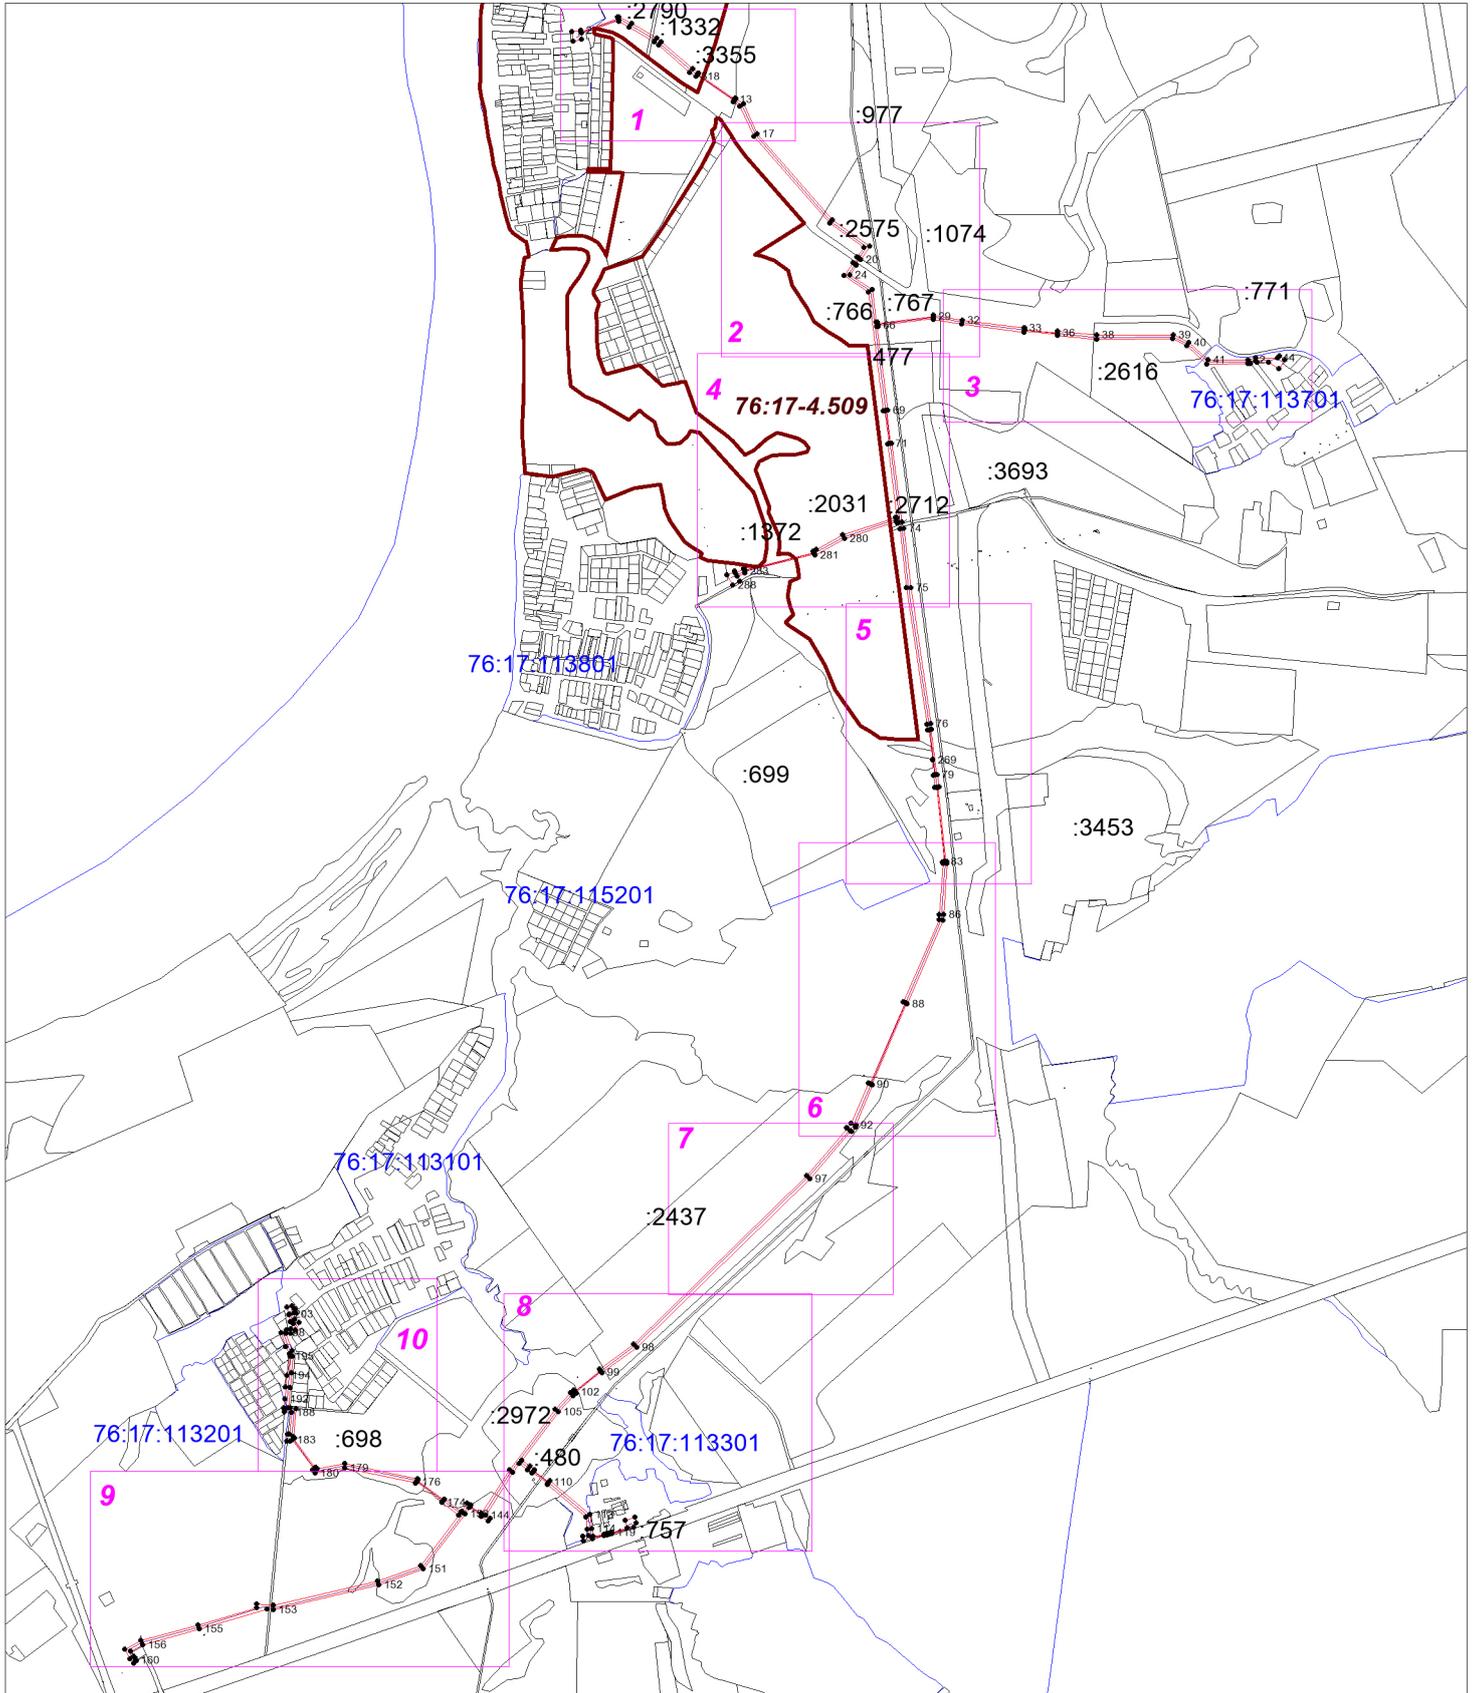


Условные обозначения

- проектные границы публичного сервитута;
- 76:16:0206213:1 - границы и кадастровые номера земельных участков;
- 76:16:000000 - номер кадастрового квартала;
- границы кадастровых кварталов;
- 1 ● - характерные точки;
- проектное местоположение инженерного сооружения;
- границы населенного пункта.


Масштаб 1:25000

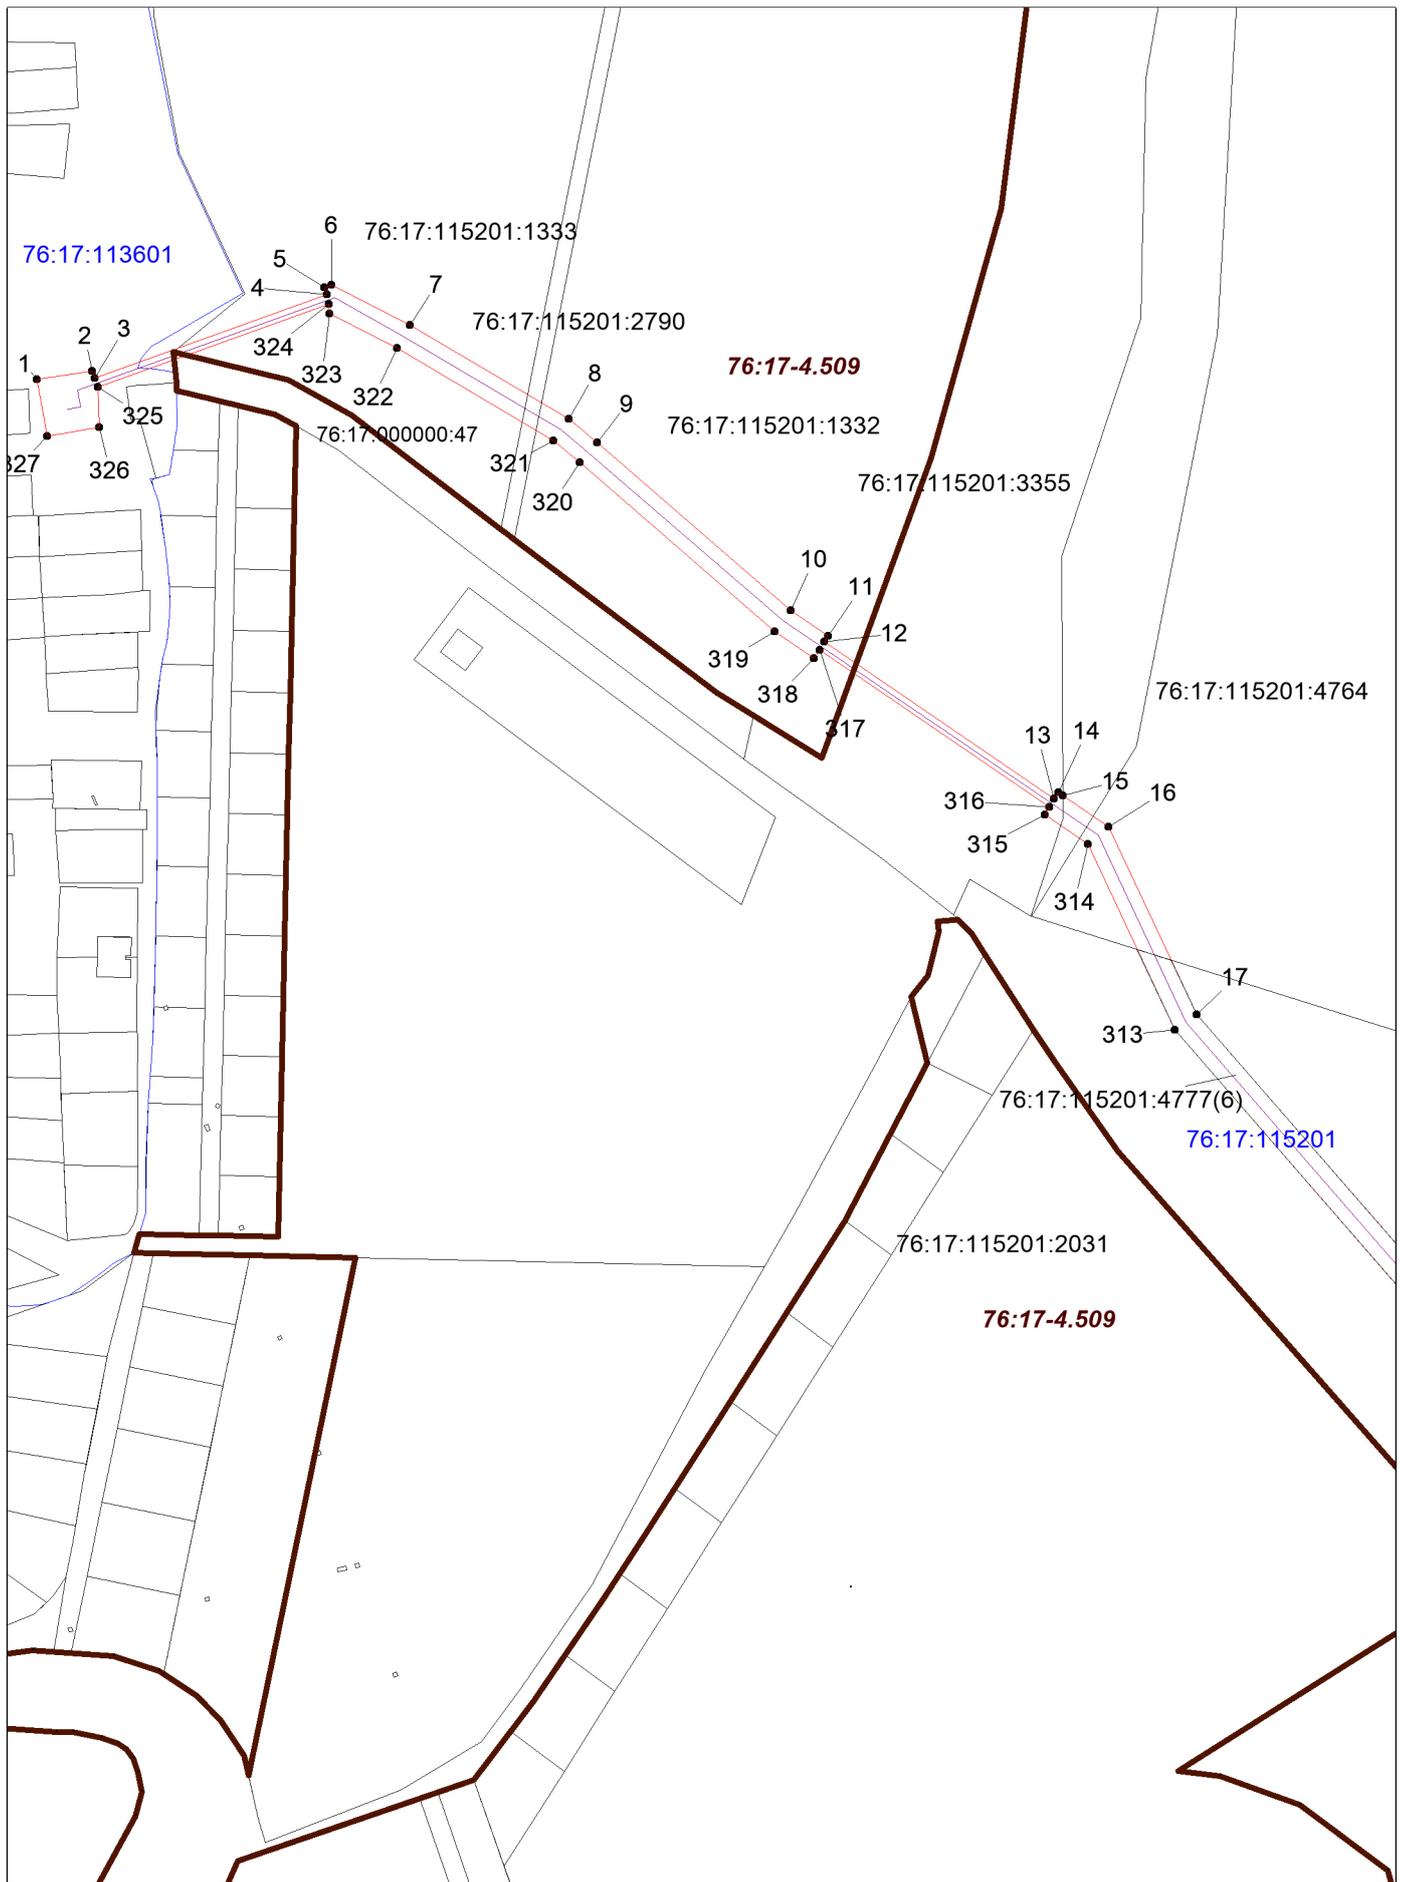


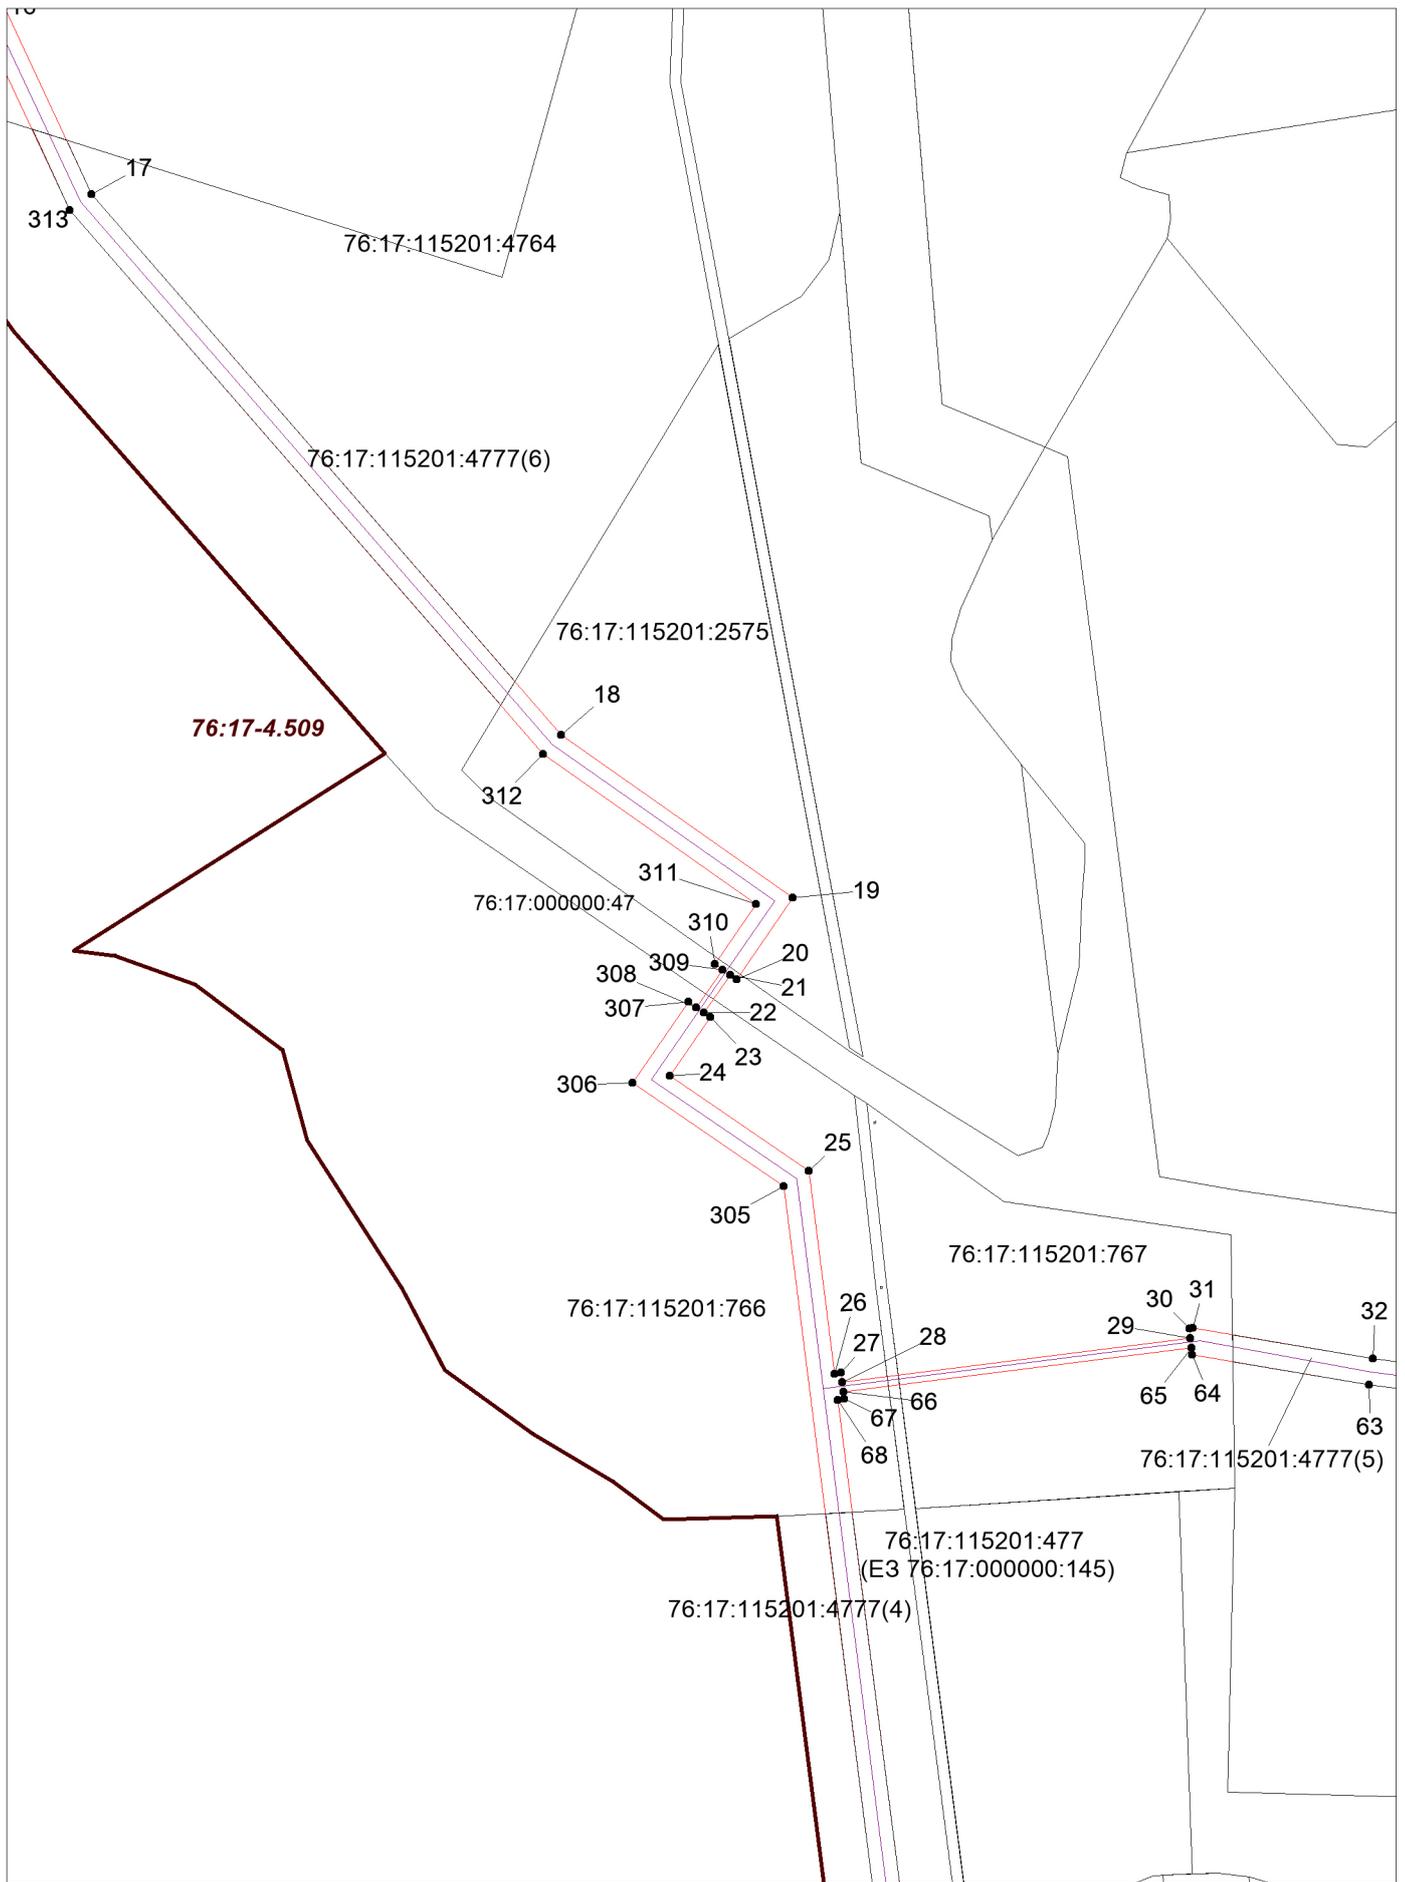



76:17:115201


76:17:115201:4777(5)

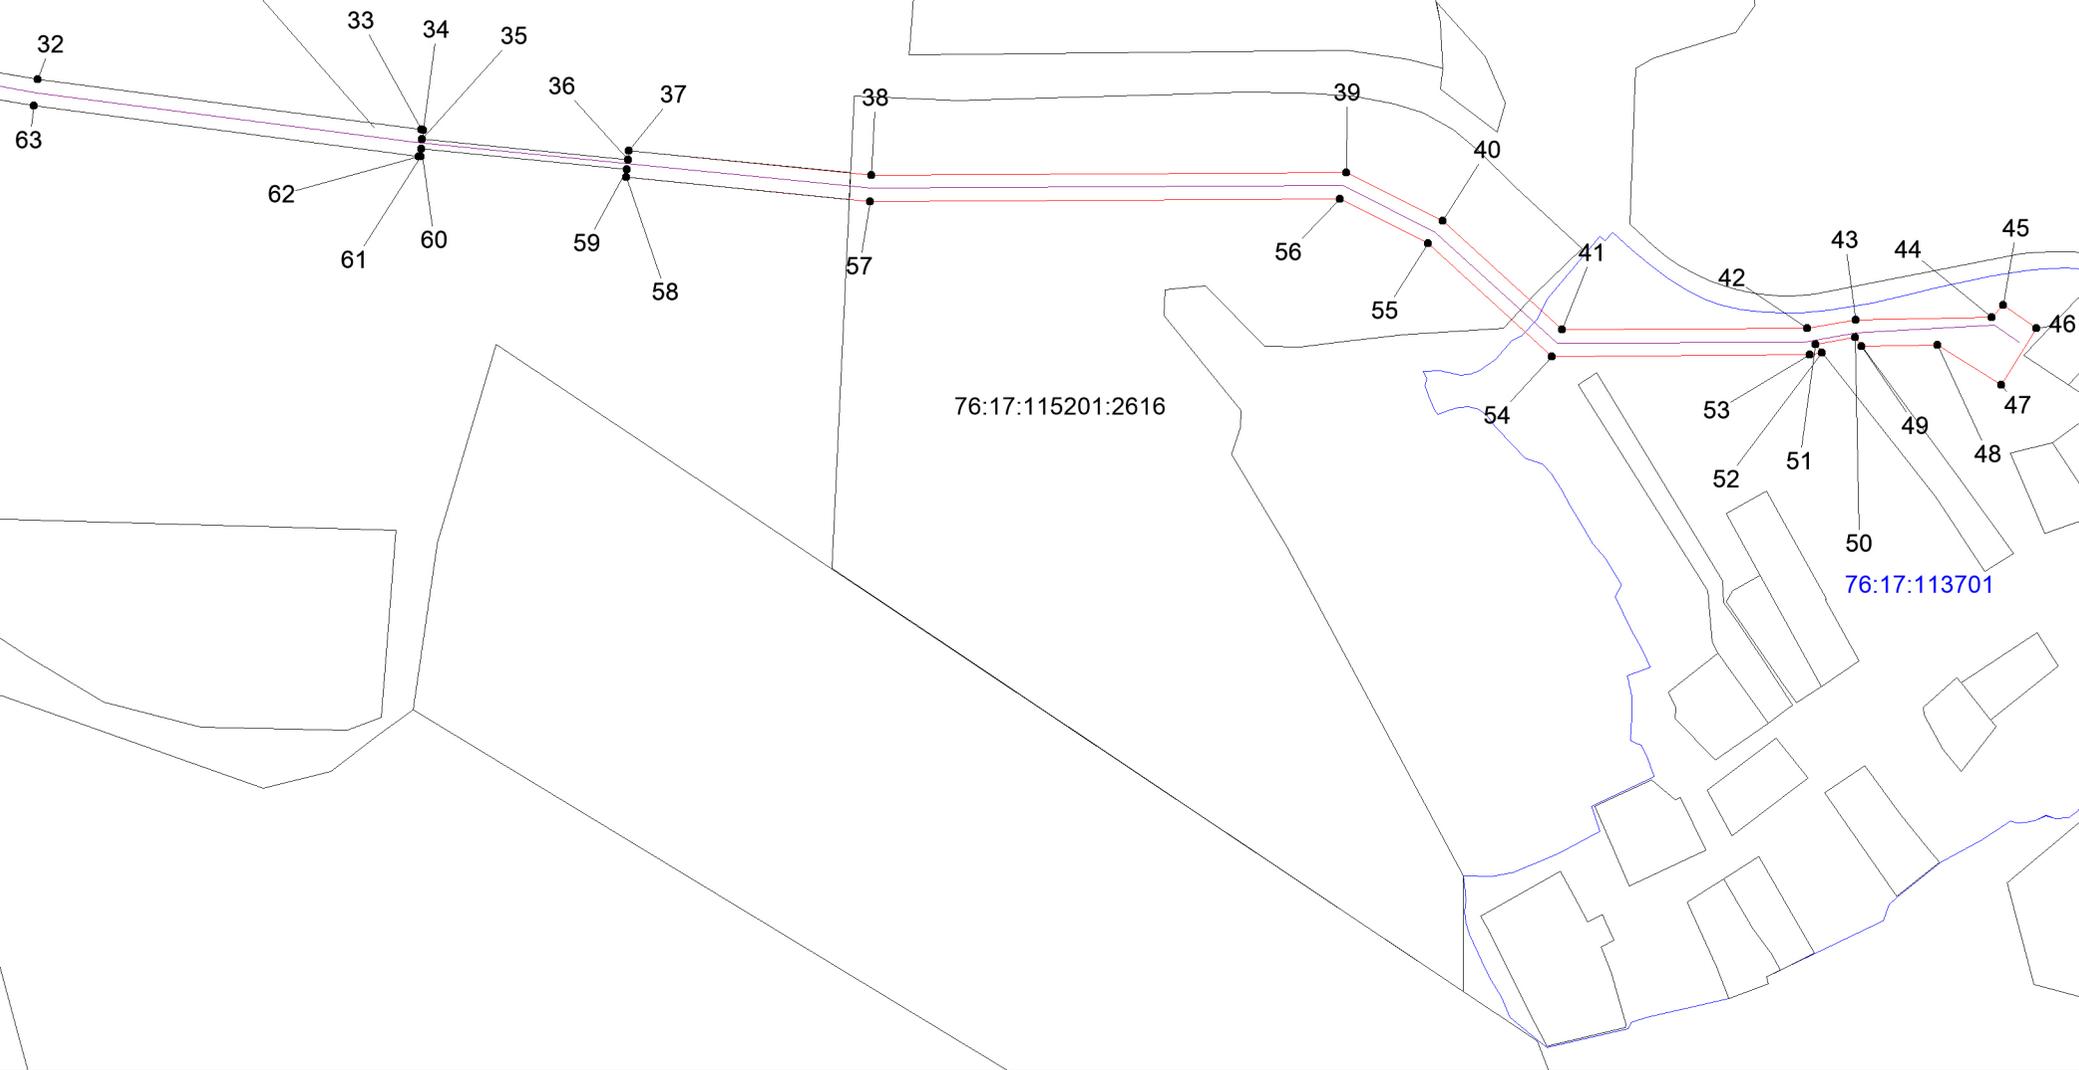


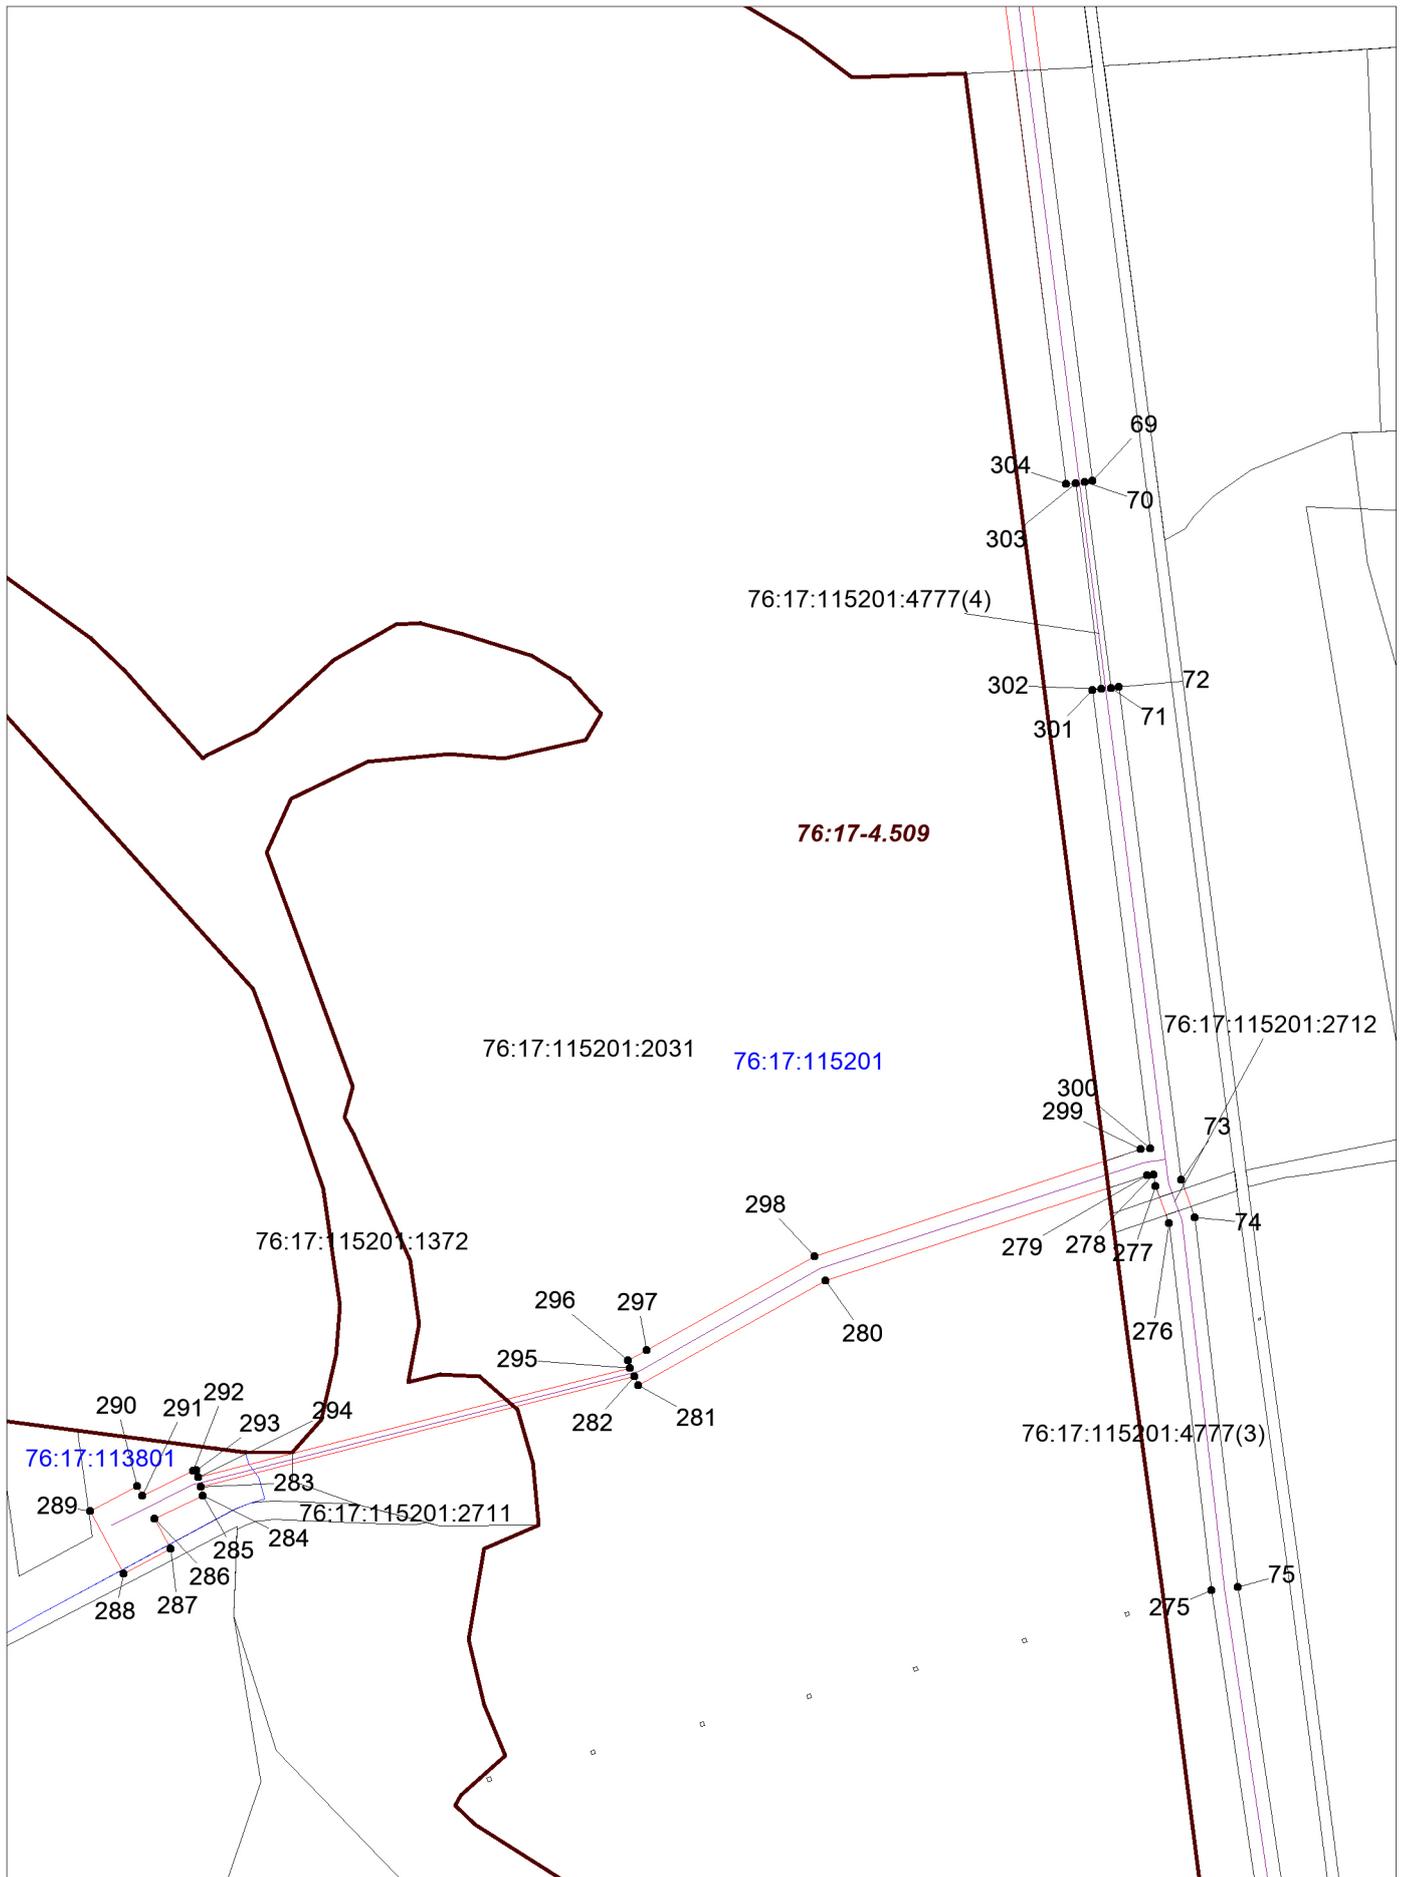

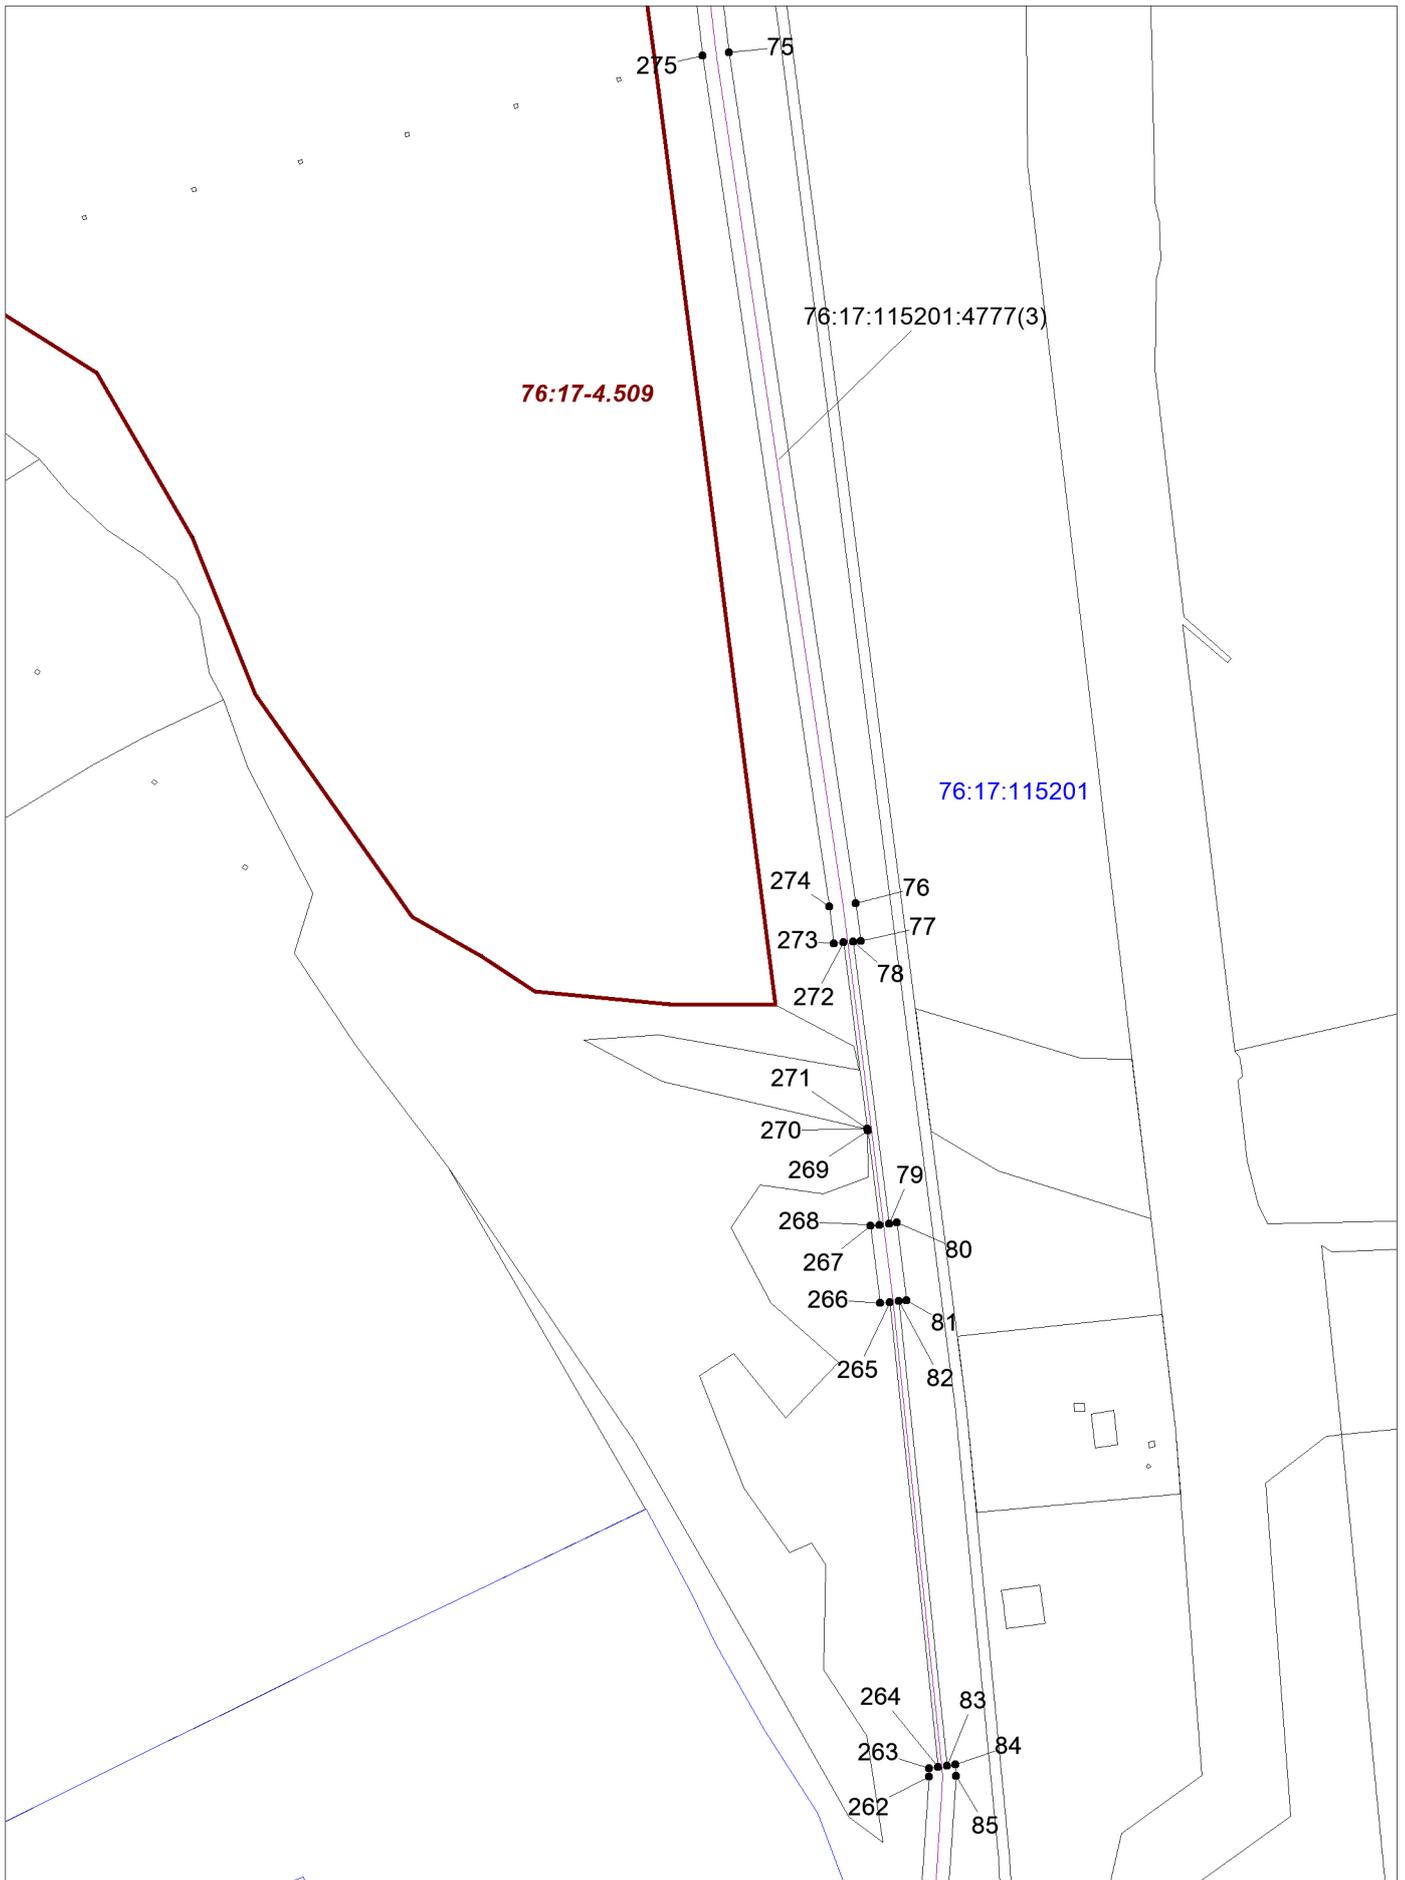


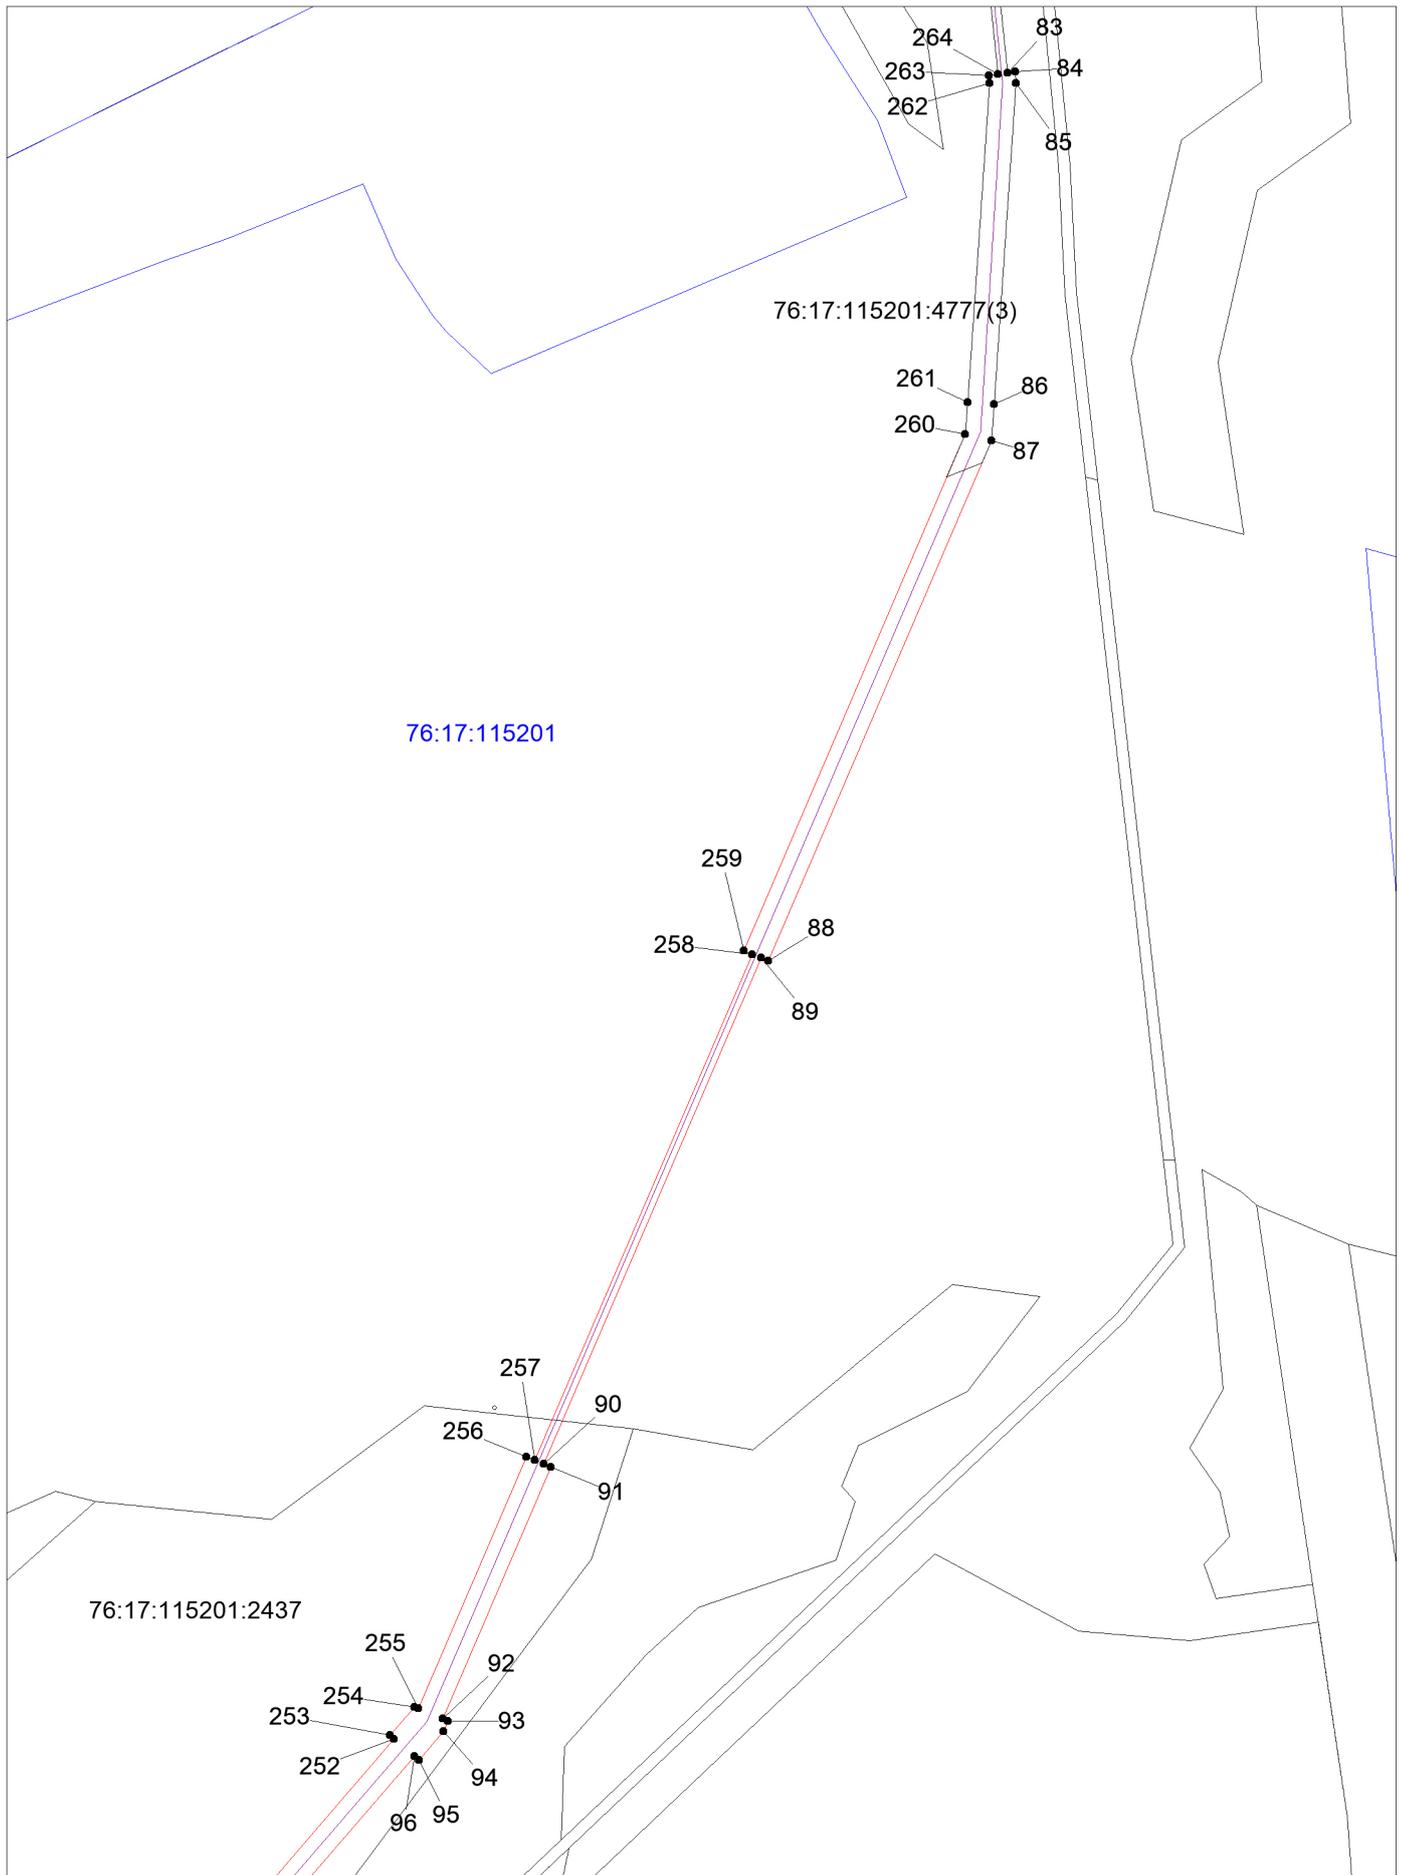

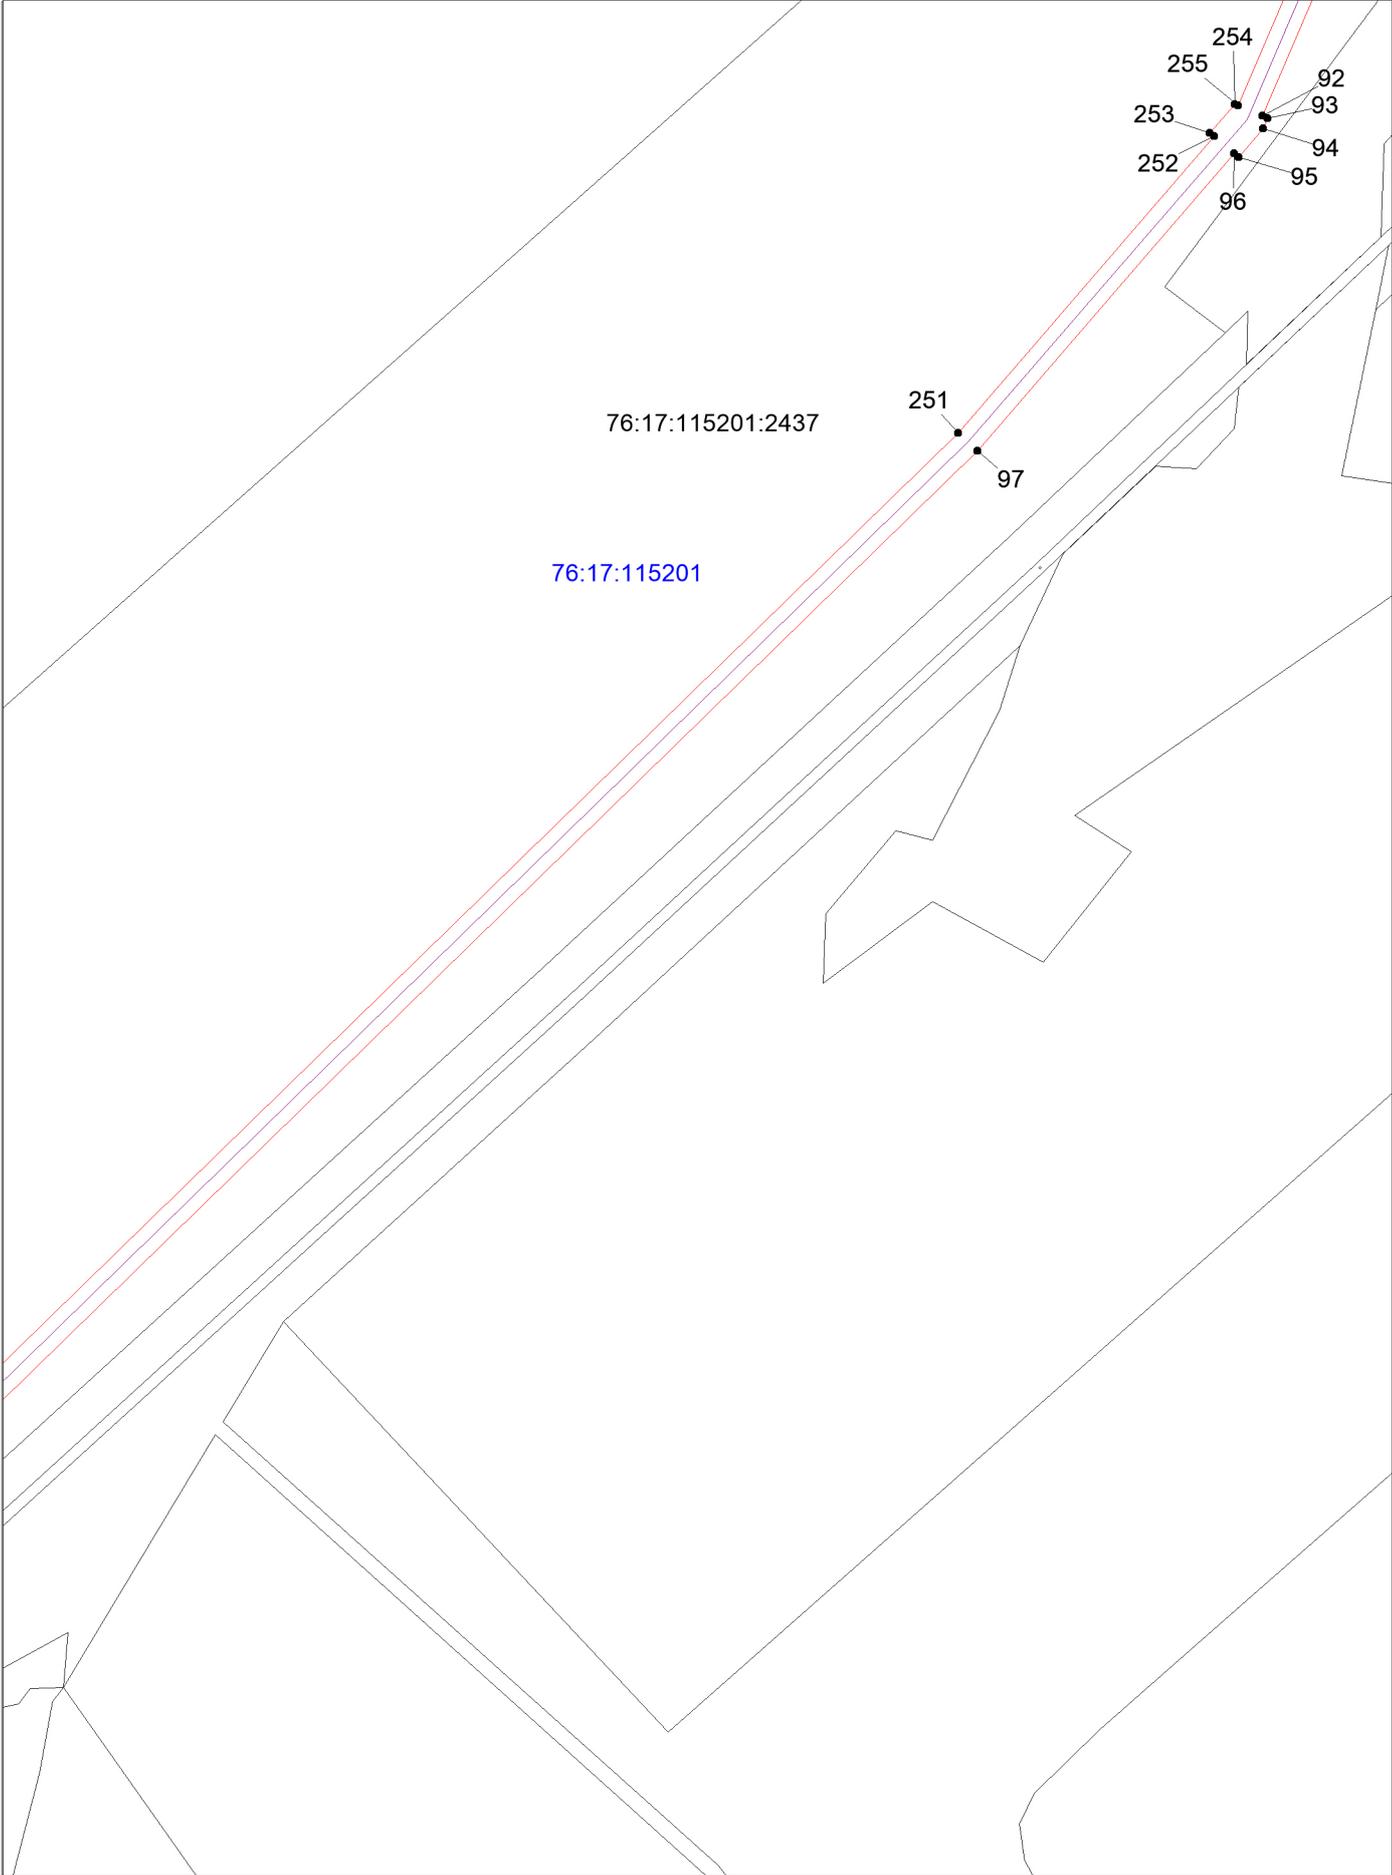

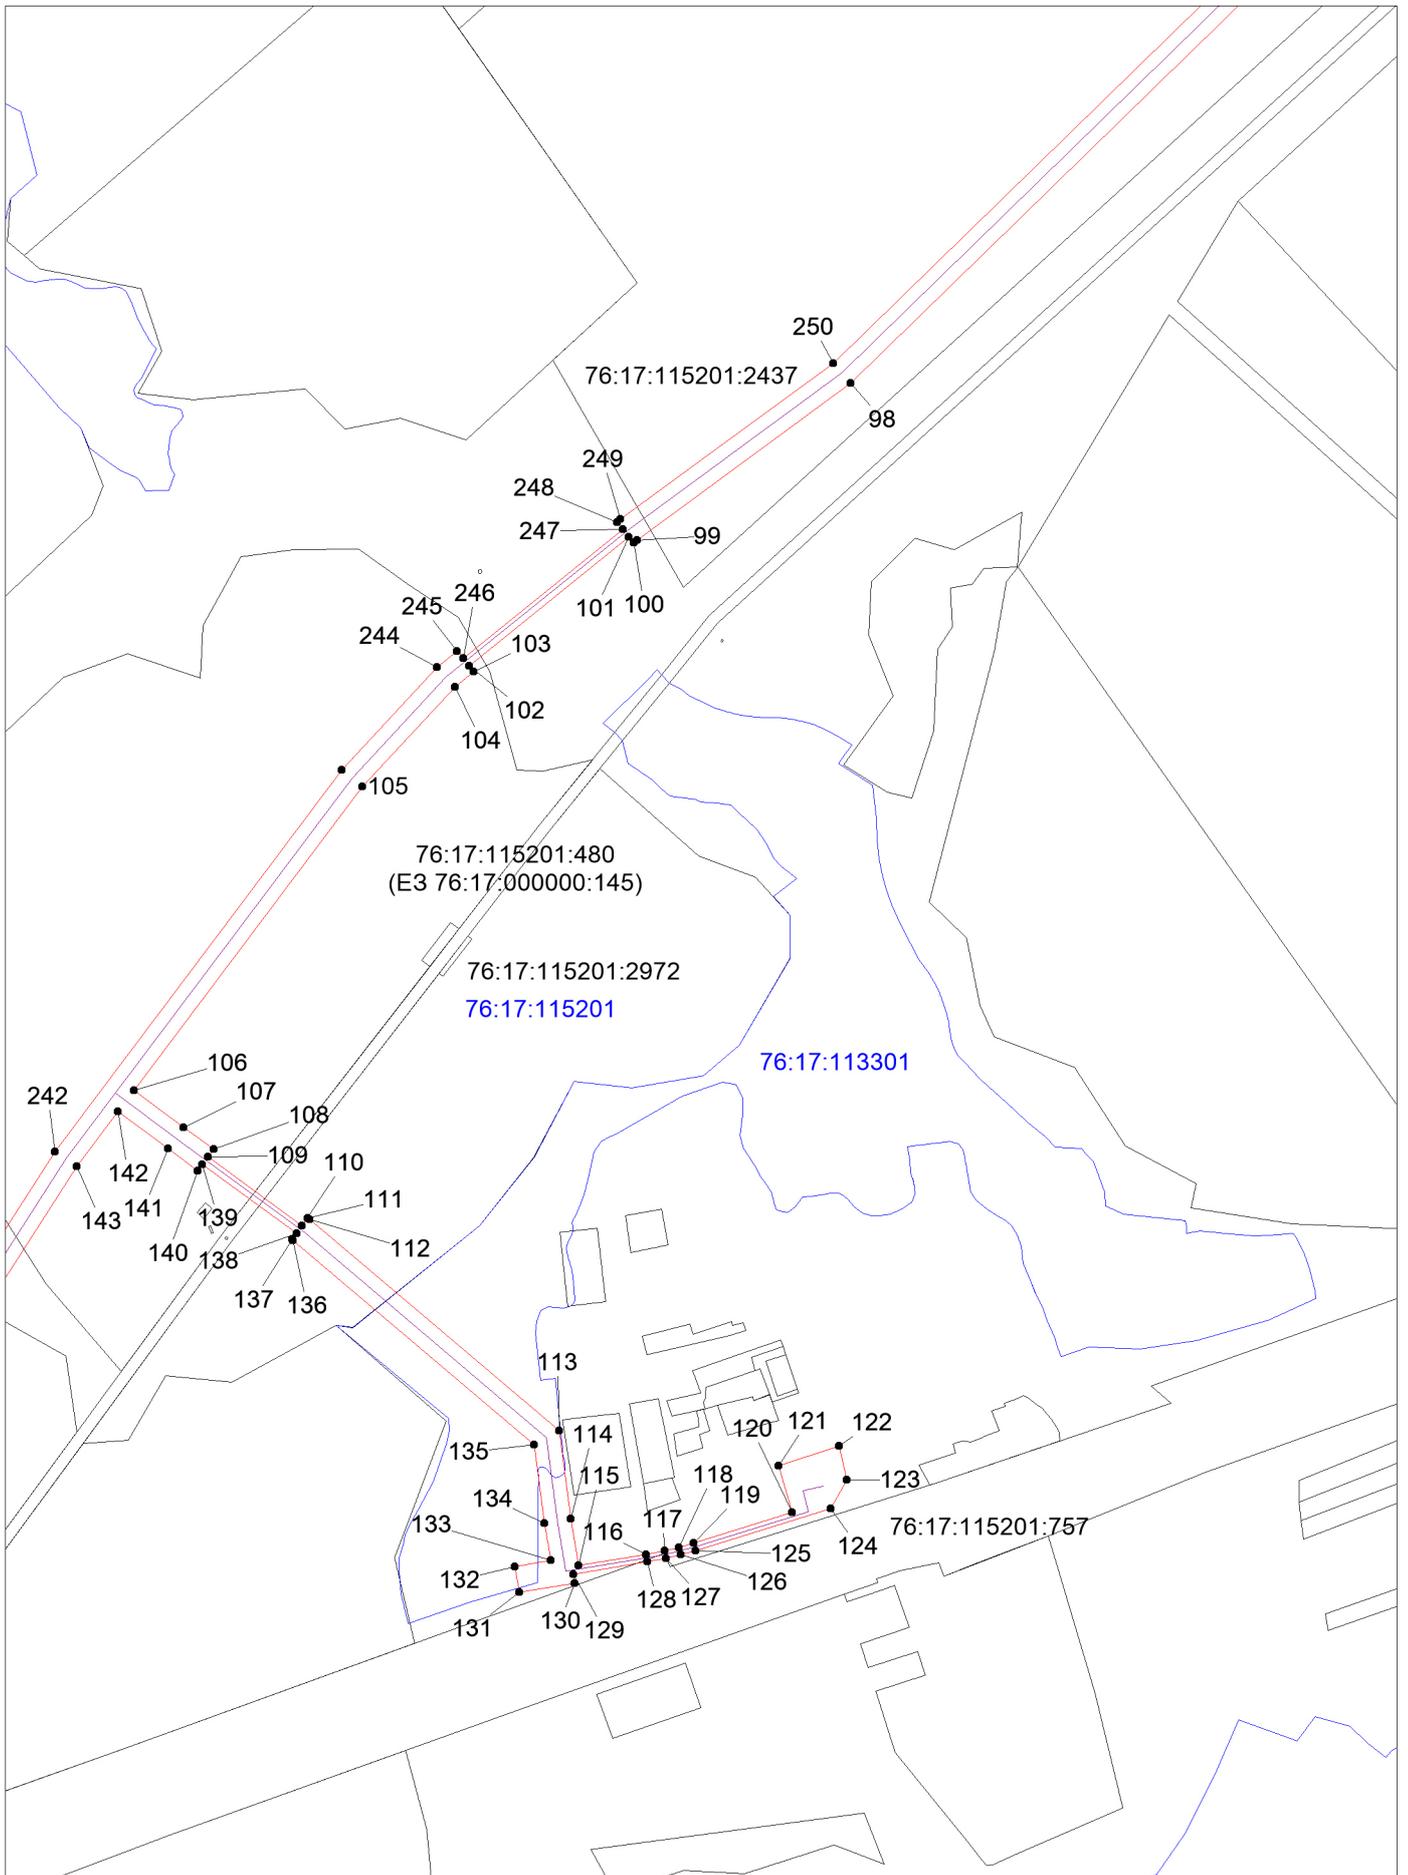

Карта - врезка 9

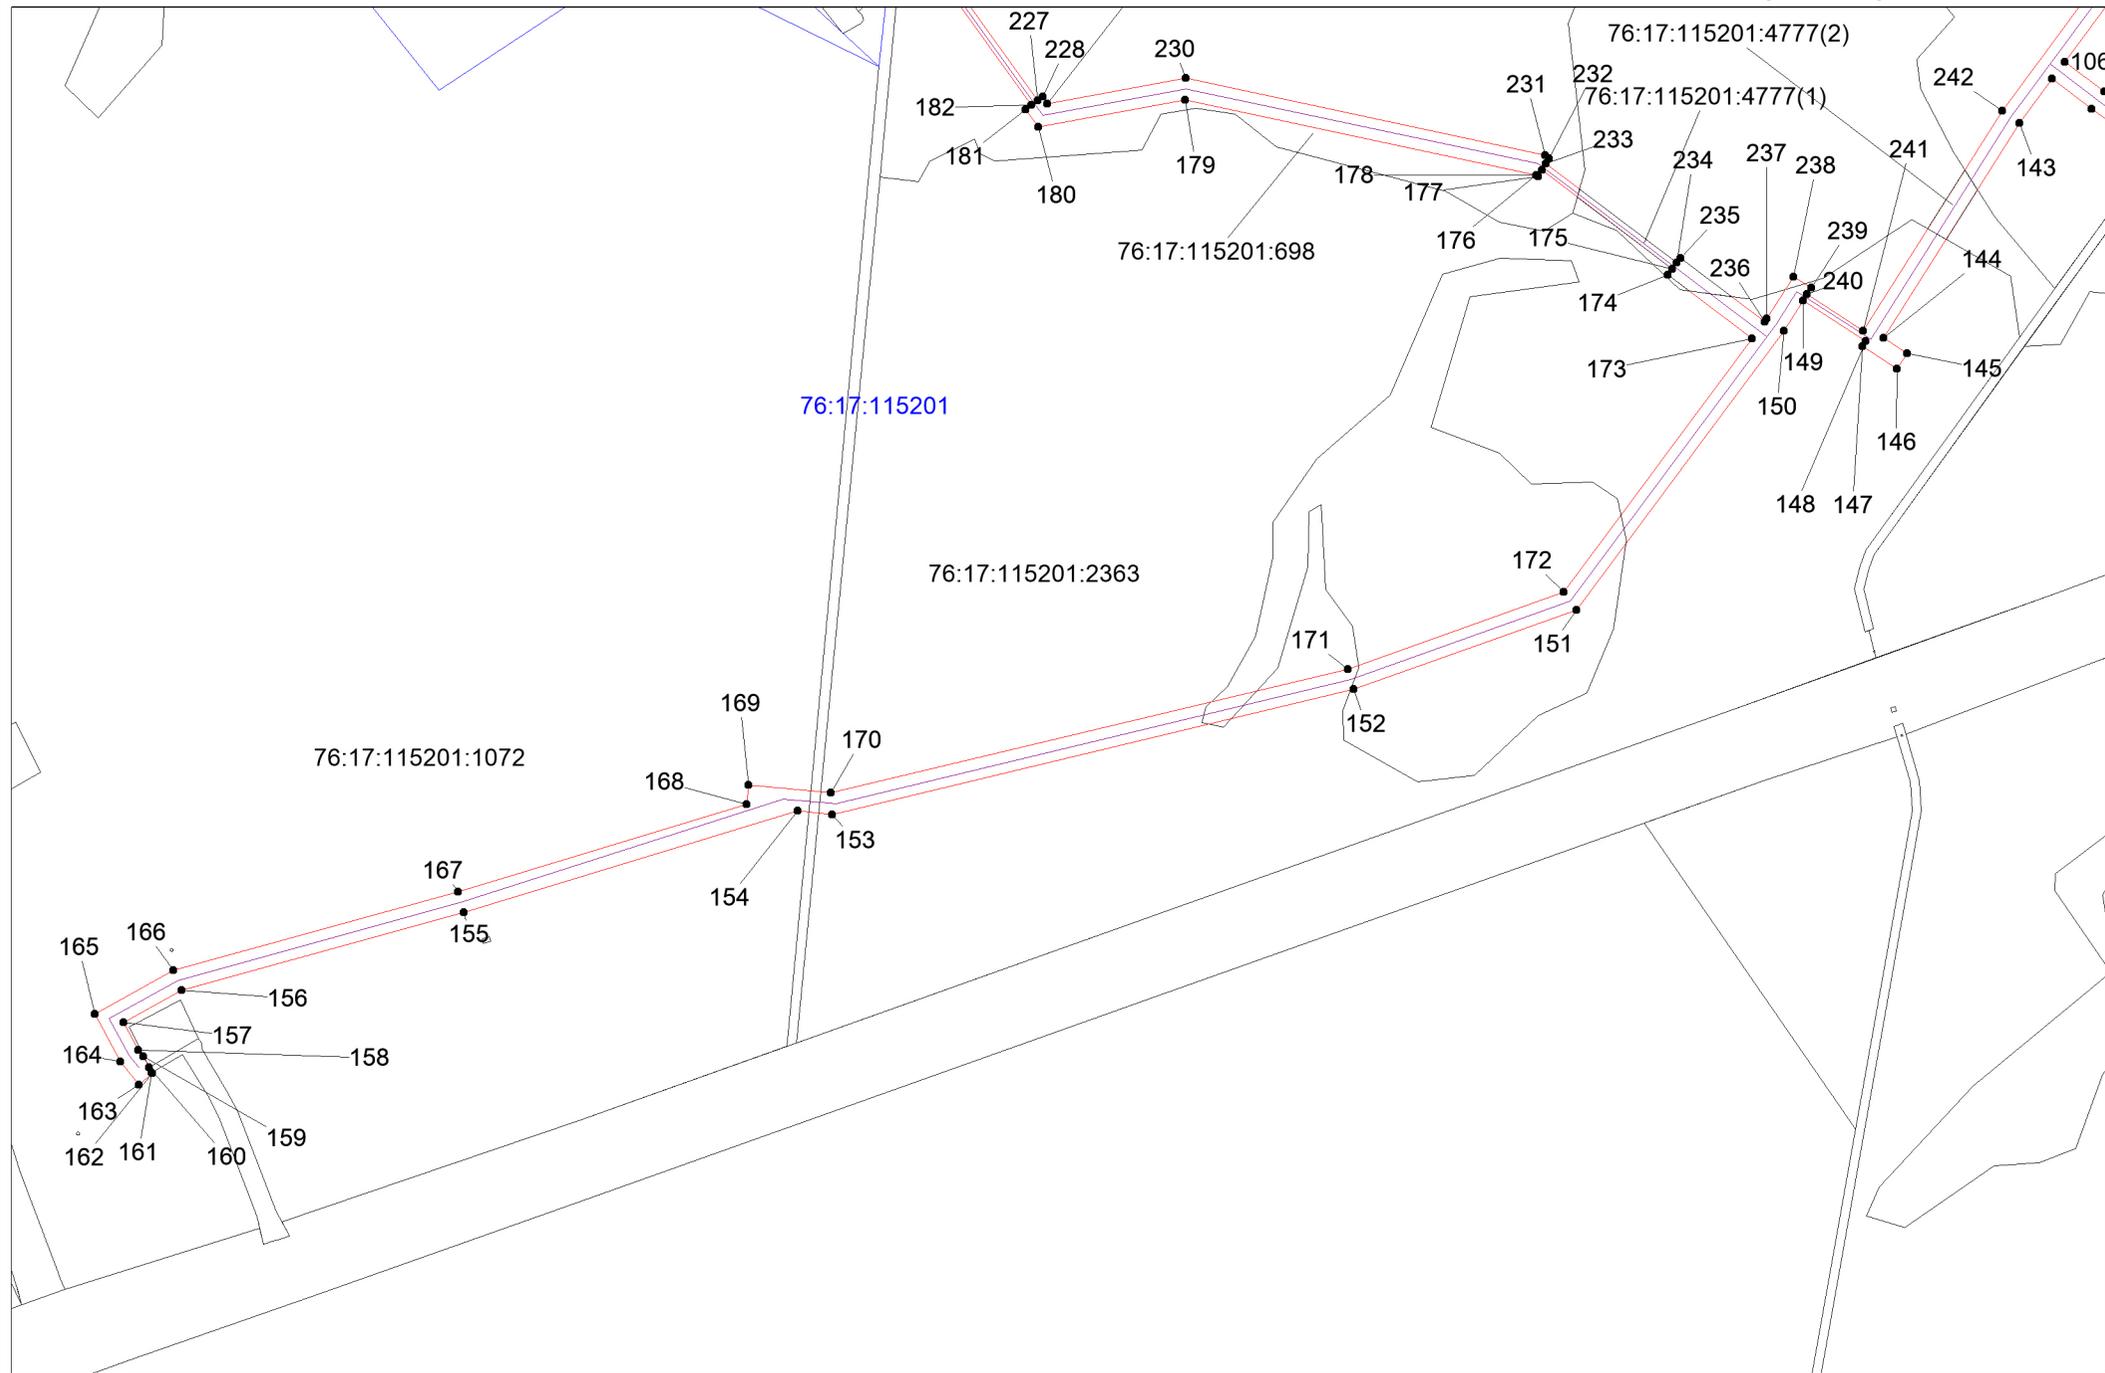

Масштаб 1:5000

