



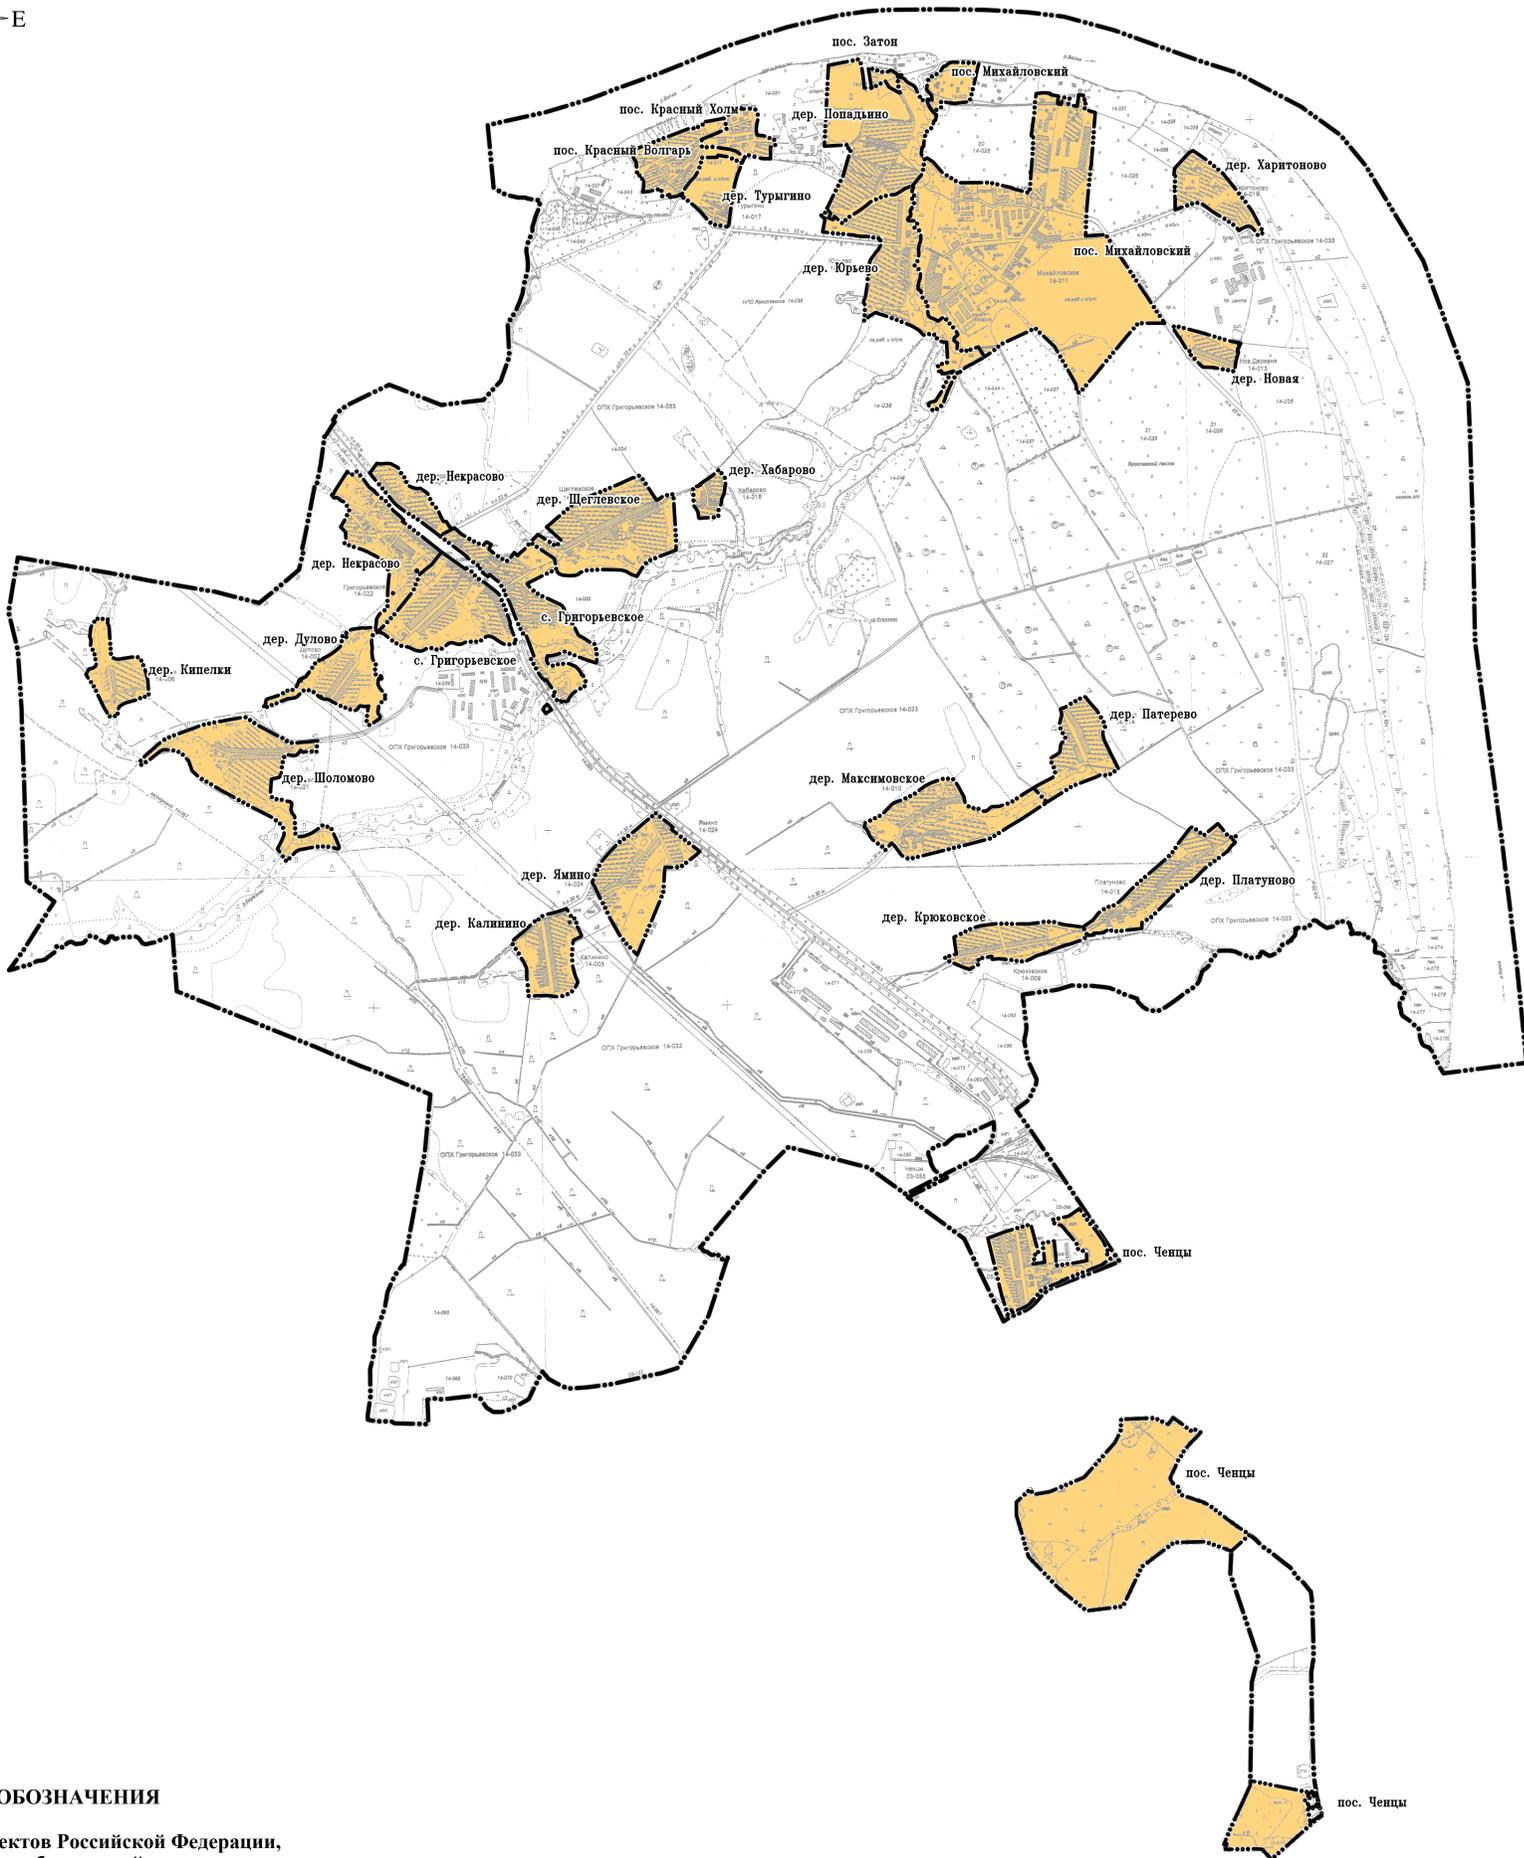

Генеральный план Некрасовского сельского поселения Ярославского района Ярославской области.

Карта границ населенных пунктов, входящих в состав поселения

УТВЕРЖДЕНО
решением Муниципального Совета
Ярославского муниципального района
от _____ № _____

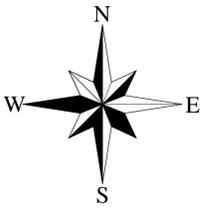

УСЛОВНЫЕ ОБОЗНАЧЕНИЯ

Границы субъектов Российской Федерации,
муниципальных образований, населенных пунктов

Границы единиц административно-территориального
деления Российской Федерации

-  Граница сельского поселения
-  Граница населенного пункта

Земли по категориям

-  Земли населенных пунктов

Масштаб 1 : 20 000



Генеральный план муниципального образования Некрасовское сельское поселение Ярославского муниципального района Ярославской области						
Изм.	Изм.уч.	Лист	№ дог.	Подпись	Дата	
Положение о территориальном планировании (графические материалы)				Стандия	Лист	Листов
Карта границ населенных пунктов, входящих в состав поселения						