Деловой ВЕСТНИК

ЯРОСЛАВСКИЙ МУНИЦИПАЛЬНЫЙ РАЙОН

АДМИНИСТРАЦИЯ
ЯРОСЛАВСКОГО МУНИЦИПАЛЬНОГО РАЙОНА
П О С Т А Н О В Л Е Н И Е

04.07.2019 **№ 1204**

Об утверждении проекта планировки территории (проекта межевания в составе проекта планировки) для строительства линейного объекта «Газопровод к д. Кормилицино, д. Комарово»

В соответствии со статьей 46 Градостроительного кодекса Российской Федерации, Федеральным законом от 06 октября 2003 года № 131-ФЗ «Об общих принципах организации местного самоуправления в Российской Федерации», учитывая материалы публичных слушаний (протокол от 05.06.2019, заключение от 24.06.2018), Администрация района п о с т а н о в л я е т:

1. Утвердить основную часть проекта планировки территории для строительства линейного объекта «Газопровод к д. Кормилицино, д. Комарово» (приложение 1).
2. Утвердить основную часть проекта межевания территории для строительства линейного объекта «Газопровод к д. Кормилицино, д. Комарово» (приложение 2).
3. Опубликовать постановление в газете «Ярославский агрокурьер» и разместить на официальном сайте Администрации Ярославского муниципального района.
4. Контроль за исполнением постановления оставляю за собой
5. Постановление вступает в силу со дня опубликования.

ВРИО Главы
Администрации ЯМР **Н.Д. СТЕПАНОВ**

ПРИЛОЖЕНИЕ 1
к постановлению
Администрации ЯМР
от 04.07.2019 № 1204

Проект планировки территории
Графическая часть
Чертеж красных линий

1.1. Положение о размещении линейного объекта
Каталог координат характерных точек красных линий

Обозначение характерных точек границы	Координаты, м	
	X	Y
1	2	3
1	358891,47	1320844,35
2	358891,47	1320844,35
3	358909,73	1320826,02
4	358911,22	1320824,53
5	358931,01	1320841,52
6	358998,51	1320896,81
7	359057,42	1320948,94
8	359091,11	1320979,00
9	359085,03	1320992,90
10	359081,45	1320990,19
11	359079,81	1320992,31
12	359049,56	1320970,23
13	359027,91	1320996,29
14	359016,59	1321002,61
15	359009,50	1320994,70
16	358998,90	1320995,20
17	358992,50	1321004,20
18	358992,00	1321005,72
19	358983,35	1321019,13
20	358979,57	1321034,99
21	358960,91	1321062,62
22	358942,24	1321090,23
23	358923,57	1321117,84
24	358904,90	1321145,45
25	358886,61	1321179,19
26	358881,58	1321193,45
27	358865,06	1321241,12
28	358852,44	1321257,44
29	358844,18	1321279,97
30	358835,93	1321302,51
31	358827,67	1321325,04
32	358819,42	1321347,58
33	358809,11	1321375,75
34	358798,79	1321403,92
35	358788,48	1321432,09
36	358778,16	1321460,26
37	358767,85	1321488,43
38	358761,93	1321504,44
39	358748,36	1321498,68
40	358757,18	1321475,04
41	358766,45	1321449,41
42	358775,39	1321423,94
43	358785,50	1321395,17
44	358807,29	1321342,56
45	358783,04	1321323,36
46	358756,54	1321302,38
47	358729,04	1321336,99
48	358705,04	1321363,60
49	358682,95	1321388,10
50	358663,17	1321410,03
51	358641,19	1321434,59
52	358635,72	1321440,69
53	358604,96	1321475,05
54	358585,35	1321496,95
55	358576,39	1321488,97
56	358532,65	1321450,02
57	358502,25	1321422,94
58	358488,31	1321410,52
59	358476,39	1321399,90
60	358470,74	1321395,59
61	358442,00	1321370,00
62	358413,41	1321344,54
63	358384,05	1321318,40
64	358354,29	1321292,13
65	358351,88	1321294,97
66	358343,06	1321287,13
67	358348,81	1321280,67
68	358359,46	1321286,03
69	358385,22	1321308,97
70	358409,12	1321330,25
71	358438,99	1321356,85
72	358468,87	1321383,45
73	358506,21	1321416,70
74	358543,55	1321449,95
75	358580,89	1321483,21
76	358600,84	1321460,80
77	358606,16	1321454,09
78	358626,12	1321431,69
79	358646,35	1321408,97
80	358662,05	1321391,35
81	358682,00	1321368,95
82	358698,63	1321350,29
83	358715,25	1321331,62
84	358728,55	1321316,68
85	358748,51	1321294,28
86	358711,17	1321261,02
87	358709,17	1321259,24
88	358608,08	1321373,19
89	358589,35	1321358,29
90	358585,35	1321362,88
91	358548,82	1321331,61
92	358554,62	1321324,88
93	358523,59	1321298,09
94	358522,27	1321299,66
95	358492,74	1321274,25
96	358463,70	1321249,29
97	358434,91	1321224,83
98	358420,21	1321218,73
99	358382,16	1321183,31
100	358391,35	1321173,56
101	358404,46	1321184,86
102	358435,63	1321211,76
103	358440,46	1321218,40
104	358470,12	1321243,99
105	358499,78	1321269,58
106	358527,96	1321293,90
107	358554,91	1321317,16
108	358564,24	1321323,33
109	358595,87	1321350,81
110	358622,84	1321319,67
111	358624,39	1321320,93
112	358645,87	1321294,57
113	358615,27	1321268,68
114	358609,13	1321263,56
115	358583,97	1321242,32
116	358551,62	1321215,60
117	358520,45	1321188,72
118	358489,29	1321161,83
119	358480,12	1321153,68
120	358448,84	1321126,92
121	358416,40	1321098,93
122	358423,59	1321090,94
123	358449,92	1321113,35
124	358456,01	1321118,54
125	358490,40	1321147,16
126	358497,13	1321152,74
127	358524,63	1321175,61
128	358521,33	1321179,55
129	358526,01	1321183,46
130	358555,93	1321208,47
131	358588,63	1321235,21
132	358620,74	1321262,87
133	358652,50	1321287,61
134	358675,65	1321260,35
135	358679,59	1321264,11
136	358704,22	1321236,11
137	358700,38	1321232,43
138	358670,46	1321205,75
139	358637,89	1321176,38
140	358629,35	1321169,16
141	358568,39	1321124,79
142	358533,99	1321096,19
143	358499,58	1321067,59
144	358493,21	1321062,74
145	358462,29	1321039,22
146	358466,69	1321034,43
147	358510,54	1321064,91
148	358527,31	1321079,43
149	358528,28	1321082,08
150	358547,87	1321099,39
151	358570,14	1321112,68
152	358598,14	1321136,52
153	358620,40	1321155,03
154	358632,64	1321154,57
155	358652,02	1321171,25
156	358679,04	1321192,98
157	358711,32	1321222,80
158	358730,62	1321223,37
159	358763,39	1321202,88
160	358827,08	1321124,86
161	358829,95	1321119,00
162	358841,06	1321105,94
163	358846,14	1321110,52
164	358844,98	1321111,76
165	358834,36	1321123,04
166	358838,25	1321128,02
167	358821,81	1321146,85

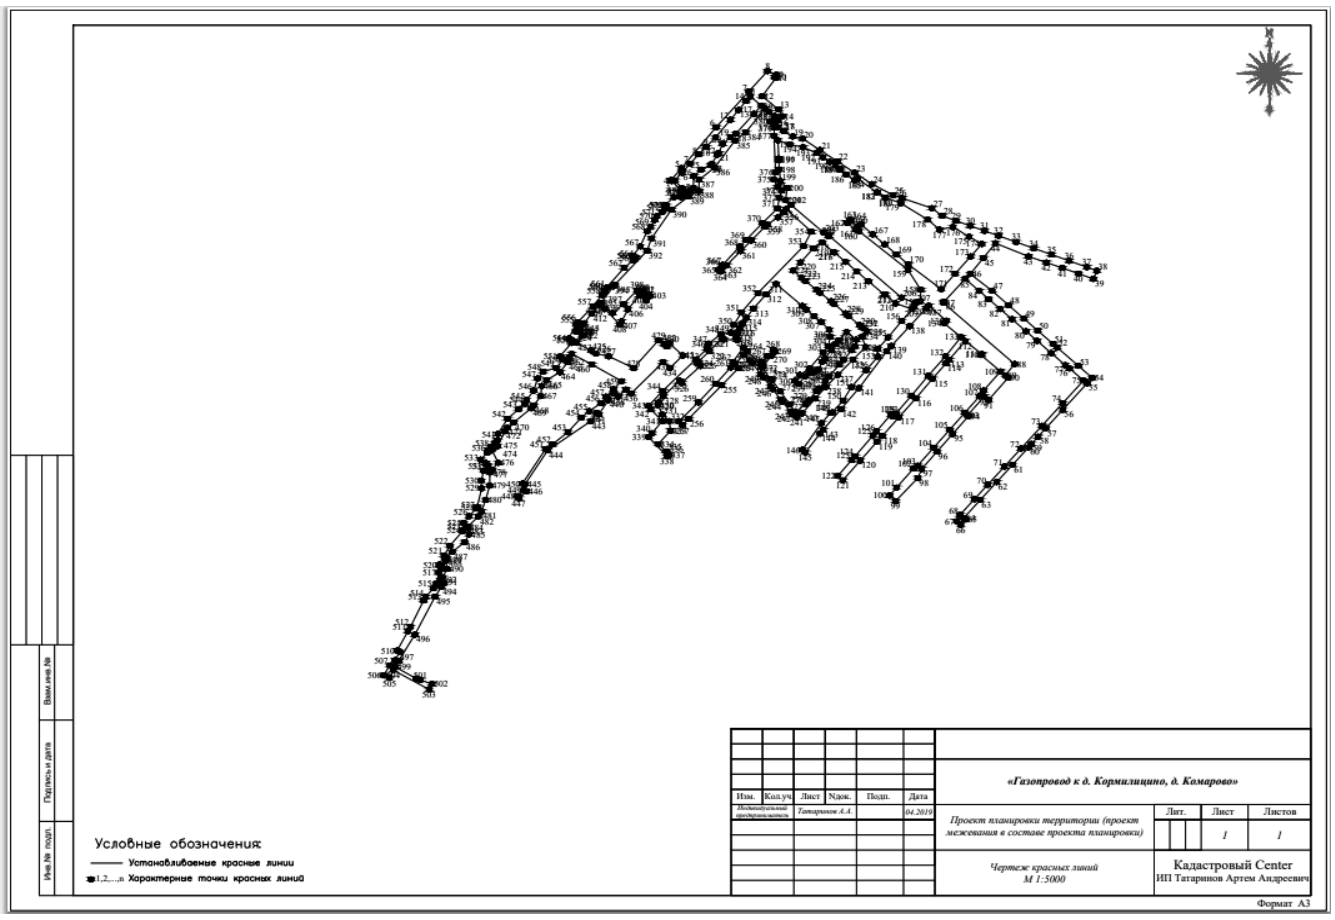

ОСНОВНОЙ ЧЕРТЕЖ

ЯРОСЛАВСКИЙ АГРОКУРЬЕР
11 ИЮЛЯ 2019 Г. №25 (9966)

168	358805,37	1321165,68
169	358788,93	1321184,52
170	358772,49	1321203,35
171	358731,53	1321255,97
172	358757,04	1321278,23
173	358785,41	1321302,99
174	358806,01	1321320,97
175	358817,89	1321300,49
176	358834,06	1321274,85
177	358829,75	1321253,33
178	358846,20	1321234,49
179	358873,05	1321191,56
180	358882,61	1321167,34
181	358881,89	1321166,68
182	358890,98	1321153,98
183	358891,38	1321153,43
184	358913,40	1321122,85
185	358911,28	1321118,09
186	358920,70	1321104,09
187	358928,10	1321093,85
188	358930,17	1321095,28
189	358935,91	1321087,26
190	358941,47	1321078,41
191	358948,87	1321066,96
192	358956,11	1321057,38
193	358965,54	1321035,70
194	358970,16	1321014,83
195	358976,86	1320995,53
196	358946,86	1320996,78
197	358944,36	1320996,89
198	358928,88	1320997,57
199	358909,48	1320999,70
200	358898,42	1321010,01
201	358878,25	1321007,77
202	358870,59	1321016,13
203	358824,61	1321068,64
204	358818,77	1321075,91
205	358819,79	1321076,81
206	358717,65	1321192,67
207	358708,70	1321214,33
208	358702,26	1321212,59
209	358698,96	1321208,87
210	358708,07	1321183,21
211	358723,06	1321166,44
212	358722,13	1321165,60
213	358744,37	1321140,10
214	358760,58	1321121,33
215	358776,34	1321103,55
216	358792,00	1321085,51
217	358792,48	1321084,61
218	358808,57	1321066,26
219	358799,04	1321052,14
220	358775,55	1321031,48
221	358762,23	1321019,75
222	358750,23	1321033,16
223	358745,09	1321039,36
224	358730,42	1321057,12
225	358725,69	1321062,51
226	358711,69	1321080,49
227	358707,34	1321084,82
228	358691,67	1321103,45
229	358687,55	1321107,76
230	358672,35	1321125,60
231	358668,47	1321130,11
232	358667,53	1321131,20
233	358662,12	1321137,50
234	358652,83	1321129,78
235	358636,07	1321135,24
236	358615,22	1321115,14
237	358590,32	1321091,12
238	358570,33	1321071,95
239	358551,12	1321055,07
240	358526,73	1321033,92
241	358520,10	1321025,91
242	358524,95	1321018,87
243	358529,66	1321015,34
244	358545,68	1321003,13
245	358549,84	1320999,54
246	358566,64	1320987,22
247	358571,07	1320983,55
248	358586,33	1320972,23
249	358591,03	1320967,74
250	358609,79	1320954,83
251	358613,93	1320950,71
252	358623,48	1320940,78
253	358607,66	1320926,50
254	358601,33	1320932,70
255	358573,07	1320905,82
256	358517,80	1320852,87
257	358507,23	1320843,14
258	358513,65	1320837,57
259	358544,79	1320868,45
260	358575,58	1320896,38
261	358602,45	1320920,16
262	358611,51	1320923,50
263	358634,70	1320940,22
264	358629,61	1320946,31
265	358608,50	1320967,25
266	358611,87	1320970,05
267	358621,46	1320978,68
268	358631,84	1320987,62
269	358628,53	1320991,26
270	358622,19	1320985,83
271	358604,69	1320971,06
272	358602,27	1320968,90
273	358583,47	1320983,84
274	358581,40	1320985,87
275	358563,09	1320999,24
276	358541,51	1321014,08
277	358528,76	1321023,69
278	358542,33	1321039,77
279	358548,43	1321044,82
280	358563,33	1321056,94
281	358568,07	1321060,77
282	358580,13	1321071,10
283	358587,11	1321076,59
284	358607,20	1321093,59
285	358615,33	1321100,38
286	358630,85	1321113,33
287	358636,97	1321118,38
288	358648,20	1321120,56
289	358660,59	1321105,20
290	358646,91	1321091,64
291	358640,73	1321086,43
292	358631,47	1321080,84
293	358617,09	1321070,52
294	358612,21	1321066,40
295	358599,40	1321060,07
296	358596,02	1321054,54
297	358592,86	1321046,33
298	358588,03	1321038,85
299	358575,34	1321028,62
300	358580,39	1321022,49
301	358590,24	1321030,53
302	358601,01	1321046,12
303	358627,27	1321067,72
304	358637,51	1321075,80
305	358653,02	1321079,19
306	358664,49	1321077,35
307	358677,72	1321064,22
308	358687,34	1321053,03
309	358697,99	1321040,86
310	358703,88	1321034,28
311	358740,13	1320992,56
312	358722,94	1320976,67
313	358699,51	1320956,17
314	358684,13	1320945,12
315	358674,85	1320938,55
316	358666,98	1320934,37
317	358659,49	1320930,62
318	358651,68	1320928,99
319	358647,85	1320930,23
320	358648,51	1320909,31
321	358650,96	1320906,82
322	358629,36	1320886,16
323	358611,90	1320868,35
324	358609,36	1320866,67
325	358604,75	1320871,86
326	358577,03	1320842,00
327	358580,58	1320838,58
328	358554,84	1320812,51
329	358544,65	1320805,17
330	358540,40	1320804,12
331	358524,83	1320811,14
332	358514,12	1320822,00
333	358498,26	1320824,13
334	358475,99	1320804,39
335	358463,96	1320817,41
336	358459,76	1320820,09
337	358458,43	1320821,40
338	358455,67	1320818,76
339	358487,66	1320788,92
340	358494,20	1320794,41
341	358514,18	1320811,20
342	358533,37	1320792,43
343	358539,00	1320789,00
344	358563,77	1320811,59
345	358615,65	1320864,22
346	358633,25	1320882,45
347	358641,77	1320884,86
348	358657,59	1320904,61
349	358659,95	1320920,03
350	358672,75	1320925,09
351	358693,14	1320937,20
352	358725,15	1320963,60
353	358802,51	1321036,54
354	358826,26	1321048,87
355	358863,61	1321008,84
356	358858,85	1321004,36
357	358849,82	1320995,52
358	358838,11	1320978,20
359	358834,46	1320974,73
360	358811,80	1320953,09
361	358794,12	1320935,96
362	358771,12	1320913,85
363	358762,53	1320905,60
364	358760,55	1320903,68
365	358763,64	1320900,21
366	358769,50	1320905,52
367	358771,67	1320907,40
368	358801,93	1320934,71
369	358812,89	1320944,65
370	358840,44	1320970,75
371	358864,82	1320994,89
372	358882,30	1320997,54
373	358893,98	1321001,65
374	358900,01	1320995,10
375	358912,18	1320988,92
376	358924,25	1320991,77
377	358984,22	1320989,21
378	358997,86	1320989,86
379	359002,64	1320989,11
380	359007,75	1320983,14
381	359016,97	1320990,25
382	359023,71	1320981,65
383	359029,27	1320975,02
384	358990,20	1320944,04
385	358976,68	1320927,01
386	358932,06	1320894,38
387	358911,80	1320869,70
388	358893,51	1320869,32
389	358884,66	1320853,15
390	358862,64	1320825,61
391	358815,17	1320793,67
392	358794,78	1320786,58
393	358739,05	1320735,32
394	358736,21	1320732,78
395	358709,20	1320713,36
396	358692,19	1320731,73
397	358706,99	1320749,16
398	358729,53	1320770,53
399	358723,88	1320777,49
400	358726,98	1320779,97
401	358721,53	1320787,03
402	358722,88	1320788,07
403	358720,48	1320791,34
404	358712,81	1320785,41
405	358721,15	1320774,20
406	358698,20	1320755,99
407	358678,36	1320746,11
408	358673,16	1320743,25
409	358699,45	1320718,46
410	358704,27	1320713,87
411	358706,58	1320711,13
412	358691,51	1320698,26
413	358675,53	1320686,15
414	358673,06	1320683,66
415	358668,78	1320679,77
416	358666,06	1320677,70
417	358664,57	1320676,57
418	358662,74	1320674,66
419	358662,21	1320674,04
420	358661,66	1320674,53
421	358660,97	1320674,11
422	358654,39	1320682,37
423	358643,38	1320674,16
424	358642,87	1320674,03
425	358630,45	1320697,16
426	358625,43	1320704,78
427	358620,68	1320725,57
428	358601,55	1320765,05
429	358647,19	1320804,90
430	358640,91	1320813,69
431	358637,00	1320818,33
432	358641,94	1320822,58
433	358622,15	1320843,76
434	358601,74	1320823,32
435	358611,13	1320812,23
436	358559,74	1320761,35
437	358566,00	1320753,00
438	358554,42	1320740,44
439	358559,84	1320733,37
440	358548,51	1320724,75
441	358525,01	1320709,70
442	358527,65	1320706,15
443	358513,61	1320696,40
444	358465,83	1320628,11
445	358410,10	1320591,92
446	358398,37	1320594,41
447	358386,75	1320582,01
448	358390,46	1320580,12
449	358399,75	1320590,03
450	358410,89	1320587,67
451	358468,01	1320624,76
452	358475,57	1320635,59
453	358496,04	1320660,46
454	358519,49	1320681,58
455	358530,41	1320694,33
456	358543,90	1320713,53
457	358554,14	1320720,77
458	358566,59	1320732,90
459	358579,87	1320746,17
460	358607,40	1320698,50
461	358624,85	1320666,40
462	358619,57	1320662,73
463	358611,23	1320659,98
464	358594,43	1320647,53
465	358581,78	1320626,34
466	358572,05	1320618,68
467	358555,11	1320616,95
468	358539,93	1320605,76
469	358535,04	1320601,81
470	358511,89	1320573,83
471	358502,88	1320563,53
472	358497,19	1320559,86
473	358472,74	1320548,21
474	358469,95	1320541,10
475	358466,39	1320538,86
476	358445,28	1320549,20
477	358433,69	1320539,36
478	358429,35	1320535,64
479	358407,56	1320535,44
480	358383,83	1320528,98
481	358364,92	1320522,54
482	358356,66	1320517,41
483	358340,55	1320501,15
484	358337,94	1320499,61
485	358327,29	1320502,76
486	358314,52	1320495,47
487	358298,07	1320475,60
488	358287,71	1320467,11
489	358283,93	1320465,39
490	358270,15	1320467,77
491	358256,48	1320459,73
492	358252,18	1320457,08
493	358246,60	1320461,83
494	358240,67	1320458,41
495	358224,47	1320448,33
496	358161,91	1320416,06
497	358118,51	1320390,08
498	358118,51	1320390,08
499	358109,02	1320384,07
500	358089,54	1320418,11
501	358087,17	1320424,96
502	358080,63	1320443,45
503	358071,40	1320438,96
504	358103,42	1320381,65
505	358090,70	1320375,44
506	358095,00	1320366,52
507	358111,09	1320375,94
508	358119,67	1320384,51
509	358133,26	1320391,97
510	358135,69	1320387,76
511	358167,48	1320405,04
512	358174,77	1320409,13
513	358218,21	1320429,98
514	358224,06	1320433,30
515	358238,28	1320445,64
516	358246,22	1320450,43
517	358263,99	1320454,23
518	358269,74	1320457,53
519	358275,54	1320458,29
520	358277,36	1320455,11
521	358292,23	1320462,68
522	358308,17	1320471,83
523	358332,46	1320492,13
524	358334,25	1320493,11
525	358345,91	1320493,83
526	358357,11	1320502,60
527	358369,73	1320514,01
528	358372,57	1320515,61
529	358403,07	1320522,66
530	358415,65	1320521,93
531	358431,99	1320525,89
532	358440,40	1320533,10
533	358443,99	1320528,62
534	358444,93	1320529,06
535	358450,42	1320520,99
536	358462,22	1320531,74
537	358466,87	1320534,06
538	358471,37	1320537,01
539	358477,70	1320543,71
540	358482,26	1320546,78
541	358492,71	1320548,56
542	358517,89	1320564,10
543	358533,63	1320581,63
544	358542,36	1320591,32
545	358548,71	1320594,27
546	358564,34	1320605,78
547	358584,17	1320611,87
548	358595,70	1320620,77
549	358601,65	1320641,40
550	358616,13	1320653,15
551	358620,38	1320647,22
552	358642,73	1320666,19
553	358646,32	1320668,48
554	358650,31	1320661,96
555	358673,01	1320673,20
556	358676,73	1320675,83
557	358703,32	1320700,29
558	358721,98	1320714,85
559	358727,12	1320718,46
560	358729,23	1320719,01
561	358734,02	1320721,91
562	358766,66	1320750,06
563	358779,22	1320764,79
564	358782,95	1320767,86
565	358783,57	1320768,52
566	358786,63	1320763,80
567	358802,14	1320775,87
568	358827,07	1320786,71
569	358834,40	1320792,21
570	358845,63	1320798,76
571	358851,78	1320802,48
572	358858,62	1320810,25
573	358863,33	1320814,63
574	358869,01	1320817,12
575	358870,35	1320815,45
576	358883,26	1320829,57
577	358883,62	1320840,05
578	358886,97	1320843,50
579	358890,69	1320845,14
1	358891,47	1320844,35
1	358892,20	1320846,56
2	358893,41	1320846,26
3	358897,13	1320842,59
4	358897,72	1320843,03
5	358910,84	1320830,57
6	358923,38	1320842,39
7	358938,48	1320855,35
8	358953,85	1320868,99
9	358965,86	1320880,31
10	358965,84	1320880,57
11	358981,63	1320895,83
12	359010,87	1320919,67
13	359026,88	1320932,75
14	359041,74	1320944,51
15	359049,14	1320951,34
16	359034,25	1320969,08
17	359020,71	1320957,15
18	358987,81	1320928,33
19	358982,42	1320919,74
20	358971,08	1320907,52
21	358955,74	1320900,55
22	358953,06	1320898,43
23	358938,01	1320889,94
24	358935,95	1320888,00
25	358928,72	1320873,05
26	358917,56	1320861,17
27	358898,38	1320860,45
28	358894,37	1320856,40
1	358892,20	1320846,56

Каталог координат зоны планируемогоо размещения линейного объекта

Обозначение характерных точек границы	Координаты, м	
	X	Y
1	2	3
1	358891,47	1320844,35
2	358891,47	1320844,35
3	358909,73	1320826,02
4	358911,22	1320824,53
5	358931,01	1320841,52
6	358998,51	1320896,81
7	359057,42	1320948,94
8	359091,11	1320979,00
9	359085,03	1320992,90
10	359081,45	1320990,19
11	359079,81	1320992,31
12	359049,56	1320970,23
13	359027,91	1320996,29
14	359016,59	1321002,61
15	359009,50	1320994,70
16	358998,90	1320995,20
17	358992,50	1321004,20
18	358992,00	1321005,72
19	358983,35	1321019,13
20	358979,57	1321034,99
21	358960,91	1321062,62
22	358942,24	1321090,23
23	358923,57	1321117,84
24	358904,90	1321145,45
25	358886,61	1321179,19
26	358881,58	1321193,45
27	358865,06	1321241,12
28	358852,44	1321257,44
29	358844,18	1321279,97
30	358835,93	1321302,51
31	358827,67	1321325,04
32	358819,42	1321347,58
33	358809,11	1321375,75
34	358798,79	1321403,92
35	358788,48	1321432,09
36	358778,16	1321460,26
37	358767,85	1321488,43
38	358761,93	1321504,44
39	358748,36	1321498,68
40	358757,18	1321475,04
41	358766,45	1321449,41
42	358775,39	1321423,94
43	358785,50	1321395,17
44	358807,29	1321342,56
45	358783,04	1321323,36
46	358756,54	1321302,38
47	358729,04	1321336,99
48	358705,04	1321363,60
49	358682,95	1321388,10
50	358663,17	1321410,03
51	358641,19	1321434,59
52	358635,72	1321440,69
53	358604,96	1321475,05
54	358585,35	1321496,95
55	358576,39	1321488,97
56	358532,65	1321450,02
57	358502,25	1321422,94
58	358488,31	1321410,52
59	358476,39	1321399,90
60	358470,74	1321395,59
61	358442,00	1321370,00
62	358413,41	1321344,54
63	358384,05	1321318,40
64	358354,29	1321292,13
65	358351,88	1321294,97
66	358343,06	1321287,13
67	358348,81	1321280,67
68	358359,46	1321286,03
69	358385,22	1321308,97
70	358409,12	1321330,25
71	358438,99	1321356,85
72	358468,87	1321383,45
73	358506,21	1321416,70
74	358543,55	1321449,95
75	358580,89	1321483,21
76	358600,84	1321460,80
77	358606,16	1321454,09
78	358626,12	1321431,69
79	358646,35	1321408,97
80	358662,05	1321391,35
81	358682,00	1321368,95
82	358698,63	1321350,29
83	358715,25	1321331,62
84	358728,55	1321316,68
85	358748,51	1321294,28
86	358711,17	1321261,02
87	358709,17	1321259,24
88	358608,08	1321373,19
89	358589,35	1321358,29
90	358585,35	1321362,88
91	358548,82	1321331,61
92	358554,62	1321324,88
93	358523,59	1321298,09
94	358522,27	1321299,66
95	358492,74	1321274,25
96	358463,70	1321249,29
97	358434,91	1321224,83
98	358420,21	1321218,73
99	358382,16	1321183,31
100	358391,35	1321173,56
101	358404,46	1321184,86
102	358435,63	1321211,76
103	358440,46	1321218,40
104	358470,12	1321243,99
105	358499,78	1321269,58
106	358527,96	1321293,90
107	358554,91	1321317,16
108	358564,24	1321323,33
109	358595,87	1321350,81
110	358622,84	1321319,67
111	358624,39	1321320,93
112	358645,87	1321294,57
113	358615,27	1321268,68
114	358609,13	1321263,56
115	358583,97	1321242,32
116	358551,62	1321215,60
117	358520,45	1321188,72
118	358489,29	1321161,83
119	358480,12	1321153,68
120	358448,84	1321126,92
121	358416,40	1321098,93
122	358423,59	1321090,94
123	358449,92	1321113,35
124	358456,01	1321118,54
125	358490,40	1321147,16
126	358497,13	1321152,74
127	358524,63	1321175,61
128	358521,33	1321179,55
129	358526,01	1321183,46
130	358555,93	1321208,47
131	358588,63	1321235,21
132	358620,74	1321262,87
133	358652,50	1321287,61
134	358675,65	1321260,35
135	358679,59	1321264,11
136	358704,22	1321236,11
137	358700,38	1321232,43
138	358670,46	1321205,75
139	358637,89	1321176,38
140	358629,35	1321169,16
141	358568,39	1321124,79
142	358533,99	1321096,19
143	358499,58	1321067,59
144	358493,21	1321062,74
145	358462,29	1321039,22
146	358466,69	1321034,43
147	358510,54	1321064,91
148	358527,31	1321079,43
149	358528,28	1321082,08
150	358547,87	1321099,39
151	358570,14	1321112,68
152	358598,14	1321136,52
153	358620,40	1321155,03
154	358632,64	1321154,57
155	358652,02	1321171,25
156	358679,04	1321192,98
157	358711,32	1321222,80
158	358730,62	1321223,37
159	358763,39	1321202,88
160	358827,08	1321124,86
161	358829,95	1321119,00
162	358841,06	1321105,94
163	358846,14	1321110,52
164	358844,98	1321111,76
165	358834,36	1321123,04
166	358838,25	1321128,02
167	358821,81	1321146,85
168	358805,37	1321165,68
169	358788,93	1321184,52
170	358772,49	1321203,35
171	358731,53	1321255,97
172	358757,04	1321278,23
173	358785,41	1321302,99
174	358806,01	1321320,97
175	358817,89	1321300,49
176	358834,06	1321274,85
177	358829,75	1321253,33
178	358846,20	1321234,49
179	358873,05	1321191,56
180	358882,61	1321167,34
181	358881,89	1321166,68
182	358890,98	1321153,98
183	358891,38	1321153,43
184	358913,40	1321122,85
185	358911,28	1321118,09
186	358920,70	1321104,09
187	358928,10	1321093,85
188	358930,17	1321095,28
189	358935,91	1321087,26
190	358941,47	1321078,41
191	358948,87	1321066,96
192	358956,11	1321057,38
193	358965,54	1321035,70
194	358970,16	1321014,83
195	358976,86	1320995,53
196	358946,86	1320996,78
197	358944,36	1320996,89
198	358928,88	1320997,57
199	358909,48	1320999,70
200	358898,42	1321010,01
201	358878,25	1321007,77
202	358870,59	1321016,13
203	358824,61	1321068,64
204	358818,77	1321075,91
205	358819,79	1321076,81
206	358717,65	1321192,67
207	358708,70	1321214,33
208	358702,26	1321212,59
209	358698,96	1321208,87
210	358708,07	1321183,21
211	358723,06	1321166,44
212	358722,13	1321165,60
213	358744,37	1321140,10
214	358760,58	1321121,33
215	358776,34	1321103,55
216	358792,00	1321085,51
217	358792,48	1321084,61
218	358808,57	1321066,26
219	358799,04	1321052,14
220	358775,55	1321031,48
221	358762,23	1321019,75
222	358750,23	1321033,16
223	358745,09	1321039,36
224	358730,42	1321057,12
225	358725,69	1321062,51
226	358711,69	1321080,49
227	358707,34	1321084,82
228	358691,67	1321103,45
229	358687,55	1321107,76
230	358672,35	1321125,60
231	358668,47	1321130,11
232	358667,53	1321131,20
233	358662,12	1321137,50
234	358652,83	1321129,78
235	358636,07	1321135,24
236	358615,22	1321115,14
237	358590,32	1321091,12
238	358570,33	1321071,95
239	358551,12	1321055,07
240	358526,73	1321033,92
241	358520,10	1321025,91
242	358524,95	1321018,87
243	358529,66	1321015,34
244	358545,68	1321003,13
245	358549,84	1320999,54
246	358566,64	1320987,22
247	358571,07	1320983,55
248	358586,33	1320972,23
249	358591,03	1320967,74
250	358609,79	1320954,83
251	358613,93	1320950,71
252	358623,48	1320940,78
253	358607,66	1320926,50
254	358601,33	1320932,70
255	358573,07	1320905,82
256	358517,80	1320852,87
257	358507,23	1320843,14
258	358513,65	1320837,57
259	358544,79	1320868,45
260	358575,58	1320896,38
261	358602,45	1320920,16
262	358611,51	1320923,50
263	358634,70	1320940,22
264	358629,61	1320946,31
265	358608,50	1320967,25
266	358611,87	1320970,05
267	358621,46	1320978,68
268	358631,84	1320987,62
269	358628,53	1320991,26
270	358622,19	1320985,83
271	358604,69	1320971,06
272	358602,27	1320968,90
273	358583,47	1320983,84
274	358581,40	1320985,87
275	358563,09	1320999,24
276	358541,51	1321014,08
277	358528,76	1321023,69
278	358542,33	1321039,77
279	358548,43	1321044,82
280	358563,33	1321056,94
281	358568,07	1321060,77
282	358580,13	1321071,10
283	358587,11	1321076,59
284	358607,20	1321093,59
285	358615,33	1321100,38
286	358630,85	1321113,33
287	358636,97	1321118,38
288	358648,20	1321120,56
289	358660,59	1321105,20
290	358646,91	1321091,64
291	358640,73	1321086,43
292	358631,47	1321080,84
293	358617,09	1321070,52
294	358612,21	1321066,40
295	358599,40	1321060,07
296	358596,02	1321054,54
297	358592,86	1321046,33
298	358588,03	1321038,85
299	358575,34	1321028,62
300	358580,39	1321022,49
301	358590,24	1321030,53
302	358601,01	1321046,12
303	358627,27	1321067,72
304	358637,51	1321075,80
305	358653,02	1321079,19
306	358664,49	1321077,35
307	358677,72	1321064,22
308	358687,34	1321053,03
309	358697,99	1321040,86
310	358703,88	1321034,28
311	358740,13	1320992,56
312	358722,94	1320976,67
313	358699,51	1320956,17
314	358684,13	1320945,12
315	358674,85	1320938,55
316	358666,98	1320934,37
317	358659,49	1320930,62
318	358651,68	1320928,99
319	358647,85	1320930,23
320	358648,51	1320909,31
321	358650,96	1320906,82
322	358629,36	1320886,16
323	358611,90	1320868,35
324	358609,36	1320866,67
325	358604,75	1320871,86
326	358577,03	1320842,00
327	358580,58	1320838,58
328	358554,84	1320812,51
329	358544,65	1320805,17
330	358540,40	1320804,12
331	358524,83	1320811,14
332	358514,12	1320822,00
333	358498,26	1320824,13
334	358475,99	1320804,39
335	358463,96	1320817,41
336	358459,76	1320820,09
337	358458,43	1320821,40
338	358455,67	1320818,76
339	358487,66	1320788,92
340	358494,20	1320794,41
341	358514,18	1320811,20
342	358533,37	1320792,43
343	358539,00	1320789,00
344	358563,77	1320811,59
345	358615,65	1320864,22
346	358633,25	1320882,45
347	358641,77	1320884,86
348	358657,59	1320904,61
349	358659,95	1320920,03
350	358672,75	1320925,09
351	358693,14	1320937,20
352	358725,15	1320963,60
353	358802,51	1321036,54
354	358826,26	1321048,87
355	358863,61	1321008,84
356	358858,85	1321004,36
357	358849,82	1320995,52
358	358838,11	1320978,20
359	358834,46	1320974,73
360	358811,80	1320953,09
309	358697,99	1321040,86
310	358703,88	1321034,28
311	358740,13	1320992,56
312	358722,94	1320976,67
313	358699,51	1320956,17
314	358684,13	1320945,12
315	358674,85	1320938,55
316	358666,98	1320934,37
317	358659,49	1320930,62
318	358651,68	1320928,99
319	358647,85	1320930,23
320	358648,51	1320909,31
321	358650,96	1320906,82
322	358629,36	1320886,16
323	358611,90	1320868,35
324	358609,36	1320866,67
325	358604,75	1320871,86
326	358577,03	1320842,00
327	358580,58	1320838,58
328	358554,84	1320812,51
329	358544,65	1320805,17
330	358540,40	1320804,12
331	358524,83	1320811,14
332	358514,12	1320822,00
333	358498,26	1320824,13
334	358475,99	1320804,39
335	358463,96	1320817,41
336	358459,76	1320820,09
337	358458,43	1320821,40
338	358455,67	1320818,76
339	358487,66	1320788,92
340	358494,20	1320794,41
341	358514,18	1320811,20
342	358533,37	1320792,43
343	358539,00	1320789,00
344	358563,77	1320811,59
345	358615,65	1320864,22
346	358633,25	1320882,45
347	358641,77	1320884,86
348	358657,59	1320904,61
349	358659,95	1320920,03
350	358672,75	1320925,09
351	358693,14	1320937,20
352	358725,15	1320963,60
353	358802,51	1321036,54
354	358826,26	1321048,87
355	358863,61	1321008,84
356	358858,85	1321004,36
357	358849,82	1320995,52
358	358838,11	1320978,20
359	358834,46	1320974,73
360	358811,80	1320953,09
361	358794,12	1320935,96
362	358771,12	1320913,85
363	358762,53	1320905,60
364	358760,55	1320903,68
365	358763,64	1320900,21
366	358769,50	1320905,52
367	358771,67	1320907,40
368	358801,93	1320934,71
369	358812,89	1320944,65
370	358840,44	1320970,75
371	358864,82	1320994,89
372	358882,30	1320997,54
373	358893,98	1321001,65
374	358900,01	1320995,10
375	358912,18	1320988,92
376	358924,25	1320991,77
377	358984,22	1320989,21
378	358997,86	1320989,86
379	359002,64	1320989,11
380	359007,75	1320983,14
381	359016,97	1320990,25
382	359023,71	1320981,65
383	359029,27	1320975,02
384	358990,20	1320944,04
385	358976,68	1320927,01
386	358932,06	1320894,38
387	358911,80	1320869,70
388	358893,51	1320869,32
389	358884,66	1320853,15
390	358862,64	1320825,61
391	358815,17	1320793,67
392	358794,78	1320786,58
393	358739,05	1320735,32
394	358736,21	1320732,78
395	358709,20	1320713,36
396	358692,19	1320731,73
397	358706,99	1320749,16
398	358729,53	1320770,53
399	358723,88	1320777,49
400	358726,98	1320779,97
401	358721,53	1320787,03
402	358722,88	1320788,07
403	358720,48	1320791,34
404	358712,81	1320785,41
405	358721,15	1320774,20
406	358698,20	1320755,99
407	358678,36	1320746,11
408	358673,16	1320743,25
409	358699,45	1320718,46
410	358704,27	1320713,87
411	358706,58	1320711,13
412	358691,51	1320698,26

413	358675,53	1320686,15
414	358673,06	1320683,66
415	358668,78	1320679,77
416	358666,06	1320677,70
417	358664,57	1320676,57
418	358662,74	1320674,66
419	358662,21	1320674,04
420	358661,66	1320674,53
421	358660,97	1320674,11
422	358654,39	1320682,37
423	358643,38	1320674,16
424	358642,87	1320674,03
425	358630,45	1320697,16
426	358625,43	1320704,78
427	358620,68	1320725,57
428	358601,55	1320765,05
429	358647,19	1320804,90
430	358640,91	1320813,69
431	358637,00	1320818,33
432	358641,94	1320822,58
433	358622,15	1320843,76
434	358601,74	1320823,32
435	358611,13	1320812,23
436	358559,74	1320761,35
437	358566,00	1320753,00
438	358554,42	1320740,44
439	358559,84	1320733,37
440	358548,51	1320724,75
441	358525,01	1320709,70
442	358527,65	1320706,15
443	358513,61	1320696,40
444	358465,83	1320628,11
445	358410,10	1320591,92
446	358398,37	1320594,41
447	358386,75	1320582,01
448	358390,46	1320580,12
449	358399,75	1320590,03
450	358410,89	1320587,67
451	358468,01	1320624,76
452	358475,57	1320635,59
453	358496,04	1320660,46
454	358519,49	1320681,58
455	358530,41	1320694,33
456	358543,90	1320713,53
457	358554,14	1320720,77
458	358566,59	1320732,90
459	358579,87	1320746,17
460	358607,40	1320698,50
461	358624,85	1320666,40
462	358619,57	1320662,73
463	358611,23	1320659,98
464	358594,43	1320647,53
465	358581,78	1320626,34
466	358572,05	1320618,68
467	358555,11	1320616,95
468	358539,93	1320605,76
469	358535,04	1320601,81
470	358511,89	1320573,83
471	358502,88	1320563,53
472	358497,19	1320559,86
473	358472,74	1320548,21
474	358469,95	1320541,10
475	358466,39	1320538,86
476	358445,28	1320549,20
477	358433,69	1320539,36
478	358429,35	1320535,64
479	358407,56	1320535,44
480	358383,83	1320528,98
481	358364,92	1320522,54
482	358356,66	1320517,41
483	358340,55	1320501,15
484	358337,94	1320499,61
485	358327,29	1320502,76
486	358314,52	1320495,47
487	358298,07	1320475,60
488	358287,71	1320467,11
489	358283,93	1320465,39
490	358270,15	1320467,77
491	358256,48	1320459,73
492	358252,18	1320457,08
493	358246,60	1320461,83
494	358240,67	1320458,41
495	358224,47	1320448,33
496	358161,91	1320416,06
497	358118,51	1320390,08
498	358118,51	1320390,08
499	358109,02	1320384,07
500	358089,54	1320418,11
501	358087,17	1320424,96
502	358080,63	1320443,45
503	358071,40	1320438,96
504	358103,42	1320381,65
505	358090,70	1320375,44
506	358095,00	1320366,52
507	358111,09	1320375,94
508	358119,67	1320384,51
509	358133,26	1320391,97
510	358135,69	1320387,76
511	358167,48	1320405,04
512	358174,77	1320409,13
513	358218,21	1320429,98
514	358224,06	1320433,30
515	358238,28	1320445,64
516	358246,22	1320450,43
517	358263,99	1320454,23
518	358269,74	1320457,53
519	358275,54	1320458,29
520	358277,36	1320455,11
521	358292,23	1320462,68
522	358308,17	1320471,83
523	358332,46	1320492,13
524	358334,25	1320493,11
525	358345,91	1320493,83
526	358357,11	1320502,60
527	358369,73	1320514,01
528	358372,57	1320515,61
529	358403,07	1320522,66
530	358415,65	1320521,93
531	358431,99	1320525,89
532	358440,40	1320533,10
533	358443,99	1320528,62
534	358444,93	1320529,06
535	358450,42	1320520,99
536	358462,22	1320531,74
537	358466,87	1320534,06
538	358471,37	1320537,01
539	358477,70	1320543,71
540	358482,26	1320546,78
541	358492,71	1320548,56
542	358517,89	1320564,10
543	358533,63	1320581,63
544	358542,36	1320591,32
545	358548,71	1320594,27
546	358564,34	1320605,78
547	358584,17	1320611,87
548	358595,70	1320620,77
549	358601,65	1320641,40
550	358616,13	1320653,15
551	358620,38	1320647,22
552	358642,73	1320666,19
553	358646,32	1320668,48
554	358650,31	1320661,96
555	358673,01	1320673,20
556	358676,73	1320675,83
557	358703,32	1320700,29
558	358721,98	1320714,85
559	358727,12	1320718,46
560	358729,23	1320719,01
561	358734,02	1320721,91
562	358766,66	1320750,06
563	358779,22	1320764,79
564	358782,95	1320767,86
565	358783,57	1320768,52
566	358786,63	1320763,80
567	358802,14	1320775,87
568	358827,07	1320786,71
569	358834,40	1320792,21
570	358845,63	1320798,76
571	358851,78	1320802,48
572	358858,62	1320810,25
573	358863,33	1320814,63
574	358869,01	1320817,12
575	358870,35	1320815,45
576	358883,26	1320829,57
577	358883,62	1320840,05
578	358886,97	1320843,50
579	358890,69	1320845,14
1	358891,47	1320844,35
1	358892,20	1320846,56
2	358893,41	1320846,26
3	358897,13	1320842,59
4	358897,72	1320843,03
5	358910,84	1320830,57
6	358923,38	1320842,39
7	358938,48	1320855,35
8	358953,85	1320868,99
9	358965,86	1320880,31
10	358965,84	1320880,57
11	358981,63	1320895,83
12	359010,87	1320919,67
13	359026,88	1320932,75
14	359041,74	1320944,51
15	359049,14	1320951,34
16	359034,25	1320969,08
17	359020,71	1320957,15
18	358987,81	1320928,33
19	358982,42	1320919,74
20	358971,08	1320907,52
21	358955,74	1320900,55
22	358953,06	1320898,43
23	358938,01	1320889,94
24	358935,95	1320888,00
25	358928,72	1320873,05
26	358917,56	1320861,17
27	358898,38	1320860,45
28	358894,37	1320856,40
1	358892,20	1320846,56

1.2. Исходно-разрешительная документация

Основанием для разработки проекта планировки территории объекта «Газопровод к д. Кормилицино, д. Комарово» являются:

– Постановление Администрации ЯМР от 06.03.2019 г. № 490 «О подготовке проекта планировки и проека межевания территории для строительства линейного объекта «Газопровод к д. Кормилицино, д. Комарово (газопровод высокого давления, установка ГРПБ № 3, газопроводы среднего и низкого давления левая часть д. Кормилицино), расположенный в кадастровых кварталах 76:17:153601, 76:17:153201, 76:17:151614, 76:17:151613, 76:17:000000»;

– Муниципальный контракт № 143/18г от 26.11.2018 г.;

– Инженерно-технические изыскания.

Исходными данными для изготовления проектной документации послужили:

– Технические условия ЮС-11/27 от 28.02.2018 г., выданные АО Газпром газораспределение Ярославль

– Инженерно-геодезические изыскания, исполнитель ИП Астанин С. В.», 2018 г;

– Инженерно-геологические изыскания, исполнитель ИП Астанин С. В.», 2018 г;

– Генеральный план Карабихского сельского поселения;

– Правила землепользования и застройки Карабихского сельского поселения;

– Сведения единого государственного кадастра недвижимости в виде кадастровых планов территории кадастровых кварталов 76:17:153601, 76:17:153201, 76:17:151613, 76:17:151614, 76:17:000000.

Нормативно-правовой базой разработки проектной документации является:

– Градостроительный кодекс Российской Федерации;

– Земельный кодекс Российской Федерации;

– Федеральный закон от 06 октября 2003 года № 131-ФЗ «Об общих принципах организации местного самоуправления в Российской Федерации»;

– Федеральный закон от 30 декабря 2015 года № 431-ФЗ «О геодезии, картографии и пространственных данных и о внесении изменений в отдельные законодательные акты Российской Федерации»;

– Федеральный закон от 22 июля 2008 года № 123-ФЗ «Технический регламент о требованиях пожарной безопасности»;

– Постановление Правительства РФ от 20 ноября 2000 года № 878 «Об утверждении Правил охраны газораспределительных сетей»;

– Постановление Правительства РФ от 12 мая 2017 года № 564 «Об утверждении положения о составе и содержании проектов планировки территории, предусматривающих размещение одного или нескольких линейных объектов»;

– Приказ Минстроя России от 25 апреля 2017 года № 742/пр «О Порядке установления и отображения красных линий, обозначающих границы территорий, занятых линейными объектами и (или) предназначенных для размещения линейных объектов»

– Закон Ярославской области от 11 октября 2006 г. № 66-з «О градостроительной деятельности на территории Ярославской области»;

– Закон Ярославской области от 05 октября 2011 г. № 33-з «Об энергосбережении и о повышении энергетической эффективности в Ярославской области»;

– Закон Ярославской области от 30 июня 2014 г. № 36-з «О вопросах местного значения сельских поселений на территории Ярославской области»;

– Постановление Правительства Ярославской области от 11 декабря 2015 г. № 1340-п «Об утверждении региональных нормативов градостроительного проектирования Ярославской области и признании утратившими силу и частично утратившими силу отдельных нормативных правовых актов»;

– Свод правил СП 42.13330.2011 «СНиП 2.07.01–89*. Градостроительство. Планировка и застройка городских и сельских поселений»;

– СНиП 11–04–2013 «Инструкция о порядке разработки, согласования, экспертизы и утверждения градостроительной документации» (в части, не противоречащей Градостроительному кодексу РФ);

– СП 165.1325800.2014 «Инженерно-технические мероприятия по гражданской обороне». Актуализированная редакция СНиП 2.01.51–90, утвержденные приказом Министерства строительства и жилищно-коммунального хозяйства РФ от 12.11.2014 № 705/пр;

– СП 11–112–2001 «Порядок разработки и состав раздела «Инженерно-технические мероприятия гражданской обороны. Мероприятия по предупреждению чрезвычайных ситуаций» градостроительной документации для территорий городских и сельских поселений, других муниципальных образований».

1.3. Цель и задачи разработки градостроительной документации

Цель разработки проекта планировки территории – обеспечение устойчивого развития территорий, установление красных линий, предназначенных для строительства объекта местного значения «Газопровод к д. Кормилицино, д. Комарово».

Проект планировки территории выполняет следующие задачи:

– определение зоны планируемого размещения линейного объекта «Газопровод к д. Кормилицино, д. Комарово»;

– установление «красных линий», обозначающих границу территории, предназначенную для размещения линейного объекта;

– установление границ предполагаемой охранных зон газопровода с целью обеспечения правовых оснований ограничения использования ранее образованных и образуемых земельных участков;

– обеспечение устойчивого развития территорий, установление границ зоны, предназначенной для строительства объекта «Газопровод к д. Кормилицино, д. Комарово»;

– обеспечение публичности и открытости градостроительных решений.

1.4. Краткая характеристика района строительства объекта

Объект «Газопровод к д. Кормилицино, д. Комарово» расположен на территории Карабихского сельского поселения Ярославского муниципального района, д. Кормилицино, д. Комарово.

Описание местоположения границ территории, в отношении которой утвержден проект планировки территории – установленные «красные линии» для строительства газопровода, представлено списком координат.

Общая протяженность газопровода – 6,5 км., в том числе, общая площадь зоны планируемого размещения линейного объекта составляет 75244 кв.м.

Участок, на котором планируется размещение линейного объекта, расположен в д. Кормилицино, д. Комарово, Карабихского сельского поселения Ярославского района, Ярославской области и представляет собой застроенную территорию с наличием подземных коммуникаций.

Климат района умеренно-континентальный, с умеренно-теплым влажным летом и умеренно-холодной зимой, характеризуется следующими основными показателями:

– среднегодовая температура воздуха – плюс 3,9 °С;

– среднемесячная температура июля – плюс 17,6 °С;

– среднемесячная температура января – минус 11,9 °С;

– абсолютный минимум – минус 46 °С;

– абсолютный максимум – плюс 37 °С;

– количество осадков в год – 645мм.

Преобладающее направление ветра зимой – южное, летом – северное.

Среднегодовая скорость ветра 7м/сек. Наибольшая среднемесячная скорость ветра отмечается в январе.

В геоморфологическом отношении участок работ располагается в юговосточной части Костромской низменности, относится к моренному типу рельефа, сформировавшегося в период Московского оледенения.

Абсолютные отметки поверхности земли колеблются от 85,50 до 92,21м.

В геолого-литологическом строении трассы газопровода до глубины бурения 4,0–8,0м принимают участие (сверху вниз): почвеннорастительный слой (pQIV), покровные отложения (prQIII), аллювиальные отложения (aQIII). Четвертичные отложения (Q).

Почвенно-растительный слой (pQIV) – вскрыт всеми скважинами с поверхности до глубины 0,2–0,4м. Мощность отложений составляет- 0,20,4м. Покровные отложения (prQIII) – представлены суглинками туго пластичными. Мощность отложений составляет – 0,4–1,1 м.

Аллювиальные отложения (aQIII) – представлены суглинками тугопластичными и песками мелкими, средней плотности, от средней степени водонасыщения до насыщенных водой. Общая вскрытая мощность отложений составляет – 2,0–3, 3м.

На основании визуального описания и лабораторных исследований в соответствии с нормативными документами на исследуемой трассе газопровода выделены следующие инженерно – геологические элементы грунтов (ИГЭ): ИГЭ – 1 – Суглинок (prQIII), коричневый, тугопластичный, с прослоями песка. Отложения вскрыты скважинами №№ 1–17, с глубины – 0,2 до 0,6–1,3м. Мощность отложений составляет – 0,6–1,1 м. ИГЭ – 2 – Песок мелкий, прослоями пылеватый, коричневый, средней плотности, от средней степени водонасыщения до насыщенного водой, с прослоями суглинка (aQIII). Отложения вскрыты скважинами №№ 1, 3–8, 10–17, с глубины 3,0–3,9м до 4,0–8, Ом. Вскрытая мощность отложений составляет – 0,1–4,6м. ИГЭ – 3 – Суглинок ((aQIII), коричневый, тугопластичный, прослоями мягкопластичный, с прослоями песка мелкого. Отложения вскрыты скважинами № 16–17, с глубины 0,6–1,3м до 3,0–4,0м. Вскрытая мощность отложений составляет – 0,4–1,1 м.

Нормативная глубина сезонного промерзания по СНиП 23–01–99 и «Пособия по проектированию оснований зданий и сооружений» (к СНиП 2.02–01–83), составляет:

– для суглинистых грунтов – 1,43м;

– для песчаных грунтов – 1,74м.

По степени морозостойкости согласно п. 2.137 «Пособия по проектированию оснований зданий и сооружений» (к СНиП 2.02–01–83*), грунты в зоне сезонного промерзания характеризуются как:

– суглинистые грунты (ИГЭ-1,3)- среднепучинистые;

– песчанистые грунты (ИГЭ-2) – слабопучинистые.

К факторам, осложняющим проектирование и строительство, относятся:

– близкий уровень грунтовых вод; подтопленное состояние территории в районе скважин № 4,5 Грунтовые воды на период бурения (март – 2014 г.) вскрыты во всех скважинах, на глубинах 1,2–3,8м, что соответствует абсолютным отметкам 83,10–89,94.

Грунтовые воды приурочены к аллювиальным отложениям. Водовмещающими грунтами являются пески мелкие и прослои песка мелкого в суглинках. Воды имеют безнапорный характер. Источником питания горизонта являются преимущественно атмосферные осадки.

Учитывая характер распространения и питания вскрытых грунтовых вод в периоды интенсивного снеготаяния или выпадения атмосферных осадков, а также при утечках из водонесущих коммуникаций возможен подъём вскрытого уровня грунтовых вод.

По многолетним наблюдениям, на территории населенного пункта (в том числе и в границах проекта планировки) могут возникнуть следующие чрезвычайные ситуации природного характера:

1. Сильный ветер, в том числе шквал, смерч.
2. Очень сильный дождь, сильный ливень, продолжительные сильные дожди.
3. Сильный туман.
4. Сильная жара (максимальная температура воздуха не менее плюс 30С и выше в течение более 5 суток).
5. Снежные заносы и гололед.
6. Сильный мороз (минимальная температура воздуха не менее – 25С и ниже в течение не менее 5 суток).

Штормовые ветры иногда достигают ураганной силы (скорость ветра, включая порывы) – до 15–25 м/сек и более, нанося большой ущерб природе и народному хозяйству. Такие погодные явления могут послужить причиной прерывания транспортного сообщения, обрыва электрических проводов, частичного разрушения хозяйственных построек.

1.5. Сведения об объекте и его краткая характеристика

1. Вид планируемого к размещению линейного объекта – распределительный газопровод.
2. Максимальный часовой расход природного газа составит – 586,96 м3/ч (д. Кормилицино).
3. Основной способ прокладки трубопроводов – подземный.
4. Проектная протяженность газопровода в/д – 129,0 п.м.
5. Проектная протяженность газопровода н/д – 1662,0 п.м.
6. Ширина охранной зоны газопроводов – 2,5 м (по 2,5 м с каждой стороны от оси газопровода).
7. Площадь полосы отвода, выделенной под строительство – 75244 кв.м.

Сварку полиэтиленовых труб и деталей будет производиться при температуре наружного воздуха от –15С до +30С, при более низкой температуре наружного воздуха все работы по монтажу производить в специальных укрытиях.

Повороты линейной части в горизонтальной и вертикальной плоскостях выполнить полиэтиленовыми отводами или упругим изгибом, с радиусом не менее 25 наружных диаметров трубы.

Глубина прокладки полиэтиленового газопровода принята не менее 1,40 м до верхней образующей трубы.

Необходимо выполнить подсыпку под газопровод на высоту не менее 100мм и засыпку на 200мм над верхней образующей трубы несмерзающимся сыпучим грунтом (песок средне- и крупнозернистый). Вдоль всей трассы полиэтиленового газопровода предусматривается прокладка пластмассовой сигнальной ленты желтого цвета шириной не менее 0,2 м с несмываемой надписью «Осторожно! Газ» (ТУ 2245–028–00203536), которая укладывается на расстоянии 0,2 м от верхней образующей полиэтиленового газопровода.

Для определения местонахождения полиэтиленового газопровода предусматривается укладка Маркеров 3D (электрический пассивный маркер). Маркеры устанавливаются над газопроводом в углах поворота, при переходе диаметров и в местах врезки. Для газопровода использовать желтый маркер с поисковой частотой 83 кГц.

Согласно «Правилам охраны газораспределительных сетей» от 20.11.200 г. № 878 охранная зона вдоль полиэтиленового газопровода составляет 2 м с обеих сторон газопровода.

Соединение полиэтиленового газопровода со стальным газопроводом осуществляется с применением перехода «ПЭ-Ст».

Соединения стальных труб и соединительных деталей предусматриваются на сварке согласно СНиП 42–01–2002.

Газопроводы в местах входа и выхода из земли заключены в футляры с уплотнением концов футляров эластичным материалом.

Стальные подземные газопроводы, соединительные детали и подземные участки стальных труб должны иметь изоляцию типа «Весьма усиленная» по ГОСТ 9.602–20059 (экструдированный полиэтилен). Наружный газопровод защитить покрытием, состоящим из двух слоев грунтовки и двух слоев краски, лака или эмали, предназначенных для наружных работ.

Согласно «Правилам охраны газораспределительных сетей» от 20.11.200 г. № 878 охранная зона вдоль газопровода составляет 2м с каждой стороны газопровода.

Здания и сооружения в охранной зоне не возводить.

Монтаж газопроводов должен выполняться специализированной монтажной организацией в соответствии с требованиями СП 42–101–2003 «Общие положения по проектированию и строительству газораспределительных систем из металлических и полиэтиленовых труб»; СП 103–2003 «Проектирование и строительство газопроводов из полиэтиленовых труб и реконструкция изношенных газопроводов»; ПБ 12–529–03 «Правила безопасности систем газораспределения и газопотребления».

Перед испытанием газопроводов произвести контроль сварных стыков.

Контроль сварных стыков и испытание газопровода проводить в соответствии с требованиями СНиП 42–01–2002, ПБ 12–529–03, СП 42–101–2003.

Контроль стыков стальных участков газопроводов производить радиографическим методом по ГОСТ 7512.

Контроль стыков полиэтиленовых газопроводов проводить ультразвуковым способом по ГОСТ 14782–86 в соответствии с таблицей 15 СНиП 42–01–2002.

Пневматическое испытание на герметичность подземного газопровода производить после его монтажа, изоляции сварных стыков, укладки в траншее и присыпки выше верхней образующей трубы не менее чем на 0,2м или после полной засыпки траншеи. Перед испытанием газопровода его внутреннюю полость очистить продувкой воздухом.

До начала испытаний на герметичность газопровод выдержать под испытательным давлением в течение времени, необходимого для выравнивания температуры воздуха в газопроводе с температурой грунта.

Испытание газопроводов на герметичность проводить путем подачи в газопровод сжатого воздуха, создавая в газопроводе испытательное давление.

Для полиэтиленовых газопроводов низкого давления величина испытательного давления составляет 0,6 МПа в течение 24 ч. Температура наружного воздуха при испытании должна быть на ниже –15 С°.

Для металлических надземных газопроводов величина испытательного давления составляет 0,3 МПа в течение 1 ч.

Герметичность разъемных соединений проверять мыльной эмульсией. Защита от коррозии полиэтиленовых газопроводов не требуется.

Для защиты от атмосферной коррозии все стальные надземные участки газопроводов, и опоры покрываются эмалью ПФ 115 ГОСТ 6465–76* в 2 слоя с предварительной грунтовкой ПФ-020 в 2 слоя по ТУ 6–10–1940–84.

Для стальных подземных участков газопровода предусматривается заводская изоляция типа «Весьма усиленная» по ГОСТ 9.602–2005 – экструдированный полиэтилен.

– Сварные стыки стальных газопроводов изолируются липкими полимерными лентами.

1.6. Сведения о размещении линейного объекта на осваиваемой территории

Общая площадь зоны планируемого размещения линейного объекта составляет 75244 кв.м.

Описание местоположения границ территории, в отношении которой утвержден проект планировки территории, представлено в виде списка координат.

Трасса проектируемого газопровода полностью располагается на территории Карабихского сельского поселения, в д. Кормилицино, д. Комарово.

Трасса газопровода выбрана:

– кратчайшая, с целью экономичности строительства;

– в приближении к объектам газификации;

– с учетом действующих норм и правил.

Для расчета полосы временного отвода земель под строительство газопровода использована следующая литература:

– СП 42–101–2003 «Общие положения по проектированию и строительству газораспределительных систем из металлических и полиэтиленовых труб»;

– СНиП 12–04–2002 «Безопасность труда в строительстве. Часть 2. Строительное производство»;

– А. П. Шальнов «Строительство газовых сетей и сооружений»;

– Г. А. Седлуха, О. М. Фридман «Справочник мастера строителя газопроводов»;

– С. П. Епифанов, В. М. Казаринова, И. А. Онуфриева «Машины для земляных работ. Справочное пособие».

Все земельные участки (части земельных участков) сформированы с учетом потребностей в земельных ресурсах для строительства проектируемого газопровода. Потребность в земельных ресурсах для строительства проектируемого газопровода определена с учетом принятых проектных решений, схем расстановки механизмов, отвалов растительного и минерального грунта и плети сваренной трубы газопровода.

Складывание материалов и изделий предусмотрено на базе подрядчика, в связи с этим отвод земель для складирования материалов не предусматривается.

Объезды строительной техники предусмотрены по существующим дорогам и существующим съездам с автомобильных дорог.

Изъятия земельных участков для муниципальных нужд проектом планировки и межевания территории не предусмотрено.

На основном чертеже планировки территории, выполненном в масштабе 1:1000, показаны:

– устанавливаемые красные линии;

– зона планируемого размещения линейного объекта;

– проектируемая трасса газопровода;

– объекты инженерной коммуникации: газопровод, ЛЭП.

Размещение объектов капитального строительства федерального и местного значения в зоне планируемого размещения линейного объекта планировочной структуры не предусмотрено.

1.7. Мероприятия по охране окружающей среды

Мероприятия по контролю вредных выбросов и периодичность контроля определяются исходя из категории источников выбросов по каждому веществу.

При определении категории источника выброса рассчитываются параметры ФКk, j и QRk, j, характеризующие влияние выброса j-го вещества из k-го источника на загрязнение воздуха прилегающих к предприятию территорий:

Согласно п. 3.2.2 «Методического пособия по расчету, нормированию и контролю загрязняющих веществ в атмосферный воздух», СПб. 2005 г., для вредных веществ после проведения расчетом рассеивания выбирается периодичность контроля.

Мероприятия по уменьшению выбросов загрязняющих веществ в атмосферу выражаются в конкретных действиях, направленных на снижение выделений в окружающую среду загрязняющих продуктов и расходных материалов из технологических систем, на оснащение установок экономичными двигателями, и в своевременных профилактических работах по поддержанию оборудования в рабочем состоянии, соблюдении технических нормативов выбросов.

Снижение утечек обеспечивается уменьшением количеств разъемных соединений, применением высокоэффективных уплотнителей. Снижение выбросов от резервуарных емкостей достигается

установкой клапанов на воздушниках.

Организационным мероприятием для безаварийной работы и обеспечения технической исправности оборудования, и транспортных средств служит их паспортизация с указанием дат проведенных ремонтных и профилактических работ.

Ремонтные и профилактические работы, контроль за составом выхлопных газов двигателей ведутся только лицензированными сервисными службами.

В связи с проведенным анализом предполагаемого воздействия на окружающую среду в период проведения работ, специальные мероприятия по снижению выбросов загрязняющих веществ разрабатывать нецелесообразно, достаточно четкое выполнение предусмотренных проектных решений и технологических мероприятий.

Отходы должны храниться в одном определенном месте и своевременно вывозиться на захоронение или на переработку. На объектах образования отходов допускается лишь временное хранение отходов и только в специально оборудованных для этого местах. Площадки временного хранения располагаются непосредственно на территории объекта образования отходов в полосе временного отвода.

Места хранения имеют твердое покрытие, освещены (ГОСТ 12.1.046–85), ограждены по периметру (ГОСТ 25407–78) и оборудованы таким образом, чтобы исключить загрязнение отходами строительства почвенного слоя.

Размещение отходов в местах хранения должно осуществляться с соблюдением действующих экологических, санитарных, противопожарных норм и правил техники безопасности, а также способом, обеспечивающим возможность беспрепятственной погрузки каждой отдельной позиции отходов строительства на автотранспорт для их удаления (вывоза) с территории объекта.

При обращении с отходами должны выполняться следующие мероприятия и экологические требования:

– Временное хранение отходов на объектах осуществляется только с разрешения природоохранных организаций;

– Запрещается сжигание отходов и их захоронение на территории;

– Для вывоза отходов применяется только технически исправная техника с отрегулированной топливной аппаратурой, обеспечивающей минимально возможный выброс загрязняющих веществ;

– Отходопроизводитель должен обеспечивать своевременный вывоз отходов строительства;

- Транспортные средства, перевозящие отходы в кузовах, открытых бункерах (контейнерах), должны оснащаться брезентовым тентом;

– Очистка и промывка кузовов и емкостей автотранспорта должна проводиться только в специально отведенных местах;

– Сброс строительных отходов и мусора осуществлять с применением закрытых лотков;

– По завершению сосредоточенных строительных работ проводиться очистка территории от отходов;

– На стройплощадке должно быть достаточно количество контейнеров и емкостей для бытовых отходов, вывоз отходов необходимо осуществлять регулярно;

– Отходы в основной массе должны сортироваться и направляться на переработку для повторного использования в качестве сырья, энергии, изделий и материалов;

– Доставка отходов от места их образования до переработки или захоронения (уничтожения) должна быть оптимальной;

– Ответственность за сбор и сортировку отходов на объектах их образования несет отходопроизводитель, который обязан иметь заключенные договора с подрядчиками по процессу обращения с отходами;

– Сбор отходов осуществляется на объектах их образования раздельно (дифференцировано) по совокупности позиций, имеющих единое направление использования;

– Сбор отходов, направляемых на захоронение и обезвреживание, осуществляется раздельно по классам опасности;

– Ручная сортировка образующихся отходов допускается при условии соблюдения действующих санитарных норм, экологических требований и правил техники безопасности;

– Раздельное складирование негабаритных (НГСО) не относящихся к опасным, осуществляется на открытых площадях мест хранения;

– К местам хранения должен быть исключен доступ посторонних лиц.

Мероприятия по ликвидации аварийных ситуаций при обращении с отходами.

Основными причинами возникновения аварийных ситуаций являются нарушения технологических процессов, технические ошибки обслуживающего персонала, нарушение противопожарных правил и правил техники безопасности, отключение систем электроэнергии, стихийные бедствия, террористические акты и др.

Опасность возникновения аварийных ситуаций и воздействие их последствий на окружающую природную среду при строительстве газопровода и газораспределительной станции.

Транспортировка отходов должна производиться спецтранспортом предприятия, производящего отходы, или транспортом предприятия, занимающегося утилизацией или переработкой отходов, в соответствии с «Правилами перевозки опасных грузов автомобильным транспортом», утвержденными приказом Минтранса РФ № 73 от 08.08.95 г. (в ред. Приказов Минтранса РФ от 11.06.1999 № 37, от 14.10.1999 № 77).

При возгорании тушение всех отходов рекомендуется пеной, для чего места временного хранения отходов оборудуются огнетушителями ОХП-10 в количестве, соответствующем Нормам противопожарной безопасности РФ НПБ-110–03.

Все работы по ликвидации аварийных ситуаций проводятся в соответствии с отраслевыми и общегосударственными правилами по технике безопасности, установленными для каждого вида производственной деятельности. У подрядчика (строительной организации) должен быть разработан «План мероприятий по ликвидации аварийных ситуаций при размещении отходов».

Мероприятия по охране растительности. В процессе эксплуатации газопровода и газораспределительной станции, владельцы инфраструктуры железнодорожного пути, обязаны (п. 28 Правил пожарной безопасности в лесах):

– организовывать в период пожароопасного сезона при высокой и чрезвычайной пожарной опасности в лесу патрулирование на проходящих через лесные массивы участках железнодорожных путей общего и необщего пользования в целях своевременного обнаружения и ликвидации очагов огня;

– в случае возникновения пожаров в полосе отвода газопровода и распределительной станции или вблизи нее немедленно организовать их тушение и сообщить об этом уполномоченным органам государственной власти или органам местного самоуправления.

Учитывая вероятность изменения гидрологического режима местообитаний растительности, (что в свою очередь ведет к ее деградации) должен быть налажен контроль за своевременным выполнением необходимого по проекту объема дренажных работ.

По завершении строительных работ на той или иной территории, должны быть осуществлены техническая и биологическая рекультивации в строгом соответствии с проектными решениями.

Важное значение для снижения воздействия на растительность имеет выполнение следующих общестроительных мероприятий:

– запрещение сжигания промасленной ветоши, автомобильных покрышек и других видов строительного мусора для предотвращения загрязнения атмосферного воздуха и задымления лесных массивов;

– оборудование для всех видов строительной техники вдали от водоемов специальных моечных пунктов;

– ограждение и обваловка площадок, на которых будет производиться хранение ГСМ, стоянка, заправка, профилактический ремонт и мытье строительных машин и автотранспорта;

– хранение дорожно-строительных машин и транспортных средств на специально организованных стоянках, огражденных от окружающей территории сетчатой оградой и водосборными лотками;

– применению подлежат только исправные машины и механизмы с отрегулированной топливной аппаратурой, соответствующей ГОСТу.

Снижение негативного влияния строительных работ на фаунистический комплекс в зоне воздействия предполагает:

– строгое соблюдение границ землеотвода, в т.ч. использование уже имеющейся транспортной сети;

– очистку лесных территорий вдоль линии трассы от мусора и порубочных остатков;

– ограничение посещений строителями мест произрастания видов с низкой численностью (проведение разъяснительной работы);

Выполнение изложенных выше мероприятий, позволит существенно снизить воздействие строительства и эксплуатации газопровода и газораспределительной станции на растительность.

Комплекс природоохранных мероприятий, направленный на минимизацию прямого и косвенного негативного воздействия на животный мир, будет способствовать сохранению биоразнообразия территории строительства.

Мероприятия, направленные на предотвращение коренных структурных преобразований населения животных ненарушенных/слабонарушенных местообитаний:

– площадь земель, отведенных в постоянное и временное пользование, строго соответствует площадям установленным проектом;

– запрещается производить вырубку лесных культур и кустарника на прилегающих к строительным площадкам территориях в целях предотвращения/снижения эрозионных процессов;

– перемещение строительной техники допускается только в пределах специально отведенных дорог;

– не допускается самовольно организовывать на территории свалки твердых, хозяйственно-бытовых и строительных отходов;

– территории, на которых будет производиться хранение горючих смазочных материалов, стоянка, заправка, профилактический ремонт и мытье строительных машин и автотранспорта ограждаются и обваловываются (площадки должны иметь уклоны от центра во все стороны);

– не допускать размещения монтажных и заправочных площадок строительной техники в пределах водоохранных зон;

– не допускать загрязнение лесов промышленными и бытовыми отходами (п. 39 Правил санитарной безопасности в лесах и п. 9 Правил пожарной безопасности в лесах);

– не допускать уничтожение (разорение) муравейников, гнезд, нор или других мест обитания животных (п. 39 Правил санитарной безопасности в лесах);

– выполнять мероприятия по пожарной безопасности, предусмотренные Правилами пожарной безопасности в лесах и изложенные выше «Мероприятия по охране растительности»;

– исключить вероятность загрязнения горючими смазочными материалами территории вдоль строящегося подъездного пути;

– осуществлять и контролировать проведение технической и биологической рекультивации на территориях землеотвода предусмотренные проектом.

Выполнение изложенных выше мероприятий, позволить существенно:

– снизить воздействие на зоокомпонент экосистемы. Основная площадь их обитания будет восстановлена рекультивационными работами. Большинство видов животных быстро вернутся к своему естественному образу обитания.

Защита окружающей среды от промышленного шума осуществляется с помощью организационных (ограничение скопления грузового транспорта, ограничение скорости транспортных средств) и конструктивных мероприятий (подбор техники с учетом шумовых характеристик).

Наиболее эффективным способом снижения шума является воздействие на причину, его порождающую, т.е. источник возникновения шума. Информация о шумовых характеристиках источника позволяет разработчикам на этапе проектирования, с учетом типовой практики его применения, сознательно решать вопросы по обеспечению не превышения нормативной шумовой нагрузки на окружающую среду, принимать профилактические меры по снижению шума в технологическом узле как источнике его возникновения. Уменьшение шума в его источнике – наиболее целесообразный метод, связанный с исправностью оборудования, регулировкой его отдельных узлов, применением и наличием смазки на трущихся поверхностях.

Основным мероприятием по снижению энергетической нагрузки на территорию в проекте является подбор оборудования, характеризующейся пониженными шумовыми характеристиками.

В период ведения строительных работ в качестве организационных мероприятий по снижению уровня шума и соответственно шумового воздействия на прилегающую территорию и в рабочей зоне можно рекомендовать следующие решения:

– строительные работы проводить в дневное время суток с одновременным использованием минимального количества машин и механизмов;

– наиболее интенсивные источники шумового воздействия должны располагаться на максимально возможном удалении от зданий, в которых находятся люди;

– непрерывное время работы строительной техники с высоким уровнем шума (автосамосвал, экскаватор и т.п.) в течение часа не должно превышать 10–15 минут;

– ограничение скорости движения автомашин по стройплощадке.

При условии соблюдения настоящих рекомендаций по организации работ шумовая нагрузка на территорию будет значительно снижена и не повлечет за собой необратимых последствий для окружающей природной среды.

К возможным аварийным ситуациям относится попадание проливов нефтепродуктов с поверхностными водами в грунтовые воды.

Во избежание возникновения аварийных ситуаций выполняется ежедневный контроль за исправностью машин и механизмов.

1.8. Мероприятия по защите территории от чрезвычайных ситуаций природного и техногенного характера, в том числе по обеспечению пожарной безопасности и гражданской обороне

Под аварийной ситуацией на газопроводе согласно РД-12–378–00 понимается разрушение газопровода вследствие неконтролируемого взрыва с выбросом и (или) возгоранием природного газа, создающее угрозу жизни и здоровью людей, и приводящее к разрушению зданий, сооружений, оборудования и транспортных средств, нарушению производственного и транспортного процесса, а также нанесению ущерба окружающей среде.

Оценка риска включает анализ частоты и последствий, а также их сочетание. При оценке частоты (или вероятности) аварий обозначаются анализируемые сценарии возникновения и развития аварийных ситуаций, а также тип и масштаб рассматриваемых последствий.

Таким образом, оценка риска включает в себя:

– анализ частоты разгерметизации газопровода в год;

– анализ последствий выявленных событий и их сочетание;

– ожидаемые среднегодовых объемов выбросов газа в случае аварии;

– оценку ожидаемого экологического ущерба (как суммы ежегодных компенсационных выплат за загрязнение земель, водных объектов и атмосферы);

– анализ неопределенностей результатов.

Эксплуатация газового хозяйства, техническое обслуживание, ремонт газопроводов и газового оборудования должны осуществляться в соответствии с требованиями федеральных норм и правил в области промышленной безопасности, основываясь на следующих документах:

– «Правила безопасности сетей газораспределения и газопотребления» от 28.07.2014 г.

– «Правила технической эксплуатации и требования безопасности труда в газовом хозяйстве Российской Федерации»

– Федеральный закон Российской Федерации от 21.07.1997 г. № 116-ФЗ «О промышленной безопасности опасных производственных объектов» с изменениями на 23.06.2011 года

– «Общие правила промышленной безопасности для организаций, осуществляющих деятельность в области промышленной безопасности опасных производственных объектов», зарегистрированы в МИНЮСТе РФ 28.11.2002 г. № 3968,

– «Технический регламент о безопасности сетей газораспределения и газопотребления», утвержденный Постановлением Правительства РФ от 29.10.2010 г. № 870 с изменениями от 23.06.2011 г., а также согласно инструкциям заводов-изготовителей и производственных инструкций, обеспечивающих безопасное проведение работ.

При эксплуатации подземных газопроводов эксплуатирующая организация должна обеспечить мониторинг и устранение:

– утечек природного газа;

– повреждений изоляции труб газопроводов и иных повреждений газопроводов;

– повреждений сооружений, технических и технологических устройств сетей газораспределения и газопотребления;

– неисправностей в работе средств электрохимической защиты и трубопроводной арматуры.

В целях охраны природы необходимо выполнять следующие условия:

– обязательное соблюдение границ территории, отводимой для строительства;

– оснащение рабочих мест и строительной площадки инвентарными контейнерами для бытовых и строительных отходов;

– работа строительных машин и механизмов должна быть отрегулирована на минимально допустимый выброс выхлопных газов и уровень шума;

– слив горюче-смазочных материалов осуществлять только в специально отведенных и оборудованных для этих целей местах;

– при организации строительной площадки вблизи зеленых насаждений работа строительных машин и механизмов должна обеспечивать сохранность существующих зеленых насаждений;

– использование только специальных установок для обогрева помещений, подогрева воды, материалов;

Не допускается сжигание на строительной площадке строительных отходов.

Возможными источниками чрезвычайных ситуаций техногенного и природного характера для проектируемого объекта могут являться:

– авария на сети газоснабжения;

– отклонение климатических условий от ординарных.

Наиболее опасными погодными явлениями являются: грозы, сильные ветры со скоростью 20 м/сек., ливни с интенсивностью 30 мм/час, сильные морозы, снегопады и гололед, повторяющиеся с различной периодичностью. По данным МЧС России для Ярославской области характерны ураганы со скоростью 28 м/сек.– один раз в пять лет, 33 м/сек.– один раз в двадцать пять лет, 38 м/сек.– один раз в пятьдесят лет.

В целях охраны газопровода от негативного воздействия внешней среды устанавливаются охранная зона газопровода. Параметры охранной зоны, а также ограничения использования территории охранной зоны приведены в п. 2.2.3. Схема границ охранной зоны приведена в п. 2.1.2.

В целях охраны территории от чрезвычайных ситуаций природного и техногенного характера с обеих сторон газопровода устанавливается полоса шириной 7 м – до места допустимого размещения зданий и сооружений – согласно «СП 62.13330.2011. Газораспределительные системы».

Проведение мероприятий по гражданской обороне и обеспечению пожарной безопасности

Гражданская оборона – система мероприятий по подготовке к защите и по защите населения, материальных и культурных ценностей на территории Российской Федерации от опасностей, возникающих при проведении военных действий или вследствие этих действий.

Сведения об отнесении проектируемого объекта к категории по гражданской обороне

В соответствии с постановлением Правительства Российской Федерации от 19 сентября 1998 г. № 1115 «О порядке отнесения организаций к категориям по гражданской обороне» и «Показателями для отнесения организаций к категориям по гражданской обороне» (приказ МЧС России РФ № 536 от 11.09.2012 г.), проектируемый объект категории по гражданской обороне не имеет.

Сведения об удалении проектируемого объекта от городов, отнесенных к группам по гражданской обороне, и объектов особой важности по гражданской обороне

Газопровод не входит в группу новых отдельных, отнесенных к категории по ГО объектов строительства, поэтому обоснование удаления его от городов, отнесенных к группам по гражданской обороне, и объектов особой важности по гражданской обороне не проводилось.

Пункты 3.1–3.17 СНиП 2.01.51–90 не устанавливают ограничений по размещению проектируемого объекта.

Сведения о продолжении функционирования проектируемого объекта в военное время или прекращении, или переносе деятельности объекта в другое место, а также о перепрофилировании проектируемого производства на выпуск иной продукции

Проектируемый объект относится к объектам жизнеобеспечения и в военное время не подлежит переносу в другое место. Проектируемый газопровод в перечень объектов, продолжающих работу в особый период, не входит. Демонтаж и перекладка по новой трассе, перепрофилирование для выполнения иной задачи газопровода в «особый период», в короткие сроки экономически нецелесообразны, поэтому мероприятия по прекращению или перемещению в другое место, перепрофилированию газопровода не рассматриваются.

Мобилизационным заданием численность наибольшей работающей смены в военное время на объекте не установлена. Газопровод, предназначенный для транспортировки газа, не требует постоянного присутствия обслуживающего персонала.

Для выполнения регламентных работ по эксплуатации и обслуживанию газопровода, ликвидации аварий на газопроводе в эксплуатирующей организации создается ремонтная бригада составом от 3 до 5 человек.

Решения по управлению гражданской обороной проектируемого объекта, системам оповещения персонала об опасностях, возникающих при ведении военных действий или вследствие этих действий

Объект не имеет помещений и территории с постоянными рабочими местами, техническое обслуживание и ремонт оборудования газопровода осуществляется периодически (обход трассы – 1 раз в квартал, обслуживание и ремонт оборудования – по отдельному графику), поэтому технические средства объектовой системы оповещения и управления ГО на данном участке газопровода не предусматриваются.

В «особый период» доведение сигналов гражданской обороны до работников эксплуатирующей организации будет осуществляться по автоматизированной системе централизованного оповещения населения (с использованием громкоговорителей, местного телевидения и радио), сигнал с которой будет поступать в объектовую систему оповещения эксплуатирующей организации или по телефону уполномоченным представителем органов исполнительной власти.

В эксплуатирующей организации разрабатываются планы оповещения рабочих бригад, находящихся на линейной части газопроводов с использованием средств мобильной связи.

После получения сигнала гражданской обороны руководство эксплуатирующей организации (ответственный за оповещение) организовывает, согласно планам, оповещение рабочих бригад, выполняющих работы на линейной части газопровода.

Рабочие бригады, находящиеся на линейной части газопроводов, могут получать сигналы гражданской обороны и по системам оповещения в ближайших районах.

Система оповещения ГО эксплуатирующей организации обеспечивает:

– прием сообщений из автоматизированной системы централизованного оповещения населения;

– подачу предупредительного сигнала «Внимание всем»;

– доведение речевой информации до людей.

Организация и осуществление оповещения проводится в соответствии с Положением о системах оповещения гражданской обороны (утверждено приказами МЧС России от 25.07.2006 № 422, Министерства информационных технологий и связи России от 25.07. 2006. № 90, Министерства культуры и массовых коммуникаций России от 25.07.2006. № 376).

Основной способ оповещения персонала – передача речевой информации. Для привлечения внимания перед передачей речевой информации включаются электросирены и другие сигнальные средства, что означает сигнал «Внимание всем». По этому сигналу должны быть немедленно включены, радиотрансляционные и телевизионные приемники для прослушивания экстренного сообщения.

Текст сообщения передается периодически, через установленные периоды времени, в течение 5 минут, с прекращением передачи другой информации.

Обоснование введения режимов радиационной защиты на территории проектируемого объекта, подвергшейся радиоактивному загрязнению (заражению)

Режимы радиационной защиты рассчитываются заблаговременно для конкретных условий (защитных свойств производственных, жилых зданий и используемых защитных сооружений) и различных возможных уровней радиации на территории объекта.

В настоящее время разработано и рекомендуется 8 типовых режимов для различных категорий населения: 1–3й режимы – для неработающего населения; 4–7й режимы – для рабочих и служащих; 8й режим – для личного состава невоенизированных формирований ГОЧС.

Режимы радиационной защиты рабочих и служащих включают три основных этапа, которые должны выполняться в строгой последовательности.

1 этап: продолжительность времени прекращения работы объекта и пребывания рабочих и служащих в защитных сооружениях;

2 этап: продолжительность работы с использованием для отдыха рабочих и служащих защитных сооружений;

3 этап: продолжительность работы объекта с ограничением пребывания людей на открытой радиоактивно зараженной (РЗ) местности до 1–2 часов в сутки.

Продолжительность соблюдения каждого типового режима зависит: – от уровня радиации на местности (на территории объекта) и спада его во времени; – от защитных свойств (коэффициента ослабления) убежищ, ПРУ, производственных и жилых зданий; – от установленных доз облучения людей.

Предусматривается следующий порядок ввода в действие режимов радиационной защиты.

С объявлением угрозы радиоактивного заражения на объекте выставляются посты наблюдения, оснащенные дозиметрическими приборами. Эти посты замеряют уровни радиации через каждые полчаса и результаты измерений докладывают в отдел, сектор (штаб) ГОЧС объекта.

Начальник отдела, сектора ГОЧС по измеренным и рассчитанным на 1ч уровням радиации и таблице типовых режимов определяет режим радиационной защиты рабочих и служащих, и докладывает свои предложения начальнику ГОЧС объекта (руководителю объекта). Если на территории объекта уровни радиации неодинаковые, режим выбирается и устанавливается по максимальному уровню радиации, пересчитанному на один час после взрыва.

Режим радиационной защиты рабочих и служащих вводится в действие решением начальника ГОЧС, о чем передается сообщение по радиотрансляционной сети объекта и предоставляется донесение в вышестоящие отдел ГОЧС.

Выход из режима радиационной защиты тоже определяется начальником ГОЧС, о чем оповещаются все рабочие и служащие объекта.

Для работы объекта (транспортировка газа) не требуется постоянное присутствие персонала, обслуживание газопровода осуществляется периодически через определенное время, ремонтная бригада объекта может привлекаться для устранения аварии на газопроводе.

С учетом выше изложенного, для ремонтной бригады объекта принимается 8-й режим радиационной защиты.

Проектные решения по обеспечению безаварийной остановке технологических процессов при угрозе воздействия или воздействии по проектируемому объекту поражающих факторов современных средств поражения

Остановка технологического процесса (транспортировка природного газа) производится при производственной необходимости, аварии или по указанию Управления по делам ГО ЧС при угрозе воздействия или воздействии по проектируемому объекту поражающих факторов современных средств поражения.

Для остановки технологического процесса обслуживающим персоналом, по указанию руководства эксплуатирующей организации, закрываются запорные устройства (задвижки, краны) на тех участках газопровода, которые необходимо отключить.

Обеспечение пожарной безопасности

При обеспечении пожарной безопасности следует руководствоваться: ГОСТ 12.1.004–91, ППБ 01–03, РД 09–364–00, ПБ 12–529–03 и другими утвержденными в установленном порядке региональными строительными нормами и правилами, нормативными документами, регламентирующими требования пожарной безопасности.

Все работники, занятые на ремонтных работах, должны пройти противопожарный инструктаж и сдать зачет по пожарно-техническому минимуму, знать и выполнять инструкции по пожарной безопасности на рабочем месте, уметь пользоваться первичными средствами пожаротушения. Исполнители огневых работ обязаны:

– иметь при себе квалификационное удостоверение и талон по технике пожарной безопасности;

– получить инструктаж по безопасному проведению огневых, газоопасных работ и расписаться в наряд-допуске, а исполнителю подрядной организации дополнительно получить инструктаж по технике безопасности при проведении огневых работ;

– ознакомиться с объемом работ на месте предстоящего проведения огневых работ;

– приступить к огневым работам только после указаний лица, ответственного за проведение огневых работ;

– выполнять только ту работу, которая указана в наряде-допуске;

– соблюдать меры безопасности, предусмотренные в наряде-допуске;

– пользоваться при работе исправным инструментом;

– работать в спецодежде и спецобуви;

– уметь пользоваться средствами защиты и при необходимости своевременно их применять;

– уметь пользоваться средствами пожаротушения и в случае возникновения пожара немедленно применять меры к вызову пожарной части и приступить к ликвидации загорания;

– после окончания огневых работ тщательно осмотреть место их проведения и устранить выявленные нарушения, которые могут привести к возникновению пожара, к травмам и авариям;

– прекращать огневые работы при возникновении опасной ситуации.

В целях исключения разгерметизации газопроводов и узлов на проектируемом объекте, предупреждения аварийных выбросов опасных веществ в окружающую среду, транспорт газа осуществляется по герметичной системе, которая исключает выброс вредных веществ в окружающую среду.

Газопровод представляет определенную опасность, т.к. при разрушении газопровода возможно образование газовоздушного облака с последующим взрывом и воспламенением.

В целях исключения разгерметизации газопровода и предупреждения аварийных выбросов опасных, легковоспламеняющихся веществ в окружающую среду, предусматриваются следующие мероприятия:

– транспорт газа осуществляется по герметизированной системе, которая исключает выбросы вредных веществ в атмосферу;

– прокладка газопровода подземная;

– газопровод выполнен из стальных труб;

– арматура принята стальная на давление, превышающее рабочее давление в газопроводе;

– защита газопровода и арматур от коррозии;

– периодический осмотр трассы газопровода.

Рабочие, связанные с выполнением газоопасных работ, должны быть обучены действиям в случае аварии, правилам пользования средствами индивидуальной защиты, способам оказания первой помощи. Каждый участвующий в газоопасных работах должен иметь подготовленный к работе шланговый или кислородно-изолирующий противогаз, спасательный пояс с кольцами для карабинов, спасательную веревку длиной не менее десяти метров. Продолжительность работы в противогазе без перерыва не должна превышать тридцати минут.

Работы по монтажу газопроводов разрешается выполнять только в дневное время.

Работы по локализации и ликвидации аварий выполняются в любое время персоналом.

При появлении признаков наличия газа работы должны быть немедленно прекращены, а рабочие выведены из опасной зоны.

Работы могут быть возобновлены только после ликвидации и устранения утечек газа и подтверждения анализом отсутствия опасной концентрации газа в воздухе на рабочем месте.

Сварочные работы должны выполняться сварщиком, аттестованным в соответствии с «Правилами аттестации сварщиков», а также прошедшим проверку знаний безопасных методов труда в газовом хозяйстве. Устанавливать «заплаты», заваривать трещины, разрывы и другие дефекты запрещается.

Применять трубы и арматуру, не имеющие сертификатов, запрещается.

Применение открытого огня для устранения закупорок на газопроводах запрещается.

После окончания работ необходимо провести наружный осмотр газопровода. Участки, имеющие трещины, разрывы, необходимо отключить и продуть. Выпуск газа не допускается. При возникновении опасной концентрации газа необходимо прекратить работы.

Опасной концентрацией газа в воздухе считается концентрация, равная 20% нижнего предела воспламеняемости газа. Место проведения огневых работ следует обеспечить средствами пожаротушения (огнетушитель, ящик с песком, лопаты, ведро с водой, кошма и пр.). К месту проведения работ должен быть проложен пожарный рукав со стволом от наружного противопожарного водопровода или, по согласовании с органами пожарного надзора, дежурная пожарная автомашина.

Для защиты оборудования, сгораемых конструкций от искр электрической дуги рабочие места сварщиков должны быть ограждены переносными металлическими щитами, оборудование и сгораемые конструкции металлическими листами или асбестовыми одеялами. Лицо, ответственное за проведение огневых работ, обязано проинструктировать исполнителей о мерах пожарной безопасности при их проведении, определить противопожарные мероприятия по подготовке места работ в соответствии с требованиями пожарной безопасности.

Основными этапами пусконаладочных работ по вводу в эксплуатацию газопровода являются:

– внешний осмотр и определение исправности оборудования, арматуры и приборов;

– проверка работоспособности средств пожаротушения;

– проверка работы стационарных сигнализаторов взрывоопасной концентрации газа;

– продувка газопроводов (инертным газом);

– проверка работы контрольно-измерительных приборов;

– опробование в работе всех компрессоров.

Обнаруженные при эксплуатации утечки газа должны немедленно устраняться.

Неисправные газопроводы должны быть немедленно отключены.

Руководители структурных подразделений предприятий, организаций и лица, назначенные приказом ответственными за пожарную безопасность, обязаны:

– знать пожарную опасность технологического процесса;

– следить за выполнением установленного на объекте противопожарного режима;

– обеспечить строгое соблюдение всеми работниками (обслуживающим персоналом) цеха, участка, установки установленных требований пожарной безопасности;

– не допускать ведения работ с применением открытого огня без оформления в установленном порядке разрешения, обеспечить исправное содержание и постоянную готовность к действию имеющихся средств пожаротушения, связи и сигнализации.

Работники объекта обязаны:

– знать и соблюдать требования данных Правил и разработанных на их основе инструкций по пожарной безопасности, а также соблюдать и поддерживать установленный противопожарный режим;

– уметь пользоваться средствами пожаротушения и знать место их расположения;

– в случае обнаружения пожара: немедленно сообщить о нем в пожарную охрану; организовать эвакуацию из здания (помещения) или опасной зоны всех работающих, не занятых ликвидацией пожара;

– в случае угрозы для жизни людей немедленно организовать их спасение, используя для этого все имеющиеся силы и средства; прекратить все работы, не связанные с мероприятиями по ликвидации пожара; при необходимости вызвать медицинскую службу;

– организовать отключение электроэнергии (кроме аварийного и эвакуационного освещения), остановку транспортирующих устройств, агрегатов, аппаратов, коммуникаций, систем вентиляции и проведение других мероприятий, способствующих предотвращению распространения пожара;

– обеспечить защиту людей, принимающих участие в тушении пожара, от возможных обрушений конструкций, поражений электрическим током, отравлений, ожогов;

– принять возможные меры к эвакуации имущества, приступить к тушению пожара имеющимися на объекте, участке или на рабочем месте средствами пожаротушения (огнетушитель, кошма пожарная, внутренний пожарный кран и др.), принять меры по вызову к месту пожара непосредственного руководителя данного объекта (цеха, участка, склада и т. п.) или другого должностного лица.

На каждом объекте строительства на видном месте должна быть установлена табличка с указанием номеров телефонов вызова пожарной охраны, должности и фамилии лица ответственного за пожарную безопасность объекта.

Горючие отходы, мусор и т. п. следует собирать на специально выделенных площадках в контейнеры или ящики, а затем вывозить. Места разлива легковоспламеняющихся и горючих жидкостей должны засыпаться песком с последующим его уборкой и вывозом в специальные места биологической очистки или уничтожения.

Разведение костров, сжигание отходов и тары не разрешается в пределах, установленных нормами проектирования противопожарных разрывов, но не ближе 50 м до зданий и сооружений.

Сжигание отходов и тары в специально отведенных для этих целей местах должно производиться под контролем обслуживающего персонала.

ПРИЛОЖЕНИЕ 2
к постановлению
Администрации ЯМР
от 04.07.2019 № 1204

ПРОЕКТ МЕЖЕВАНИЯ ТЕРРИТОРИИ
Текстовая часть
1.1. Пояснительная записка

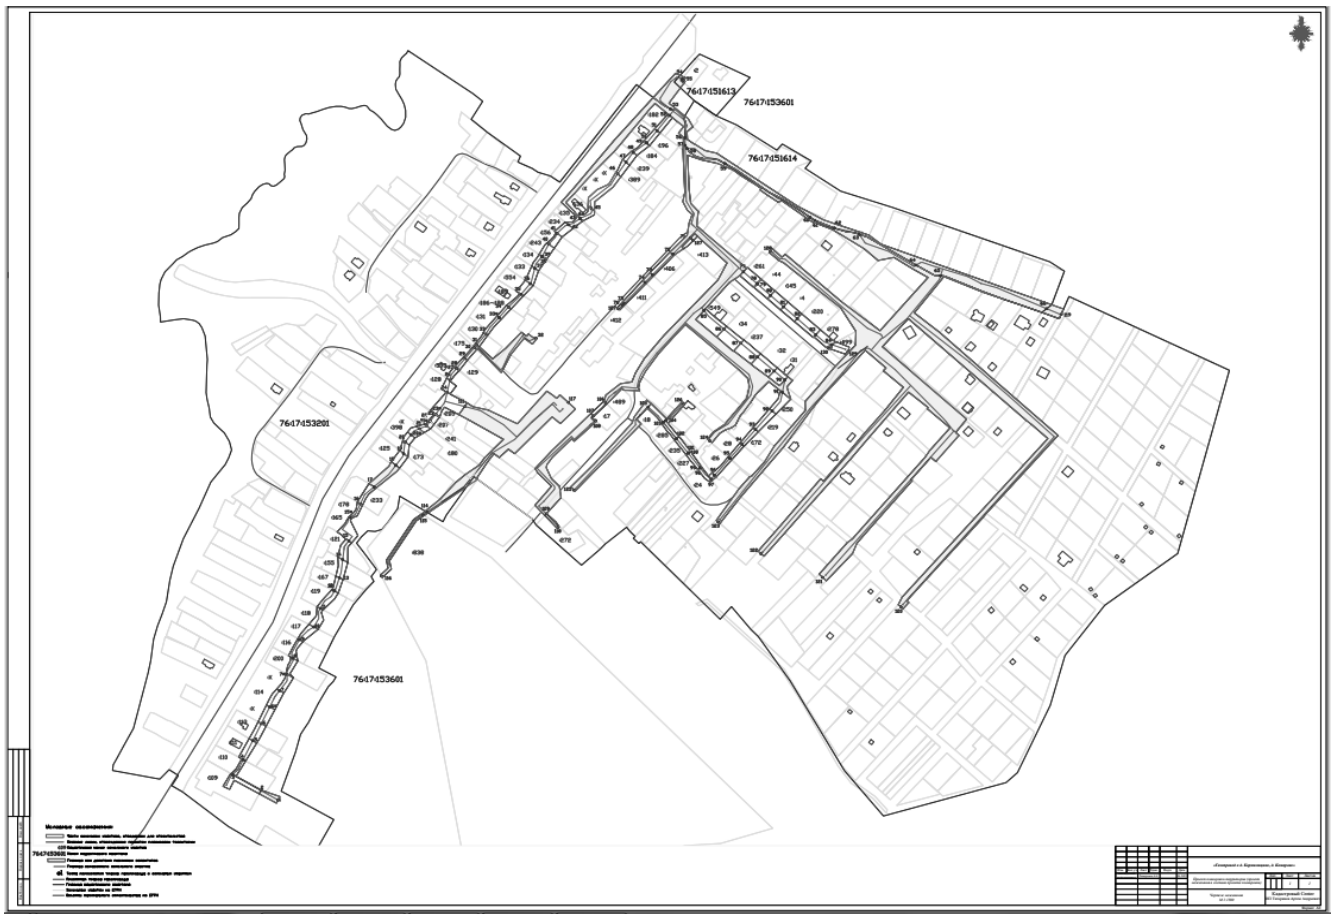

Проект межевания территории выполнен в составе проекта планировки территории на основании следующих документов:

– постановление Администрации ЯМР от 06.03.2019 № 490 «О подготовке проекта планировки и проека межевания территории для строительства линейного объекта «Газопровод к д. Кормилицино, д. Комарово (газопровод высокого давления, установка ГРПБ № 3, газопроводы среднего и низкого давления левая часть д. Кормилицино), расположенный в кадастровых кварталах 76:17:153601, 76:17:153201, 76:17:151614, 76:17:151613, 76:17:000000»;

– Муниципальный контракт № 143/18г от 26.11.2018 г. на разработку проекта планировки территории для размещения линейного объекта;

– Инженерно-технические изыскания.

Целью разработки настоящего проекта межевания является установление границ земельных участков на период строительства объекта «Газопровод к д. Кормилицино, д. Комарово».

Описание местоположения границ территории, в отношении которой утвержден проект межевания, представлено в виде каталога координат характерных точек красных линий. Площадь полосы отвода для строительства газопровода составляет 75244 кв.м.

Полоса отвода сформирована с учетом потребностей в земельных ресурсах для строительства проектируемого газопровода. Потребность в земельных ресурсах для строительства проектируемого газопровода определена с учетом принятых проектных решений, схем расстановки механизмов, отвалов растительного и минерального грунта и плети сваренной трубы газопровода.

Красные линии, обозначающие границы территорий, предназначенные для размещения линейного объекта – газопровода, установлены по границе полосы отвода.

На чертеже межевания территории изображены также линии отступа от трассы газопровода до места допустимого размещения объектов капитального строительства. Линии отступа от трассы газопровода до места допустимого размещения зданий, строений, сооружений установлены согласно таблице 14 СНиП 2.07.01 – 89*. «Градостроительство. Планировка и застройка городских и сельских поселений» – по 7 м в обе стороны от трассы газопровода с высоким давлением II категории (св. 0,3 до 0,6МПа включительно).

Перечень земельных участков, которые полностью или частично будут использоваться под строительство газопровода, приведен в экспликации.

Изъятия земельных участков для муниципальных нужд проектом планировки и межевания территории не предусмотрено.

Все земельные участки, которые будут использоваться для строительства газопровода, поставлены на государственный кадастровый учет, либо будут поставлены сразу после утверждения настоящего Проекта межевания территории. На уже поставленные на кадастровый учет земельные участки заключены договора безвозмездного пользования земельными участками на период строительства объекта «Газопровод к д. Кормилицино, д. Комарово».

На земельных участках, которые частично будут использоваться для строительства газопровода, выделены части земельных участков, в отношении которых также заключены договоры безвозмездного пользования земельными участками на период строительства объекта «Газопровод к д. Кормилицино, д. Комарово».

Экспликация земельных участков в полосе отвода для строительства объекта «Газопровод к д. Кормилицино, д. Комарово»

Точки	Кадастровый номер	Правообладатель земельного участка	Вид права	Категория земель	Вид разрешенного использования	Площадь земельного участка м²	Площадь части земельного участка
1-2, 6-7, 10-11, 15-16, 17-18, 20-21, 22-23, 23-23*, 24-25, 30-31, 33-34, 38-39, 40-41, 43-44, 45-46, 49-50, 52-53-66-120-121-122-123-128-90-124-106-127, 73-74, 75-76, 78-79, 129-130, 90-91, 96-97, 98-99, 100-101, 104-126, 105-125, 111-117-115	-	Ярославская область	Собственность публично-правовых образований	Земли населенных пунктов	-	48788	-
54-66, 66-119	-	Ярославская область	Собственность публично-правовых образований	Земли населенных пунктов	-	6099	-
2-3	76:17:153201:109	Чуйкова Вера Васильевна	Собственность	Земли населённых пунктов	Для ведения личного подсобного хозяйства	3000	414
3-4	76:17:153201:110	Пленков Андрей Владимирович Кузнецов Владислав Андреевич Кривенков Даниил Дмитриевич Кузнецова Анна Евгеньевна	Долевая собственность	Земли населенных пунктов	Для ведения личного подсобного хозяйства	2280	149
4-5	76:17:153201:111	Косолапкин Алексей Андреевич	Собственность	Земли населенных пунктов	Для ведения личного подсобного хозяйства	1 885	336
5-6	76:17:153201:113	Кулакова Альбина Константиновна	Собственность	Земли населенных пунктов	Для ведения личного подсобного хозяйства	2 476	324
6-6*	-	-	-	Земли населенных пунктов	-	-	330
6*-7	76:17:153201:114	Щумилов Дмитрий Иванович	Собственность	Земли населенных пунктов	Для ведения личного подсобного хозяйства	1500	340
7-7*	-	-	-	Земли населенных пунктов	-	-	253
7*-8	76:17:153201:200	Галкина Наталья Леонисиевна	Собственность	Земли населённых пунктов	Для ведения личного подсобного хозяйства	1970	193
8-9	76:17:153201:116	Житников Денис Павлович	Собственность	Земли населённых пунктов	Для ведения личного подсобного хозяйства	1300	222
9-10	76:17:153201:117	Резвых Екатерина Васильевна	Постоянное бессрочное пользование	Земли населённых пунктов	Для ведения личного подсобного хозяйства	1651	290
10-11	76:17:153201:118	Галактионов Андрей Геннадьевич Галактионов Александр Геннадьевич Галактионова Тамара Ивановна	Долевая собственность	Земли населённых пунктов	Для ведения личного подсобного хозяйства	1740	298
11-12	76:17:153201:119	Замесова Нина Викторовна Соколова Галина Викторовна Таганова Светлана Ивановна	Долевая собственность	Земли населённых пунктов	Для ведения личного подсобного хозяйства	1649	326
12-13	76:17:153201:167	Серенкова Елена Алексеевна	Собственность	Земли населённых пунктов	Для ведения личного подсобного хозяйства	1429	194
13-14	76:17:153201:155	Ларкин Александр Петрович Ларкина Юлия Аликовна	Долевая собственность	Земли населённых пунктов	Для ведения личного подсобного хозяйства	1810	296
14-15	76:17:153201:121	Кулакова Жанна Евгеньевна	Собственность	Земли населённых пунктов	Для ведения личного подсобного хозяйства	1685	319
15-15*	76:17:153201:165	Нагельман Татьяна Владимировна Нагельман Илья Станиславович Нагельман Кира Станиславовна	Долевая собственность	Земли населенных пунктов	Для ведения личного подсобного хозяйства	746	488
15*-16	76:17:153201:178	Качалова Елизавета Сергеевна Давыдочкин Юрий Алексеевич Давыдочкин Юрий Алексеевич	Долевая собственность	Земли населенных пунктов	Для ведения личного подсобного хозяйства	1322	145
16-17	76:17:153201:233	Шиманская Татьяна Николаевна	Собственность	Земли населённых пунктов	Для ведения личного подсобного хозяйства	1025	251
18-19	76:17:153201:125	Чернява Галина Константиновна Медведева Светлана Ивановна	Долевая собственность	Земли населённых пунктов	Для ведения личного подсобного хозяйства	1500	280
19-20	76:17:153201:173	Кулаков Дмитрий Дмитриевич	Собственность	Земли населённых пунктов	Для ведения личного подсобного хозяйства	1822	174
20-20*	76:17:153201:398	Ильина Светлана Владимировна	Собственность	Земли населенных пунктов	Для ведения личного подсобного хозяйства	500	160
20*-21	-	-	-	Земли населённых пунктов	-	-	198
21-21*	76:17:153201:180	Молчанова Ангелина Николаевна	Собственность	Земли населённых пунктов	Для ведения личного подсобного хозяйства	1740	113
21*-22	76:17:153201:241	Гаврилова Татьяна Константиновна	Собственность	Земли населённых пунктов	Для ведения личного подсобного хозяйства	1018	75
22-23	76:17:153201:207	Уаров Сергей Владимирович	Собственность	Земли населённых пунктов	Для ведения личного подсобного хозяйства	497	101
23-24-111	76:17:153201:205	Потребительское общество "Красные ткачи"	Собственность	Земли населённых пунктов	Для размещения и эксплуатации магазина № 4	2156	837
24-26	76:17:153201:128	Хабибуллина Елена Юрьевна Хабибуллин Владимир Шафигуллович	Долевая собственность	Земли населенных пунктов	Для ведения личного подсобного хозяйства	770	236
25-26	76:17:153201:150	Теплякова Татьяна Федоровна	Собственность	Земли населённых пунктов	Для ведения личного подсобного хозяйства	1166	139
26-27	76:17:153201:593	Быкова Надежда Александровна	Собственность	Земли населённых пунктов	Для ведения личного подсобного хозяйства	661	139
28-29	76:17:153201:129	Кондрашова Анастасия Валентиновна	Собственность	Земли населённых пунктов	Для ведения личного подсобного хозяйства	2000	129
29-30	76:17:153201:175	Зотова Валентина Ивановна	Собственность	Земли населённых пунктов	Для ведения личного подсобного хозяйства	900	125
31-32-33	76:17:153201:130	Панов Сергей Павлович Хохлова Анна Николаевна	Долевая собственность	Земли населённых пунктов	Для ведения личного подсобного хозяйства	1269	122
33-33*	76:17:153201:131	Бабанов Леонид Викторович	Собственность	Земли населённых пунктов	Для ведения личного подсобного хозяйства	1500	209
33*-34	76:17:153201:186, 76:17:153201:187, 76:17:153201:188	Юрин Олег Дмитриевич Юрин Владимир Дмитриевич Мальцева Нина Дмитриевна	Собственность	Земли населённых пунктов	Для ведения личного подсобного хозяйства	315 315 315	146
34-35	76:17:153201:189	Белавин Анатолий Александрович	Собственность	Земли населённых пунктов	Для ведения личного подсобного хозяйства	1418	159
35-36	76:17:153201:554	Пузин Александр Николаевич	Собственность	Земли населённых пунктов	Для ведения личного подсобного хозяйства	1402	237
36-37	76:17:153201:133	Чурилова Елена Ивановна	Собственность	Земли населённых пунктов	Для ведения личного подсобного хозяйства	1500	253
37-38	76:17:153201:134	Бондарчук Анна Сергеевна	Собственность	Земли населённых пунктов	Для ведения личного подсобного хозяйства	1352	227
39-40	76:17:153201:243	Козицын Сергей Павлович Козицына Дарья Сергеевна Козицына Екатерина Александровна Козицын Дмитрий Сергеевич	Долевая собственность	Земли населённых пунктов	Для ведения личного подсобного хозяйства	1000	238
40-41	76:17:153201:156	Кучеренко Дмитрий Всеволодович	Собственность	Земли населённых пунктов	Для ведения личного подсобного хозяйства	1200	199
41-42	76:17:153201:234	Игнашова Ангелина Алексеевна	Собственность	Земли населённых пунктов	Для ведения личного подсобного хозяйства	1159	252
42-43	76:17:153201:135	Меньшикова Ирина Юрьевна	Собственность	Земли населённых пунктов	Для ведения личного подсобного хозяйства	800	156
44-45	76:17:153201:136	Гаврилов Александр Валерьевич	Собственность	Земли населённых пунктов	Для ведения личного подсобного хозяйства	1307	192
46-47	76:17:153201:389	Забродина Елена Владимировна Игнашова Любовь Константиновна	Собственность	Земли населённых пунктов	Для ведения личного подсобного хозяйства	1234	205
47-48	76:17:153201:239	Сяпин Сергей Аркадьевич	Собственность	Земли населённых пунктов	Для ведения личного подсобного хозяйства	1065	184
48-49	76:17:153201:184	Крылова Людмила Константиновна	Собственность	Земли населённых пунктов	Для ведения личного подсобного хозяйства	1270	191
50-51	76:17:153201:196	Мозяков Владимир Александрович	Собственность	Земли населённых пунктов	Для ведения личного подсобного хозяйства	1436	217
51-52	76:17:153201:182	Егоров Сергей Владимирович	Собственность	Земли населённых пунктов	Для ведения личного подсобного хозяйства	1106	231
54-55	76:17:151613:2	-	-	Земли населённых пунктов	дома квартирного типа до 5 этажей	643	28
71-127	76:17:153201:413	Собственники помещений в многоквартирном доме	-	Земли населённых пунктов	дома квартирного типа до 5 этажей	1542	121
72-73	76:17:153201:406	Собственники помещений в многоквартирном доме	-	Земли населённых пунктов	дома квартирного типа до 5 этажей	972	275
74-75	76:17:153201:411	Собственники помещений в многоквартирном доме	-	Земли населённых пунктов	дома квартирного типа до 5 этажей	958	231
76-127	76:17:153201:412	Собственники помещений в многоквартирном доме	-	Земли населённых пунктов	дома квартирного типа до 5 этажей	911	37
77-78	76:17:153201:261	Павлова Оксана Валентиновна	Собственность	Земли населённых пунктов	Для ведения личного подсобного хозяйства	1195	376
79-80	76:17:153201:44	Марков Александр Васильевич	Собственность	Земли населённых пунктов	Для ведения личного подсобного хозяйства	1267	361
80-81	76:17:153201:145	Кузнецова Мария Павловна	Собственность	Земли населённых пунктов	Для ведения личного подсобного хозяйства	1240	354
81-82	76:17:153201:4	Солодская Ольга Викторовна	Долевая собственность	Земли населённых пунктов	Для ведения личного подсобного хозяйства	1290	367
82-83	76:17:153201:220	Лемин Владимир Авенирович	Собственность	Земли населённых пунктов	Для ведения личного подсобного хозяйства	1790	496
83-84	76:17:153201:278	Киселева Наталья Евгеньевна	Аренда	Земли населённых пунктов	Для ведения личного подсобного хозяйства со строительством индивидуального жилого дома	1500	334
84-129	76:17:153201:499	-	Временный	Земли населённых пунктов	Для строительства магазина Продукты	600	254
85-86	76:17:153201:549	Егорова Ольга Владимировна Егорова Ольга Владимировна	Долевая собственность	Земли населённых пунктов	Для ведения личного подсобного хозяйства	1400	751
86-87	76:17:153201:34	Московский Алексей Сергеевич Московская Наталья Анатольевна	Долевая собственность	Земли населённых пунктов	Для ведения личного подсобного хозяйства	1577	622
87-88	76:17:153201:237	Крапивенникова Ирина Альбертовна	Собственность	Земли населённых пунктов	Для ведения личного подсобного хозяйства	1500	593
88-89	76:17:153201:32	Рожкова Валентина Леонидовна Рожкова Татьяна Леонидовна	Долевая собственность	Земли населённых пунктов	Для ведения личного подсобного хозяйства	1907	557
89-90	76:17:153201:31	Заварухин Виктор Валентинович	Собственность	Земли населённых пунктов	Для ведения личного подсобного хозяйства	1191	332
91-92	76:17:153201:250	Нестеров Сергей Павлович	Собственность	Земли населённых пунктов	Для ведения личного подсобного хозяйства	1857	387
92-93	76:17:153201:219	Куприева Ольга Михайловна	Собственность	Земли населённых пунктов	Для ведения личного подсобного хозяйства	2173	352
93-94	76:17:153201:172	Суполов Валерий Сергеевич	Собственность	Земли населённых пунктов	Для ведения личного подсобного хозяйства	1400	221
94-95	76:17:153201:28	Погорелова Людмила Федосовна	Собственность	Земли населённых пунктов	Для ведения личного подсобного хозяйства и обслуживания индивидуального жилого дома	925	172
95-96	76:17:153201:26	Чистякова Галина Алексеевна	Собственность	Земли населённых пунктов	Для ведения личного подсобного хозяйства	1500	204
97-98	76:17:153201:24	Полищук Галина Анатольевна	Собственность	Земли населённых пунктов	Для ведения личного подсобного хозяйства	1035	137
99-100	76:17:153201:227	Мозгунов Сергей Николаевич	Собственность	Земли населённых пунктов	Для ведения личного подсобного хозяйства	693	180
101-102	76:17:153201:235	Земсков Виктор Анатольевич	Собственность	Земли населённых пунктов	Для ведения личного подсобного хозяйства	743	195
102-103-104	76:17:153201:285	Шимараева Валентина Анатольевна	Собственность	Земли населённых пунктов	Для ведения личного подсобного хозяйства	806	220
103-105	76:17:153201:18	Кузнецова Нина Александровна	Собственность	Земли населённых пунктов	Для ведения личного подсобного хозяйства	850	244
106-107	76:17:153201:17	Недо Ирина Николаевна	Собственность	Земли населённых пунктов	Для ведения личного подсобного хозяйства	1832	138
109-118	76:17:153201:272	Грозная Анфиса Ивановна	Собственность	Земли населённых пунктов	Для ведения личного подсобного хозяйства	1449	99
115-116	76:17:153601:838	Ярославская область	Собственность	Земли сельскохозяйственного назначения	Для сельскохозяйственного использования	133611	426

АДМИНИСТРАЦИЯ
ЯРОСЛАВСКОГО МУНИЦИПАЛЬНОГО РАЙОНА
П О С Т А Н О В Л Е Н И Е

04.07.2019 **№ 1205**

Об утверждении проекта планировки территории (проекта межевания в составе проекта планировки) для строительства линейного объекта «Газопровод высокого давления к земельному участку с кадастровым номером 76:17:115201:3706»

В соответствии со статьей 46 Градостроительного кодекса Российской Федерации, Федеральным законом от 06 октября 2003 года № 131-ФЗ «Об общих принципах организации местного самоуправления в Российской Федерации», учитывая материалы публичных слушаний (протокол от 28.06.2019, заключение от 01.07.2018), Администрация района п о с т а н о в л я е т:

1. Утвердить основную часть проекта планировки территории для строительства линейного объекта «Газопровод высокого давления к земельному участку с кадастровым номером 76:17:115201:3706» (приложение 1).

2. Утвердить основную часть проекта межевания территории для строительства линейного объекта «Газопровод высокого давления к земельному участку с кадастровым номером 76:17:115201:3706» (приложение 2).

3. Опубликовать постановление в газете «Ярославский агрокурьер» и разместить на официальном сайте Администрации Ярославского муниципального района.

4. Контроль за исполнением постановления оставляю за собой

5. Постановление вступает в силу со дня опубликования.

ВРИО Главы
Администрации ЯМР **Н. Д. СТЕПАНОВ**

ПРИЛОЖЕНИЕ 1
к постановлению
Администрации ЯМР
от 04.07.2019 № 1205

Проект планировки территории
Графическая часть

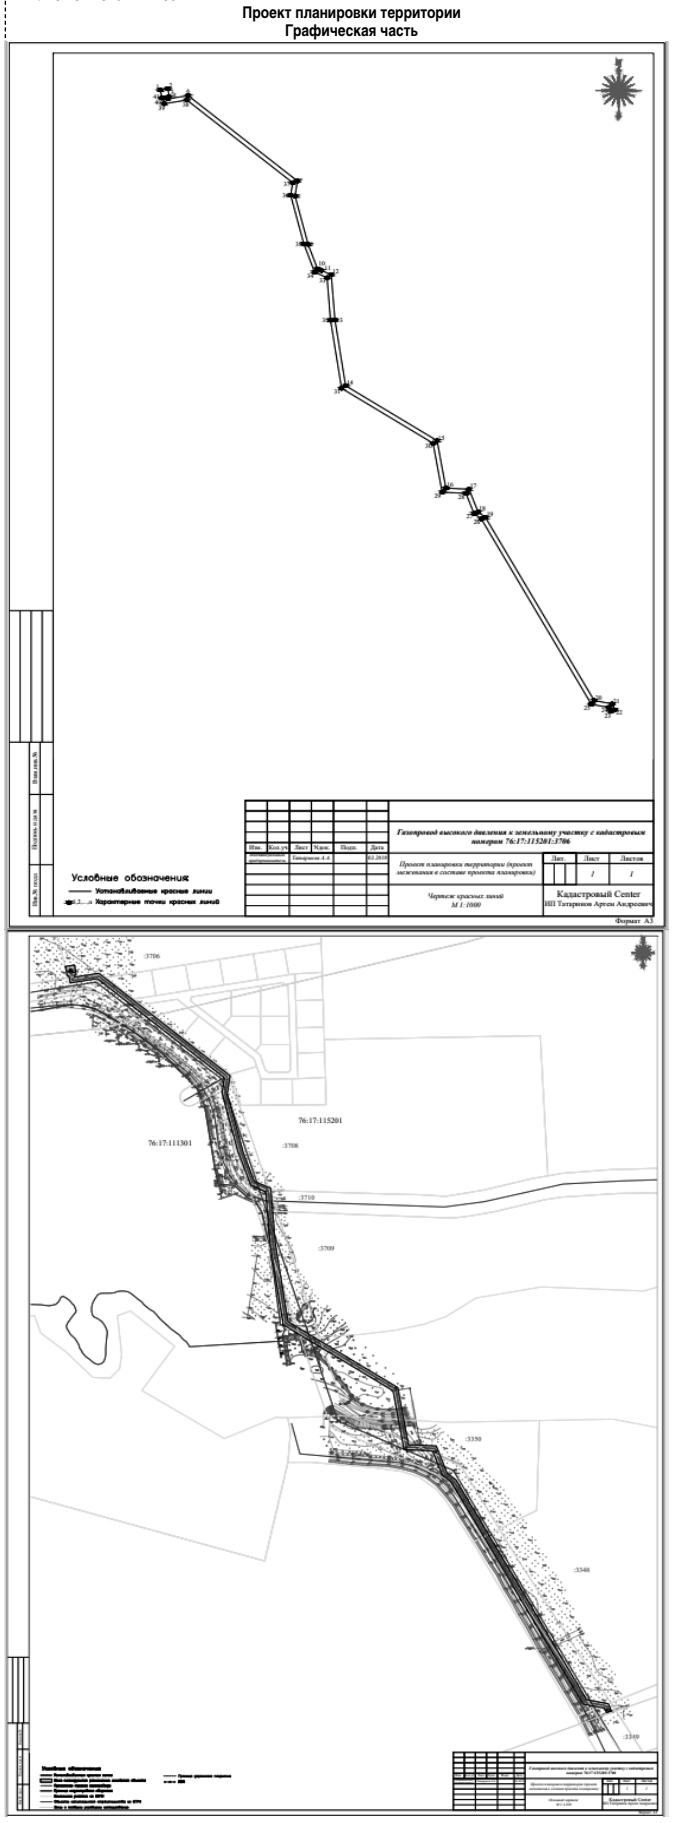

1.1. Положение о размещении линейного объекта.

Каталог координат характерных точек красных линий.

Обозначение характерных точек границы	Координаты, м	
	X	Y
1	2	3
1	367492,67	1340471,41
2	367494,38	1340481,73
3	367482,57	1340483,68
4	367482,24	1340481,48
5	367479,92	1340481,87
6	367484,51	1340509,33
7	367362,83	1340657,86
8	367341,49	1340654,66
9	367272,33	1340672,52
10	367237,58	1340685,17
11	367235,16	1340690,57
12	367229,20	1340703,87
13	367164,68	1340708,87
14	367070,96	1340723,39
15	366992,65	1340847,75
16	366924,98	1340859,66
17	366923,47	1340891,18
18	366891,00	1340903,49
19	366883,17	1340913,51
20	366622,28	1341061,27
21	366617,49	1341085,85

Обозначение характерных точек границы	Координаты, м	
	X	Y
1	2	3
22	366609,02	1341089,31
23	366606,78	1341083,74
24	366612,22	1341081,52
25	366616,90	1341057,50
26	366881,05	1340907,89
27	366888,88	1340897,87
28	366917,66	1340886,96
29	366919,21	1340854,58
30	366988,97	1340842,31
31	367067,31	1340717,91
32	367164,28	1340702,88
33	367224,99	1340698,18
34	367232,88	1340681,28
35	367273,23	1340666,59
36	367342,39	1340648,73
37	367360,35	1340651,42
38	367478,13	1340507,66
39	367473,02	1340476,94
40	367481,34	1340475,55
41	367481,06	1340473,69
1	367492,67	1340471,41

Каталог координат зоны планируемого размещения линейного объекта

Обозначение характерных точек границы	Координаты, м	
	X	Y
1	2	3
1	367492,67	1340471,41
2	367494,38	1340481,73
3	367482,57	1340483,68
4	367482,24	1340481,48
5	367479,92	1340481,87
6	367484,51	1340509,33
7	367362,83	1340657,86
8	367341,49	1340654,66
9	367272,33	1340672,52
10	367237,58	1340685,17
11	367235,16	1340690,57
12	367229,20	1340703,87
13	367164,68	1340708,87
14	367070,96	1340723,39
15	366992,65	1340847,75
16	366924,98	1340859,66
17	366923,47	1340891,18
18	366891,00	1340903,49
19	366883,17	1340913,51
20	366622,28	1341061,27
21	366617,49	1341085,85
22	366609,02	1341089,31
23	366606,78	1341083,74
24	366612,22	1341081,52
25	366616,90	1341057,50
26	366881,05	1340907,89
27	366888,88	1340897,87
28	366917,66	1340886,96
29	366919,21	1340854,58
30	366988,97	1340842,31
31	367067,31	1340717,91
32	367164,28	1340702,88
33	367224,99	1340698,18
34	367232,88	1340681,28
35	367273,23	1340666,59
36	367342,39	1340648,73
37	367360,35	1340651,42
38	367478,13	1340507,66
39	367473,02	1340476,94
40	367481,34	1340475,55
41	367481,06	1340473,69
1	367492,67	1340471,41

1.2. Исходно-разрешительная документация

Основанием для разработки проекта планировки территории объекта «Газопровод высокого давления к земельному участку с кадастровым номером 76:17:115201:3706» являются:

– Договор № П-215/2018 от 26.12.2018 г. на разработку проекта планировки территории для размещения линейного объекта;

– Постановление Администрации Ярославского муниципального района Ярославской области от 26.10.2018 № 2279 «О подготовке проекта планировки и проекта межевания территории для строительства линейного объекта «Газопровод высокого давления к земельному участку с кадастровым номером 76:17:115201:3709»;

– Постановление Администрации Ярославского муниципального района Ярославской области от 24.04.2019 № 770 «О внесении изменений в постановление Администрации ЯМР от 26.10.2018 № 2279 «О подготовке проекта планировки и проекта межевания территории для строительства линейного объекта «Газопровод высокого давления к земельному участку с кадастровым номером 76:17:115201:3709».

1.3. Исходно-разрешительная документация

Исходными данными для изготовления проектной документации послужили:

– Инженерно-геодезические изыскания, исполнитель ИП Астанин Сергей Владимирович, 2018 г;

– План газопровода, исполнитель ООО «ГАРАНТПРОЕКТ», 2018 г;

– Генеральный план Туношенского сельского поселения;

– Правила землепользования и застройки Туношенского сельского поселения;

– Сведения единого государственного кадастра недвижимости в виде кадастровых планов территории кадастровых кварталов 76:17:115201, 76:17:000000.

Нормативно-правовой базой разработки проектной документации является:

– Градостроительный кодекс Российской Федерации;

– Земельный кодекс Российской Федерации;

– Федеральный закон от 06 октября 2003 года № 131-ФЗ «Об общих принципах организации местного самоуправления в Российской Федерации»;

– Федеральный закон от 30 декабря 2015 года № 431-ФЗ «О геодезии, картографии и пространственных данных и о внесении изменений в отдельные законодательные акты Российской Федерации»;

– Федеральный закон от 22 июля 2008 года № 123-ФЗ «Технический регламент о требованиях пожарной безопасности»;

– Постановление Правительства РФ от 20 ноября 2000 года № 878 «Об утверждении Правил охраны газораспределительных сетей»;

– Постановление Правительства РФ от 12 мая 2017 года № 564 «Об утверждении положения о составе и содержании проектов планировки территории, предусматривающих размещение одного или нескольких линейных объектов»;

– Приказ Минстроя России от 25 апреля 2017 года № 742/пр «О Порядке установления и отображения красных линий, обозначающих границы территорий, занятых линейными объектами и (или) предназначенных для размещения линейных объектов»

– Закон Ярославской области от 11 октября 2006 г. № 66-з «О градостроительной деятельности на территории Ярославской области»;

– Закон Ярославской области от 05 октября 2011 г. № 33-з «Об энергосбережении и о повышении энергетической эффективности в Ярославской области»;

– Закон Ярославской области от 30 июня 2014 г. № 36-з «О вопросах местного значения сельских поселений на территории Ярославской области»;

– Постановление Правительства Ярославской области от 11 декабря 2015 г. № 1340-п «Об утверждении региональных нормативов градостроительного проектирования Ярославской области и признании утратившими силу и частично утратившими силу отдельных нормативных правовых актов»;

– Свод правил СП 42.13330.2011 «СНиП 2.07.01–89*. Градостроительство. Планировка и застройка городских и сельских поселений»;

– СНиП 11–04–2013 «Инструкция о порядке разработки, согласования, экспертизы и утверждения градостроительной документации» (в части, не противоречащей Градостроительному кодексу РФ);

– СП 165.1325800.2014 «Инженерно-технические мероприятия по гражданской обороне». Актуализированная редакция СНиП 2.01.51–90, утвержденные приказом Министерства строительства и жилищно-коммунального хозяйства РФ от 12.11.2014 № 705/пр;

– СП 11–112–2001 «Порядок разработки и состав раздела «Инженерно-технические мероприятия гражданской обороны. Мероприятия по предупреждению чрезвычайных ситуаций» градостроительной документации для территорий городских и сельских поселений, других муниципальных образований».

1.4. Цель и задачи разработки градостроительной документации

Цель разработки проекта планировки территории – обеспечение устойчивого развития территорий, установление красных линий, предназначенных для строительства объекта местного значения «Газопровод высокого давления к земельному участку с кадастровым номером 76:17:115201:3706».

Проект планировки территории выполняет следующие задачи:

– Определение зоны планируемого размещения линейного объекта «Газопровод высокого давления к земельному участку с кадастровым номером 76:17:115201:3706».

– Установление «красных линий», обозначающих границу территории, предназначенную для размещения линейного объекта.

– Установление границ предполагаемой охранных зон газопровода с целью обеспечения правовых оснований ограничения использования ранее образованных и образуемых земельных участков.

– Обеспечение устойчивого развития территорий, установление границ зоны, предназначенной для строительства объекта «Газопровод высокого давления к земельному участку с кадастровым номером 76:17:115201:3706».

– Обеспечение публичности и открытости градостроительных решений.

1.5. Краткая характеристика района строительства объекта

Объект «Газопровод высокого давления к земельному участку с кадастровым номером 76:17:115201:3706» расположен на территории Туношенского сельского поселения Ярославского муниципального района, вблизи с. Сопелки.

Описание местоположения границ территории, в отношении которой утвержден проект планировки территории – установленные «красные линии» для строительства газопровода, представлено списком координат, который приведен в п. 1.1.3.

Общая протяженность газопровода – 1178 м, общая площадь зоны планируемого размещения линейного объекта составляет 7000 кв.м.

Климат района умеренно-континентальный, с умеренно-теплым влажным летом и умеренно-холодной зимой, характеризуется следующими основными показателями:

– среднегодовая температура воздуха – плюс 3,9 °С;
– среднемесячная температура июля – плюс 17,6 °С;
– среднемесячная температура января – минус 11,9 °С;
– абсолютный минимум – минус 46 °С;
– абсолютный максимум – плюс 37 °С;
– количество осадков в год – 644мм.

Преобладающее направление ветра зимой – южное, летом – северное.

Среднегодовая скорость ветра 7м/сек. Наибольшая среднемесячная скорость ветра отмечается в январе.

В геоморфологическом отношении участок работ располагается в юговосточной части Костромской низменности, относится к моренному типу рельефа, сформировавшегося в период Московского оледенения.

Абсолютные отметки поверхности земли колеблются от 85,50 до 92,21м.

В геолого-литологическом строении трассы газопровода до глубины бурения 4,0–8,0м принимают участие (сверху вниз): почвеннорастительный слой (pQIV), покровные отложения (prQIII), аллювиальные отложения (aQIII). Четвертичные отложения (Q).

Почвенно-растительный слой (pQIV) – вскрыт всеми скважинами с поверхности до глубины 0,2–0,4м. Мощность отложений составляет- 0,20,4м.

Покровные отложения (prQIII) – представлены суглинками туго пластичными. Мощность отложений составляет – 0,4–1,1 м.

Аллювиальные отложения (aQIII) – представлены суглинками туго пластичными и песками мелкими, средней плотности, от средней степени водонасыщения до насыщенных водой. Общая вскрытая мощность отложений составляет – 2,0–3, 3м.

На основании визуального описания и лабораторных исследований в соответствии с нормативными документами на исследуемой трассе газопровода выделены следующие инженерно – геологические элементы грунтов (ИГЭ): ИГЭ – 1 – Суглинок (prQIII), коричневый, туго пластичный, с прослоями песка. Отложения вскрыты скважинами №№ 1–17, с глубины – 0,2 до 0,6–1,3м. Мощность отложений составляет – 0,6–1,1 м. ИГЭ – 2 – Песок мелкий, прослоями пылеватый, коричневый, средней плотности, от средней степени водонасыщения до насыщенного водой, с прослоями суглинка (aQIII). Отложения вскрыты скважинами №№ 1, 3–8, 10–17, с глубины 3,0–3,9м до 4,0–8, Ом. Вскрытая мощность отложений составляет – 0,1–4,6м. ИГЭ – 3 – Суглинок ((aQIII), коричневый, тугопластичный, прослоями мягкопластичный, с прослоями песка мелкого. Отложения вскрыты скважинами № 16–17, с глубины 0,6–1,3м до 3,0–4,0м. Вскрытая мощность отложений составляет – 0,4–1,1 м.

Нормативная глубина сезонного промерзания по СНиП 23–01–99 и «Пособия по проектированию оснований зданий и сооружений» (к СНиП 2.02–01–83), составляет:

– для суглинистых грунтов – 1,43м;
– для песчаных грунтов – 1,74м.

По степени морозостойкости согласно п. 2.137 «Пособия по проектированию оснований зданий и сооружений» (к СНиП 2.02–01–83*), грунты в зоне сезонного промерзания характеризуются как:

– суглинистые грунты (ИГЭ-1,3)- среднепучинистые;
– песчанистые грунты (ИГЭ-2) – слабопучинистые.

К факторам, осложняющим проектирование и строительство, относятся:

– близкий уровень грунтовых вод; подтопленное состояние территории в районе скважин № 4,5 Грунтовые воды на период бурения (март – 2014 г.) вскрыты во всех скважинах, на глубинах 1,2–3,8м, что соответствует абсолютным отметкам 83,10–89,94.

Грунтовые воды приурочены к аллювиальным отложениям. Водовмещающими грунтами являются пески мелкие и прослои песка мелкого в суглинках. Воды имеют безнапорный характер. Источником питания горизонта являются преимущественно атмосферные осадки.

Учитывая характер распространения и питания вскрытых грунтовых вод в периоды интенсивного снеготаяния или выпадения атмосферных осадков, а также при утечках из водонесущих коммуникаций возможен подъём вскрытого уровня грунтовых вод.

1.6. Сведения об объекте и его характеристика

1. Вид планируемого к размещению линейного объекта – распределительный газопровод высокого давления 2 категории (св.0,3 до 0,6 Мпа включительно).

2. Основной способ прокладки трубопроводов – подземный.

3. Материал трубы: ПЭ100 ГАЗ SDR11 110х10,0 ГОСТ Р 50838–2009

4. Проектная протяженность газопровода 1178 п.м.

5. Ширина охранной зоны газопроводов – 2,5 м (по 2,5 м с каждой стороны от оси газопровода).

6. Площадь полосы отвода, выделенной под строительство – 0,7 Га.

7. Глубина заложения: 1,6 м.

8. Пункт редуцирования газа: ГРПШ-13–2ВУ1 (РДГ-50В).

Пересечение р. Великая планируется осуществить методом наклоннонаправленного бурения (ННБ).

Сварку полиэтиленовых труб и деталей будет производиться при температуре наружного воздуха от –150С до +300С, при более низкой температуре наружного воздуха все работы по монтажу производить в специальных укрытиях.

Повороты линейной части в горизонтальной и вертикальной плоскостях выполнить полиэтиленовыми отводами или упругим изгибом, с радиусом не менее 25 наружных диаметров трубы.

Глубина прокладки полиэтиленового газопровода принята не менее 1,40 м до верхней образующей трубы.

Необходимо выполнить подсыпку под газопровод на высоту не менее 100мм и засыпку на 200мм над верхней образующей трубы несмерзающимся сыпучим грунтом (песок средне- и крупнозернистый). Вдоль всей трассы полиэтиленового газопровода предусматривается прокладка пластмассовой сигнальной ленты желтого цвета шириной не менее 0,2 м с несмываемой надписью «Осторожно! Газ» (ТУ 2245–028–00203536), которая укладывается на расстоянии 0,2 м от верхней образующей полиэтиленового газопровода.

Для определения местонахождения полиэтиленового газопровода предусматривается укладка Маркеров 3D (электрический пассивный маркер). Маркеры устанавливаются над газопроводом в углах поворота, при переходе диаметров и в местах врезки. Для газопровода использовать желтый маркер с поисковой частотой 83 кГц.

Согласно «Правилам охраны газораспределительных сетей» от 20.11.200 г. № 878 охранная зона вдоль полиэтиленового газопровода составляет 2 м с обеих сторон газопровода.

Соединение полиэтиленового газопровода со стальным газопроводом осуществляется с применением перехода «ПЭ-Ст».

Соединения стальных труб и соединительных деталей предусматриваются на сварке согласно СНиП 42–01–2002.

Газопроводы в местах входа и выхода из земли заключены в футляры с уплотнением концов футляров эластичным материалом.

Стальные подземные газопроводы, соединительные детали и подземные участки стальных труб должны иметь изоляцию типа «Весьма усиленная» по ГОСТ 9.602–20059 (экструдированный полиэтилен). Наружный газопровод защитить покрытием, состоящим из двух слоев грунтовки и двух слоев краски, лака или эмали, предназначенных для наружных работ.

Согласно «Правилам охраны газораспределительных сетей» от 20.11.200 г. № 878 охранная зона вдоль газопровода составляет 2м с каждой стороны газопровода.

Здания и сооружения в охранной зоне не возводить.

Монтаж газопроводов должен выполняться специализированной монтажной организацией в соответствии с требованиями СП 42–101–2003 «Общие положения по проектированию и строительству газораспределительных систем из металлических и полиэтиленовых труб»; СП 103–2003 «Проектирование и строительство газопроводов из полиэтиленовых труб и реконструкция изношенных газопроводов»; ПБ 12–529–03 «Правила безопасности систем газораспределения и газопотребления».

Перед испытанием газопроводов произвести контроль сварных стыков.

Контроль сварных стыков и испытание газопровода проводить в соответствии с требованиями СНиП 42–01–2002, ПБ 12–529–03, СП 42–101–2003.

Контроль стыков стальных участков газопроводов производить радиографическим методом по ГОСТ 7512.

Контроль стыков полиэтиленовых газопроводов проводить ультразвуковым способом по ГОСТ 14782–86 в соответствии с таблицей 15 СНиП 42–01–2002.

Пневматическое испытание на герметичность подземного газопровода производить после его монтажа, изоляции сварных стыков, укладки в траншее и присыпки выше верхней образующей трубы не менее чем на 0,2м или после полной засыпки траншеи. Перед испытанием газопровода его внутреннюю полость очистить продувкой воздухом.

До начала испытаний на герметичность газопровод выдержать под испытательным давлением в течение времени, необходимого для выравнивания температуры воздуха в газопроводе с температурой грунта.

Испытание газопроводов на герметичность проводить путем подачи в газопровод сжатого воздуха, создавая в газопроводе испытательное давление.

Для полиэтиленовых газопроводов низкого давления величина испытательного давления составляет 0,6 МПа в течение 24 ч. Температура наружного воздуха при испытании должна быть на ниже –15 С°.

Для металлических надземных газопроводов величина испытательного давления составляет 0,3 МПа в течение 1 ч.

Герметичность разъемных соединений проверять мыльной эмульсией. Защита от коррозии полиэтиленовых газопроводов не требуется.

Для защиты от атмосферной коррозии все стальные надземные участки газопроводов, и опоры покрываются эмалью ПФ 115 ГОСТ 6465–76* в 2 слоя с предварительной грунтовкой ПФ-020 в 2 слоя по ТУ 6–10–1940–84.

Для стальных подземных участков газопровода предусматривается заводская изоляция типа «Весьма усиленная» по ГОСТ 9.602–2005 – экструдированный полиэтилен.

– Сварные стыки стальных газопроводов изолируются липкими полимерными лентами.

1.7. Мероприятия по охране окружающей среды

Мероприятия по контролю вредных выбросов и периодичность контроля определяются исходя из категории источников выбросов по каждому веществу.

При определении категории источника выброса рассчитываются параметры ФKk, j и QRk, j, характеризующие влияние выброса j-го вещества из k-го источника на загрязнение воздуха прилегающих к предприятию территорий:

Согласно п. 3.2.2 «Методического пособия по расчету, нормированию и контролю загрязняющих веществ в атмосферный воздух», СПб. 2005 г., для вредных веществ после проведения расчетом рассеивания выбирается периодичность контроля.

Мероприятия по уменьшению выбросов загрязняющих веществ в атмосферу выражаются в конкретных действиях, направленных на снижение выделений в окружающую среду загрязняющих продуктов и расходных материалов из технологических систем, на оснащение установок экономичными двигателями, и в своевременных профилактических работах по поддержанию оборудования в рабочем состоянии, соблюдении технических нормативов выбросов.

Снижение утечек обеспечивается уменьшением количеств разъемных соединений, применением высокоэффективных уплотнителей. Снижение выбросов от резервуарных емкостей достигается установкой клапанов на воздушниках.

Организационным мероприятием для безаварийной работы и обеспечения технической исправности оборудования, и транспортных средств служит их паспортизация с указанием дат проведенных ремонтных и профилактических работ.

Ремонтные и профилактические работы, контроль за составом выхлопных газов двигателей ведутся только лицензированными сервисными службами.

В связи с проведенным анализом предполагаемого воздействия на окружающую среду в период проведения работ, специальные мероприятия по снижению выбросов загрязняющих веществ разрабатывать нецелесообразно, достаточно четкое выполнение предусмотренных проектных решений и технологических мероприятий.

Отходы должны храниться в одном определенном месте и своевременно вывозиться на захоронение или на переработку. На объектах образования отходов допускается лишь временное хранение отходов и только в специально оборудованных для этого местах. Площадки временного хранения располагаются непосредственно на территории объекта образования отходов в полосе временного отвода.

Места хранения имеют твердое покрытие, освещены (ГОСТ 12.1.046–85), ограждены по периметру (ГОСТ 25407–78) и оборудованы таким образом, чтобы исключить загрязнение отходами строительства почвенного слоя.

Размещение отходов в местах хранения должно осуществляться с соблюдением действующих экологических, санитарных, противопожарных норм и правил техники безопасности, а также способом, обеспечивающим возможность беспрепятственной погрузки каждой отдельной позиции отходов строительства на автотранспорт для их удаления (вывоза) с территории объекта.

При обращении с отходами должны выполняться следующие мероприятия и экологические требования:

– Временное хранение отходов на объектах осуществляется только с разрешения природоохранных организаций;

– Запрещается сжигание отходов и их захоронение на территории;

- Для вывоза отходов применяется только технически исправная техника с отрегулированной топливной аппаратурой, обеспечивающей минимально возможный выброс загрязняющих веществ;

– Отходопроизводитель должен обеспечивать своевременный вывоз отходов строительства;

– Транспортные средства, перевозящие отходы в кузовах, открытых бункерах (контейнерах), должны оснащаться брезентовым тентом;

– Очистка и промывка кузовов и емкостей автотранспорта должна проводиться только в специально отведенных местах;

– Сброс строительных отходов и мусора осуществлять с применением закрытых лотков;

– По завершению сосредоточенных строительных работ проводиться очистка территории от отходов;

– На стройплощадке должно быть достаточно количество контейнеров и емкостей для бытовых отходов, вывоз отходов необходимо осуществлять регулярно;

– Отходы в основной массе должны сортироваться и направляться на переработку для повторного использования в качестве сырья, энергии, изделий и материалов;

– Доставка отходов от места их образования до переработки или захоронения (уничтожения) должна быть оптимальной;

– Ответственность за сбор и сортировку отходов на объектах их образования несет отходопроизводитель, который обязан иметь заключенные договора с подрядчиками по процессу обращения с отходами;

– Сбор отходов осуществляется на объектах их образования раздельно (дифференцировано) по совокупности позиций, имеющих единое направление использования;

– Сбор отходов, направляемых на захоронение и обезвреживание, осуществляется раздельно по классам опасности;

– Ручная сортировка образующихся отходов допускается при условии соблюдения действующих санитарных норм, экологических требований и правил техники безопасности;

– Раздельное складирование негабаритных (НГСО) не относящихся к опасным, осуществляется на открытых площадях мест хранения;

– К местам хранения должен быть исключен доступ посторонних лиц.

Мероприятия по ликвидации аварийных ситуаций при обращении с отходами.

Основными причинами возникновения аварийных ситуаций являются нарушения технологических процессов, технические ошибки обслуживающего персонала, нарушение противопожарных правил и правил техники безопасности, отключение систем электроэнергии, стихийные бедствия, террористические акты и др.

Опасность возникновения аварийных ситуаций и воздействие их последствий на окружающую природную среду при строительстве газопровода и газораспределительной станции.

Транспортировка отходов должна производиться спецтранспортом предприятия, производящего отходы, или транспортом предприятия, занимающегося утилизацией или переработкой отходов, в соответствии с «Правилами перевозки опасных грузов автомобильным транспортом», утвержденными приказом Минтранса РФ № 73 от 08.08.95 г. (в ред. Приказов Минтранса РФ от 11.06.1999 № 37, от 14.10.1999 № 77).

При возгорании тушение всех отходов рекомендуется пеной, для чего места временного хранения отходов оборудуются огнетушителями ОХП-10 в количестве, соответствующем Нормам противопожарной безопасности РФ НПБ-110–03.

Все работы по ликвидации аварийных ситуаций проводятся в соответствии с отраслевыми и общегосударственными правилами по технике безопасности, установленными для каждого вида производственной деятельности. У подрядчика (строительной организации) должен быть разработан «План мероприятий по ликвидации аварийных ситуаций при размещении отходов».

Мероприятия по охране растительности В процессе эксплуатации газопровода и газораспределительной станции, владельцы инфраструктуры железнодорожного пути, обязаны (п. 28 Правил пожарной безопасности в лесах):

– организовывать в период пожароопасного сезона при высокой и чрезвычайной пожарной опасности в лесу патрулирование на проходящих через лесные массивы участках железнодорожных путей общего и необщего пользования в целях своевременного обнаружения и ликвидации очагов огня;

– в случае возникновения пожаров в полосе отвода газопровода и распределительной станции или вблизи нее немедленно организовать их тушение и сообщить об этом уполномоченным органам государственной власти или органам местного самоуправления.

Учитывая вероятность изменения гидрологического режима местообитаний растительности, (что в свою очередь ведет к ее деградации) должен быть налажен контроль за своевременным выполнением необходимого по проекту объема дренажных работ.

По завершении строительных работ на той или иной территории, должны быть осуществлены техническая и биологическая рекультивации в строгом соответствии с проектными решениями.

Важное значение для снижения воздействия на растительность имеет выполнение следующих общестроительных мероприятий:

– запрещение сжигания промасленной ветоши, автомобильных покрышек и других видов строительного мусора для предотвращения загрязнения атмосферного воздуха и задымления лесных массивов;

– оборудование для всех видов строительной техники вдали от водоемов специальных моечных пунктов;

– ограждение и обваловка площадок, на которых будет производиться хранение ГСМ, стоянка, заправка, профилактический ремонт и мытье строительных машин и автотранспорта;

– хранение дорожно-строительных машин и транспортных средств на специально организованных стоянках, огражденных от окружающей территории сетчатой оградой и водосборными лотками; – применению подлежат только исправные машины и механизмы с отрегулированной топливной аппаратурой, соответствующей ГОСТу.

Снижение негативного влияния строительных работ на фаунистический комплекс в зоне воздействия предполагает:

– строгое соблюдение границ землеотвода, в т.ч. использование уже имеющейся транспортной сети;

– очистку лесных территорий вдоль линии трассы от мусора и порубочных остатков;

– ограничение посещений строителями мест произрастания видов с низкой численностью (проведение разъяснительной работы);

Выполнение изложенных выше мероприятий, позволит существенно снизить воздействие строительства и эксплуатации газопровода и газораспределительной станции на растительность.

Комплекс природоохранных мероприятий, направленный на минимизацию прямого и косвенного негативного воздействия на животный мир, будет способствовать сохранению биоразнообразия территории строительства.

Мероприятия, направленные на предотвращение коренных структурных преобразований населения животных ненарушенных/слабонарушенных местообитаний:

– площадь земель, отведенных в постоянное и временное пользование, строго соответствует площадям установленным проектом;

– запрещается производить вырубку лесных культур и кустарника на прилегающих к строительным площадкам территориях в целях предотвращения/снижения эрозионных процессов;

– перемещение строительной техники допускается только в пределах специально отведенных дорог;

– не допускается самовольно организовывать на территории свалки твердых, хозяйственно-бытовых и строительных отходов;

– территории, на которых будет производиться хранение горючих смазочных материалов, стоянка, заправка, профилактический ремонт и мытье строительных машин и автотранспорта ограждаются и обваловываются (площадки должны иметь уклоны от центра во все стороны);

– не допускать размещения монтажных и заправочных площадок строительной техники в пределах водоохранных зон;

– не допускать загрязнение лесов промышленными и бытовыми отходами (п. 39 Правил санитарной безопасности в лесах и п. 9 Правил пожарной безопасности в лесах);

– не допускать уничтожение (разорение) муравейников, гнезд, нор или других мест обитания животных (п. 39 Правил санитарной безопасности в лесах);

– выполнять мероприятия по пожарной безопасности, предусмотренные Правилами пожарной безопасности в лесах и изложенные выше «Мероприятия по охране растительности»;

– исключить вероятность загрязнения горючими смазочными материалами территории вдоль строящегося подъездного пути;

– осуществлять и контролировать проведение технической и биологической рекультивации на территориях землеотвода предусмотренные проектом.

Выполнение изложенных выше мероприятий, позволить существенно:

– снизить воздействие на зоокомпонент экосистемы. Основная площадь их обитания будет восстановлена рекультивационными работами. Большинство видов животных быстро вернутся к своему естественному образу обитания.

Защита окружающей среды от промышленного шума осуществляется с помощью организационных (ограничение скопления грузового транспорта, ограничение скорости транспортных средств) и конструктивных мероприятий (подбор техники с учетом шумовых характеристик).

Наиболее эффективным способом снижения шума является воздействие на причину, его порождающую, т.е. источник возникновения шума. Информация о шумовых характеристиках источника позволяет разработчикам на этапе проектирования, с учетом типовой практики его применения, сознательно решать вопросы по обеспечению не превышения нормативной шумовой нагрузки на окружающую среду, принимать профилактические меры по снижению шума в технологическом узле как источнике его возникновения. Уменьшение шума в его источнике – наиболее целесообразный метод, связанный с исправностью оборудования, регулировкой его отдельных узлов, применением и наличием смазки на трущихся поверхностях.

Основным мероприятием по снижению энергетической нагрузки на территорию в проекте является подбор оборудования, характеризующейся пониженными шумовыми характеристиками.

В период ведения строительных работ в качестве организационных мероприятий по снижению уровня шума и соответственно шумового воздействия на прилегающую территорию и в рабочей зоне можно рекомендовать следующие решения:

– строительные работы проводить в дневное время суток с одновременным использованием минимального количества машин и механизмов;

– наиболее интенсивные источники шумового воздействия должны располагаться на максимально возможном удалении от зданий, в которых находятся люди;

– непрерывное время работы строительной техники с высоким уровнем шума (автосамосвал, экскаватор и т.п.) в течение часа не должно превышать 10–15 минут;

– ограничение скорости движения автомашин по стройплощадке.

При условии соблюдения настоящих рекомендаций по организации работ шумовая нагрузка на территорию будет значительно снижена и не повлечет за собой необратимых последствий для окружающей природной среды.

К возможным аварийным ситуациям относится попадание проливов нефтепродуктов с поверхностными водами в грунтовые воды.

Во избежание возникновения аварийных ситуаций выполняется ежедневный контроль за исправностью машин и механизмов.

1.8. Мероприятия по защите территории от чрезвычайных ситуаций природного и техногенного характера, в том числе по обеспечению пожарной безопасности и гражданской обороне

Под аварийной ситуацией на газопроводе согласно РД-12–378–00 понимается разрушение газопровода вследствие неконтролируемого взрыва с выбросом и (или) возгоранием природного газа, создающее угрозу жизни и здоровью людей, и приводящее к разрушению зданий, сооружений, оборудования и транспортных средств, нарушению производственного и транспортного процесса, а также нанесению ущерба окружающей среде.

Оценка риска включает анализ частоты и последствий, а также их сочетание. При оценке частоты (или вероятности) аварий обозначаются анализируемые сценарии возникновения и развития аварийных ситуаций, а также тип и масштаб рассматриваемых последствий.

Таким образом, оценка риска включает в себя:

– анализ частоты разгерметизации газопровода в год;

– анализ последствий выявленных событий и их сочетание;

– ожидаемые среднегодовых объемов выбросов газа в случае аварии;

– оценку ожидаемого экологического ущерба (как суммы ежегодных компенсационных выплат за загрязнение земель, водных объектов и атмосферы);

– анализ неопределенностей результатов.

Эксплуатация газового хозяйства, техническое обслуживание, ремонт газопроводов и газового оборудования должны осуществляться в соответствии с требованиями федеральных норм и правил в области промышленной безопасности, основываясь на следующих документах:

– «Правила безопасности сетей газораспределения и газопотребления» от 28.07.2014

– «Правила технической эксплуатации и требования безопасности труда в газовом хозяйстве Российской Федерации»

– Федеральный закон Российской Федерации от 21.07.1997 г. № 116-ФЗ «О промышленной безопасности опасных производственных объектов» с изменениями на 23.06.2011 года

– «Общие правила промышленной безопасности для организаций, осуществляющих деятельность в области промышленной безопасности опасных производственных объектов», зарегистрированы в МИНЮСТе РФ 28.11.2002 г. № 3968,

– «Технический регламент о безопасности сетей газораспределения и газопотребления», утвержденный Постановлением Правительства РФ от 29.10.2010 г. № 870 с изменениями от 23.06.2011 г., а также согласно инструкциям заводов-изготовителей и производственных инструкций, обеспечивающих безопасное проведение работ.

При эксплуатации подземных газопроводов эксплуатирующая организация должна обеспечить мониторинг и устранение:

– утечек природного газа;

– повреждений изоляции труб газопроводов и иных повреждений газопроводов;

– повреждений сооружений, технических и технологических устройств сетей газораспределения и газопотребления;

– неисправностей в работе средств электрохимической защиты и трубопроводной арматуры.

В целях охраны природы необходимо выполнять следующие условия:

– обязательное соблюдение границ территории, отводимой для строительства;

– оснащение рабочих мест и строительной площадки инвентарными контейнерами для бытовых и строительных отходов;

– работа строительных машин и механизмов должна быть отрегулирована на минимально допустимый выброс выхлопных газов и уровень шума;

– слив горюче-смазочных материалов осуществлять только в специально отведенных и оборудованных для этих целей местах;

– при организации строительной площадки вблизи зеленых насаждений работа строительных машин и механизмов должна обеспечивать сохранность существующих зеленых насаждений;

– использование только специальных установок для обогрева помещений, подогрева воды, материалов;

Не допускается сжигание на строительной площадке строительных отходов.

Возможными источниками чрезвычайных ситуаций техногенного и природного характера для проектируемого объекта могут являться:

– авария на сети газоснабжения;

– отклонение климатических условий от ординарных.

Наиболее опасными погодными явлениями являются: грозы, сильные ветры со скоростью 20 м/сек., ливни с интенсивностью 30 мм/час, сильные морозы, снегопады и гололед, повторяющиеся с различной периодичностью. По данным МЧС России для Ярославской области характерны ураганы со скоростью 28 м/сек.– один раз в пять лет, 33 м/сек.– один раз в двадцать пять лет, 38 м/сек.– один раз в пятьдесят лет.

В целях охраны газопровода от негативного воздействия внешней среды устанавливаются охранная зона газопровода. Параметры охранной зоны, а также ограничения использования территории охранной зоны приведены в п. 2.2.3. Схема границ охранной зоны приведена в п. 2.1.2.

В целях охраны территории от чрезвычайных ситуаций природного и техногенного характера с обеих сторон газопровода устанавливается полоса шириной 7 м – до места допустимого размещения зданий и сооружений – согласно «СП 62.13330.2011. Газораспределительные системы».

Проведение мероприятий по гражданской обороне и обеспечению пожарной безопасности

Гражданская оборона – система мероприятий по подготовке к защите и по защите населения, материальных и культурных ценностей на территории Российской Федерации от опасностей, возникающих при проведении военных действий или вследствие этих действий.

Сведения об отнесении проектируемого объекта к категории по гражданской обороне

В соответствии с постановлением Правительства Российской Федерации от 19 сентября 1998 г. № 1115 «О порядке отнесения организаций к категориям по гражданской обороне» и «Показателями для отнесения организаций к категориям по гражданской обороне» (приказ МЧС России РФ № 536 от 11.09.2012 г.), проектируемый объект категории по гражданской обороне не имеет.

Сведения об удалении проектируемого объекта от городов, отнесенных к группам по гражданской обороне, и объектов особой важности по гражданской обороне

Газопровод не входит в группу новых отдельных, отнесенных к категории по ГО объектов строительства, поэтому обоснование удаления его от городов, отнесенных к группам по гражданской обороне, и объектов особой важности по гражданской обороне не проводилось.

Пункты 3.1–3.17 СНиП 2.01.51–90 не устанавливают ограничений по размещению проектируемого объекта.

Сведения о продолжении функционирования проектируемого объекта в военное время или прекращении, или переносе деятельности объекта в другое место, а также о перепрофилировании проектируемого производства на выпуск иной продукции.

Проектируемый объект относится к объектам жизнеобеспечения и в военное время не подлежит переносу в другое место. Проектируемый газопровод в перечень объектов, продолжающих работу в особый период, не входит. Демонтаж и перекладка по новой трассе, перепрофилирование для выполнения иной задачи газопровода в «особый период», в короткие сроки экономически нецелесообразны, поэтому мероприятия по прекращению или перемещению в другое место, перепрофилированию газопровода не рассматриваются.

Мобилизационным заданием численность наибольшей работающей смены в военное время на объекте не установлена. Газопровод, предназначенный для транспортировки газа, не требует постоянного присутствия обслуживающего персонала.

Для выполнения регламентных работ по эксплуатации и обслуживанию газопровода, ликвидации аварий на газопроводе в эксплуатирующей организации создается ремонтная бригада составом от 3 до 5 человек.

Решения по управлению гражданской обороной проектируемого объекта, системам оповещения персонала об опасностях, возникающих при ведении военных действий или вследствие этих действий

Объект не имеет помещений и территории с постоянными рабочими местами, техническое обслуживание и ремонт оборудования газопровода осуществляется периодически (обход трассы – 1 раз в квартал, обслуживание и ремонт оборудования – по отдельному графику), поэтому технические средства объектовой системы оповещения и управления ГО на данном участке газопровода не предусматриваются.

В «особый период» доведение сигналов гражданской обороны до работников эксплуатирующей организации будет осуществляться по автоматизированной системе централизованного оповещения населения (с использованием громкоговорителей, местного телевидения и радио), сигнал с которой будет поступать в объектовую систему оповещения эксплуатирующей организации или по телефону уполномоченным представителем органов исполнительной власти.

В эксплуатирующей организации разрабатываются планы оповещения рабочих бригад, находящихся на линейной части газопроводов с использованием средств мобильной связи.

После получения сигнала гражданской обороны руководство эксплуатирующей организации (ответственный за оповещение) организовывает, согласно планам, оповещение рабочих бригад, выполняющих работы на линейной части газопровода.

Рабочие бригады, находящиеся на линейной части газопроводов, могут получать сигналы гражданской обороны и по системам оповещения в ближайших районах.

Система оповещения ГО эксплуатирующей организации обеспечивает:

– прием сообщений из автоматизированной системы централизованного оповещения населения;

– подачу предупредительного сигнала «Внимание всем»;

– доведение речевой информации до людей.

Организация и осуществление оповещения проводится в соответствии с Положением о системах оповещения гражданской обороны (утверждено приказами МЧС России от 25.07.2006 № 422, Министерства информационных технологий и связи России от 25.07. 2006. № 90, Министерства культуры и массовых коммуникаций России от 25.07.2006. № 376).

Основной способ оповещения персонала – передача речевой информации. Для привлечения внимания перед передачей речевой информации включаются электросирены и другие сигнальные средства, что означает сигнал «Внимание всем». По этому сигналу должны быть немедленно включены, радиотрансляционные и телевизионные приемники для прослушивания экстренного сообщения.

Текст сообщения передается периодически, через установленные периоды времени, в течение 5 минут, с прекращением передачи другой информации.

Обоснование введения режимов радиационной защиты на территории проектируемого объекта, подвергшейся радиоактивному загрязнению (заражению)

Режимы радиационной защиты рассчитываются заблаговременно для конкретных условий (защитных свойств производственных, жилых зданий и используемых защитных сооружений) и различных возможных уровней радиации на территории объекта.

В настоящее время разработано и рекомендуется 8 типовых режимов для различных категорий населения: 1–3й режимы – для неработающего населения; 4–7й режимы – для рабочих и служащих; 8й режим – для личного состава невоенизированных формирований ГОЧС.

Режимы радиационной защиты рабочих и служащих включают три основных этапа, которые должны выполняться в строгой последовательности.

1 этап: продолжительность времени прекращения работы объекта и пребывания рабочих и служащих в защитных сооружениях;

2 этап: продолжительность работы с использованием для отдыха рабочих и служащих защитных сооружений;

3 этап: продолжительность работы объекта с ограничением пребывания людей на открытой радиоактивно зараженной (РЗ) местности до 1–2 часов в сутки.

Продолжительность соблюдения каждого типового режима зависит: – от уровня радиации на местности (на территории объекта) и спада его во времени; – от защитных свойств (коэффициента ослабления) убежищ, ПРУ, производственных и жилых зданий; – от установленных доз облучения людей.

Предусматривается следующий порядок ввода в действие режимов радиационной защиты.

С объявлением угрозы радиоактивного заражения на объекте выставляются посты наблюдения, оснащенные дозиметрическими приборами. Эти посты замеряют уровни радиации через каждые полчаса и результаты измерений докладывают в отдел, сектор (штаб) ГОЧС объекта.

Начальник отдела, сектора ГОЧС по измеренным и рассчитанным на 1ч уровням радиации и таблице типовых режимов определяет режим радиационной защиты рабочих и служащих, и докладывает свои предложения начальнику ГОЧС объекта (руководителю объекта). Если на территории объекта уровни радиации неодинаковые, режим выбирается и устанавливается по максимальному уровню радиации, пересчитанному на один час после взрыва.

Режим радиационной защиты рабочих и служащих вводится в действие решением начальника ГОЧС, о чем передается сообщение по радиотрансляционной сети объекта и предоставляется донесение в вышестоящие отдел ГОЧС.

Выход из режима радиационной защиты тоже определяется начальником ГОЧС, о чем оповещаются все рабочие и служащие объекта.

Для работы объекта (транспортировка газа) не требуется постоянное присутствие персонала, обслуживание газопровода осуществляется периодически через определенное время, ремонтная бригада объекта может привлекаться для устранения аварии на газопроводе.

С учетом выше изложенного, для ремонтной бригады объекта принимается 8-й режим радиационной защиты.

Проектные решения по обеспечению безаварийной остановке технологических процессов при угрозе воздействия или воздействии по проектируемому объекту поражающих факторов современных средств поражения

Остановка технологического процесса (транспортировка природного газа) производится при производственной необходимости, аварии или по указанию Управления по делам ГО ЧС при угрозе воздействия или воздействии по проектируемому объекту поражающих факторов современных средств поражения.

Для остановки технологического процесса обслуживающим персоналом, по указанию руководства эксплуатирующей организации, закрываются запорные устройства (задвижки, краны) на тех участках газопровода, которые необходимо отключить.

Обеспечение пожарной безопасности

При обеспечении пожарной безопасности следует руководствоваться: ГОСТ 12.1.004–91, ППБ 01–03, РД 09–364–00, ПБ 12–529–03 и другими утвержденными в установленном порядке региональными строительными нормами и правилами, нормативными документами, регламентирующими требования пожарной безопасности.

Все работники, занятые на ремонтных работах, должны пройти противопожарный инструктаж и сдать зачет по пожарно-техническому минимуму, знать и выполнять инструкции по пожарной безопасности на рабочем месте, уметь пользоваться первичными средствами пожаротушения. Исполнители огневых работ обязаны:

– иметь при себе квалификационное удостоверение и талон по технике пожарной безопасности;

– получить инструктаж по безопасному проведению огневых, газоопасных работ и расписаться в наряд-допуске, а исполнителю подрядной организации дополнительно получить инструктаж по технике безопасности при проведении огневых работ;

– ознакомиться с объемом работ на месте предстоящего проведения огневых работ;

– приступить к огневым работам только после указаний лица, ответственного за проведение огневых работ;

– выполнять только ту работу, которая указана в наряде-допуске;

– соблюдать меры безопасности, предусмотренные в наряде-допуске;

– пользоваться при работе исправным инструментом;

– работать в спецодежде и спецобуви;

– уметь пользоваться средствами защиты и при необходимости своевременно их применять;

– уметь пользоваться средствами пожаротушения и в случае возникновения пожара немедленно применять меры к вызову пожарной части и приступить к ликвидации загорания;

– после окончания огневых работ тщательно осмотреть место их проведения и устранить выявленные нарушения, которые могут привести к возникновению пожара, к травмам и авариям;

– прекращать огневые работы при возникновении опасной ситуации.

В целях исключения разгерметизации газопроводов и узлов на проектируемом объекте, предупреждения аварийных выбросов опасных веществ в окружающую среду, транспорт газа осуществляется по герметичной системе, которая исключает выброс вредных веществ в окружающую среду.

Газопровод представляет определенную опасность, т.к. при разрушении газопровода возможно образование газовоздушного облака с последующим взрывом и воспламенением.

В целях исключения разгерметизации газопровода и предупреждения аварийных выбросов опасных, легковоспламеняющихся веществ в окружающую среду, предусматриваются следующие мероприятия:

– транспорт газа осуществляется по герметизированной системе, которая исключает выбросы вредных веществ в атмосферу;

– прокладка газопровода подземная;

– газопровод выполнен из стальных труб;

– арматура принята стальная на давление, превышающее рабочее давление в газопроводе;

– защита газопровода и арматур от коррозии;

– периодический осмотр трассы газопровода.

Рабочие, связанные с выполнением газоопасных работ, должны быть обучены действиям в случае аварии, правилам пользования средствами индивидуальной защиты, способам оказания первой помощи. Каждый участвующий в газоопасных работах должен иметь подготовленный к работе шланговый или кислородно-изолирующий противогаз, спасательный пояс с кольцами для карабинов, спасательную веревку длиной не менее десяти метров. Продолжительность работы в противогазе без перерыва не должна превышать тридцати минут.

Работы по монтажу газопроводов разрешается выполнять только в дневное время.

Работы по локализации и ликвидации аварий выполняются в любое время персоналом.

При появлении признаков наличия газа работы должны быть немедленно прекращены, а рабочие выведены из опасной зоны.

Работы могут быть возобновлены только после ликвидации и устранения утечек газа и подтверждения анализом отсутствия опасной концентрации газа в воздухе на рабочем месте.

Сварочные работы должны выполняться сварщиком, аттестованным в соответствии с «Правилами аттестации сварщиков», а также прошедшим проверку знаний безопасных методов труда в газовом хозяйстве. Устанавливать «заплаты», заваривать трещины, разрывы и другие дефекты запрещается.

Применять трубы и арматуру, не имеющие сертификатов, запрещается.

Применение открытого огня для устранения закупорок на газопроводах запрещается.

После окончания работ необходимо провести наружный осмотр газопровода. Участки, имеющие трещины, разрывы, необходимо отключить и продуть. Выпуск газа не допускается. При возникновении опасной концентрации газа необходимо прекратить работы.

Опасной концентрацией газа в воздухе считается концентрация, равная 20% нижнего предела воспламеняемости газа. Место проведения огневых работ следует обеспечить средствами пожаротушения (огнетушитель, ящик с песком, лопаты, ведро с водой, кошма и пр.). К месту проведения работ должен быть проложен пожарный рукав со стволом от наружного противопожарного водопровода или, по согласованию с органами пожарного надзора, дежурная пожарная автомашина.

Для защиты оборудования, сгораемых конструкций от искр электрической дуги рабочие места сварщиков должны быть ограждены переносными металлическими щитами, оборудование и сгораемые конструкции металлическими листами или асбестовыми одеялами. Лицо, ответственное за проведение огневых работ, обязано проинструктировать исполнителей о мерах пожарной безопасности при их проведении, определить противопожарные мероприятия по подготовке места работ в соответствии с требованиями пожарной безопасности.

Основными этапами пусконаладочных работ по вводу в эксплуатацию газопровода являются:

– внешний осмотр и определение исправности оборудования, арматуры и приборов;

– проверка работоспособности средств пожаротушения;

– проверка работы стационарных сигнализаторов взрывоопасной концентрации газа;

– продувка газопроводов (инертным газом);

– проверка работы контрольно-измерительных приборов;

– опробование в работе всех компрессоров.

Обнаруженные при эксплуатации утечки газа должны немедленно устраняться.

Неисправные газопроводы должны быть немедленно отключены.

Руководители структурных подразделений предприятий, организаций и лица, назначенные приказом ответственными за пожарную безопасность, обязаны:

– знать пожарную опасность технологического процесса;

– следить за выполнением установленного на объекте противопожарного режима;

– обеспечить строгое соблюдение всеми работниками (обслуживающим персоналом) цеха, участка, установки установленных требований пожарной безопасности;

– не допускать ведения работ с применением открытого огня без оформления в установленном порядке разрешения, обеспечить исправное содержание и постоянную готовность к действию имеющихся средств пожаротушения, связи и сигнализации.

Работники объекта обязаны:

– знать и соблюдать требования данных Правил и разработанных на их основе инструкций по пожарной безопасности, а также соблюдать и поддерживать установленный противопожарный режим;

– уметь пользоваться средствами пожаротушения и знать место их расположения;

– в случае обнаружения пожара: немедленно сообщить о нем в пожарную охрану; организовать эвакуацию из здания (помещения) или опасной зоны всех работающих, не занятых ликвидацией пожара;

– в случае угрозы для жизни людей немедленно организовать их спасение, используя для этого все имеющиеся силы и средства; прекратить все работы, не связанные с мероприятиями по ликвидации пожара; при необходимости вызвать медицинскую службу;

– организовать отключение электроэнергии (кроме аварийного и эвакуационного освещения), остановку транспортирующих устройств, агрегатов, аппаратов, коммуникаций, систем вентиляции и проведение других мероприятий, способствующих предотвращению распространения пожара;

– обеспечить защиту людей, принимающих участие в тушении пожара, от возможных обрушений конструкций, поражений электрическим током, отравлений, ожогов;

– принять возможные меры к эвакуации имущества, приступить к тушению пожара имеющимися на объекте, участке или на рабочем месте средствами пожаротушения (огнетушитель, кошма пожарная, внутренний пожарный кран и др.), принять меры по вызову к месту пожара непосредственного руководителя данного объекта (цеха, участка, склада и т.п.) или другого должностного лица.

На каждом объекте строительства на видном месте должна быть установлена табличка с указанием номеров телефонов вызова пожарной охраны, должности и фамилии лица ответственного за пожарную безопасность объекта.

Горючие отходы, мусор и т.п. следует собирать на специально выделенных площадках в контейнеры или ящики, а затем вывозить. Места разлива легковоспламеняющихся и горючих жидкостей должны засыпаться песком с последующим его уборкой и вывозом в специальные места биологической очистки или уничтожения.

Разведение костров, сжигание отходов и тары не разрешается в пределах, установленных нормами проектирования противопожарных разрывов, но не ближе 50 м до зданий и сооружений.

Сжигание отходов и тары в специально отведенных для этих целей местах должно производиться под контролем обслуживающего персонала.

ПРИЛОЖЕНИЕ 2
к постановлению
Администрации ЯМР
от 04.07.2019 № 1205

ПРОЕКТ МЕЖЕВАНИЯ ТЕРРИТОРИИ

Текстовая часть
1.1. Пояснительная записка

Проект межевания территории выполнен в составе проекта планировки территории на основании следующих документов:

– Договор № П-215/2018 от 26.12.2018 г. на разработку проекта планировки территории для размещения линейного объекта;

– Постановление Администрации Ярославского муниципального района Ярославской области от 26.10.2018 № 2279 «О подготовке проекта планировки и проекта межевания территории для строительства линейного объекта «Газопровод высокого давления к земельному участку с кадастровым номером 76:17:115201:3709»;

– Постановление Администрации Ярославского муниципального района Ярославской области от 24.04.2019 № 770 «О внесении изменений в постановление Администрации ЯМР от 26.10.2018 № 2279 «О подготовке проекта планировки и проекта межевания территории для строительства линейного объекта «Газопровод высокого давления к земельному участку с кадастровым номером 76:17:115201:3709».

Целью разработки настоящего проекта межевания является установление границ земельных участков на период строительства объекта «Газопровод высокого давления к земельному участку с кадастровым номером 76:17:115201:3706».

Описание местоположения границ территории, в отношении которой утвержден проект межевания, представлено в виде каталога координат характерных точек красных линий. Площадь полосы отвода для строительства газопровода составляет 7000 кв.м.

Полоса отвода сформирована с учетом потребностей в земельных ресурсах для строительства проектируемого газопровода. Потребность в земельных ресурсах для строительства проектируемого газопровода определена с учетом принятых проектных решений, схем расстановки механизмов, отвалов растительного и минерального грунта и плети сваренной трубы газопровода.

Красные линии, обозначающие границы территорий, предназначенные для размещения линейного объекта – газопровода, установлены по границе полосы отвода.

На чертеже межевания территории изображены также линии отступа от трассы газопровода до места допустимого размещения объектов капитального строительства. Линии отступа от трассы газопровода до места допустимого размещения зданий, строений, сооружений установлены согласно таблице 14 СНиП 2.07.01–89*. «Градостроительство. Планировка и застройка городских и сельских поселений» – по 7 м в обе стороны от трассы газопровода с высоким давлением II категории (св. 0,3 до 0,6МПа включительно).

Перечень земельных участков, которые полностью или частично будут использоваться под строительство газопровода, приведен в экспликации.

Согласно Проекту межевания территории, планируется образование нового земельного участка из земель муниципальной или государственной собственности. Площадь образуемого участка – 795 кв.м., вид разрешенного использования – для строительства объекта «Газопровод высокого давления к земельному участку с кадастровым номером 76:17:115201:3706». Изъятия земельных участков для муниципальных нужд проектом планировки и межевания территории не предусмотрено.

Все земельные участки, которые будут использоваться для строительства газопровода, поставлены на государственный кадастровый учет, либо будут поставлены сразу после утверждения настоящего Проекта межевания территории. На уже поставленные на кадастровый учет земельные участки заключены договора безвозмездного пользования земельными участками на период строительства объекта «Газопровод высокого давления к земельному участку с кадастровым номером 76:17:115201:3706».

На земельных участках, которые частично будут использоваться для строительства газопровода, выделены части земельных участков, в отношении которых также заключены договора безвозмездного пользования земельными участками на период строительства объекта «Газопровод высокого давления к земельному участку с кадастровым номером 76:17:115201:3706».

Чертеж межевания территории

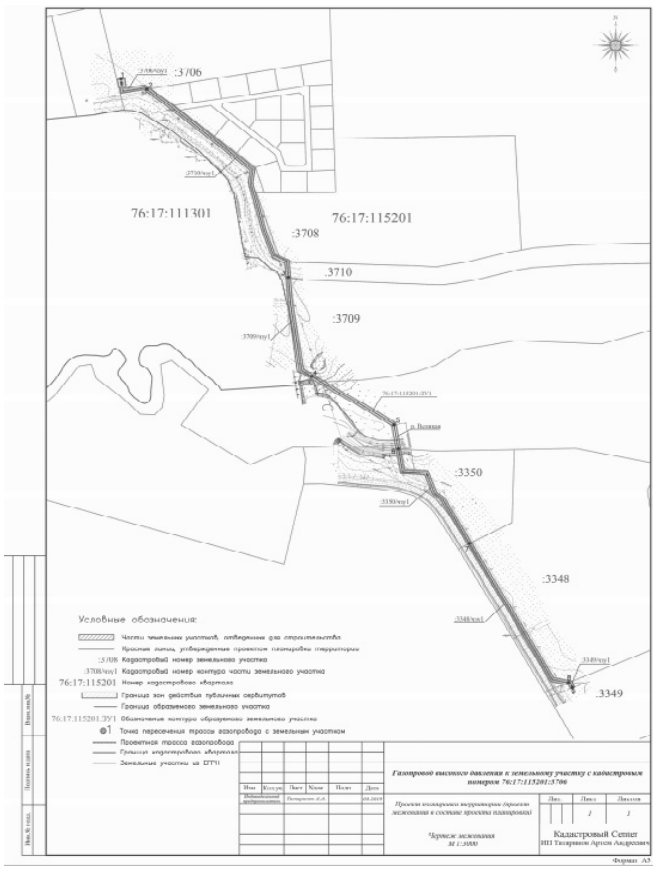

Экспликация земельных участков в полосе отвода для строительства объекта «Газопровод высокого давления к земельному участку с кадастровым номером 76:17:115201:3706»

Точки	Кадастровый номер	Правообладатель земельного участка	Вид права	Категория земель	Вид разрешенного использования	Площадь земельного участка м²	Площадь части земельного участка
1-2	76:17:115201:3706	Общество с ограниченной ответственностью "Веста"	Собственность	Земли сельскохозяйственного назначения	для сельскохозяйственного использования	41600	356
2-3	76:17:115201:3710	Общество с ограниченной ответственностью "Веста"	Собственность	Земли сельскохозяйственного назначения	для сельскохозяйственного использования	45271	2091
3-4	76:17:115201:3709	Общество с ограниченной ответственностью "Веста"	Собственность	Земли сельскохозяйственного назначения	для сельскохозяйственного использования	391031	917
4-5	76:17:115201:ЗУ1	-		Земли сельскохозяйственного назначения	для строительства объекта «Газопровод высокого давления к земельному участку с кадастровым номером 76:17:115201:3709»	795	-
5-6	-	река Великая	-	Земли водного фонда	-	-	211
6-7	76:17:115201:3350	Общество с ограниченной ответственностью "Веста"	Собственность	Земли сельскохозяйственного назначения	для сельскохозяйственного использования	23700	1095
7-8	76:17:115201:3348	Общество с ограниченной ответственностью "Веста"	Собственность	Земли сельскохозяйственного назначения	для сельскохозяйственного использования	235168	1479
8-9	76:17:115201:3349	Общество с ограниченной ответственностью "Веста"	Собственность	Земли сельскохозяйственного назначения	для сельскохозяйственного использования	28650	61

**АДМИНИСТРАЦИЯ
ЯРОСЛАВСКОГО МУНИЦИПАЛЬНОГО РАЙОНА
П О С Т А Н О В Л Е Н И Е**

09.07.2019 **№ 1219**

Об утверждении норматива стоимости 1 квадратного метра общей площади жилья по Ярославскому муниципальному району для расчета размера безвозмездных бюджетных субсидий на III квартал 2019 года

В целях реализации постановления Правительства Российской Федерации от 17 декабря 2010 года №1050 «О реализации отдельных мероприятий государственной программы Российской Федерации «Обеспечение доступным и комфортным жильем и коммунальными услугами граждан Российской Федерации», региональной программы «Стимулирование развития жилищного строительства на территории Ярославской области» на 2011-2021 годы, утвержденной постановлением Правительства Ярославской области от 26.01.2011 № 9-п, Администрация района п о с т а н о в л я е т:

1. Утвердить норматив стоимости 1 квадратного метра общей площади жилья по Ярославскому муниципальному району для расчета размера безвозмездных бюджетных субсидий на III квартал 2019 года в размере 35034,51 рублей согласно прилагаемому расчету.

2. Опубликовать постановление в газете «Ярославский агрокурьер».

3. Контроль за исполнением постановления возложить на заместителя Главы Администрации ЯМР по экономике и финансам Д.Г. Малькова.

4. Постановление вступает в силу с 15.07.2019 года.

**ВРИО Главы
Администрации ЯМР** **Н.Д. СТЕПАНОВ**

Заместитель Главы Администрации ЯМР
по экономике и финансам
_____ Д.Г. Мальков
«___» _____ 2019 г.
Начальник управления финансов
и социально-экономического развития
Администрации ЯМР
_____ Ю.С. Грибанова
«___» _____ 2019 г.
Начальник юридического отдела
управления правового обеспечения
и муниципального заказа
Администрации ЯМР
_____ М.А. Ярцева
«___» _____2019 г.
Электронная копия сдана
Егорова Е.А.
Исполнитель Егорова Е.А.
32-17-26
Направить:

Дело	1 экз.
УФиСЭР Администрации ЯМР	1 экз.
КУМИ Администрации ЯМР	1 экз.
УКМП,С и Т	1 экз.
МКУ «МФЦР» ЯМР	1 экз.
Газета «Ярославский агрокурьер»	1 экз.
Поселения	8 экз.
Итого	14 экз.

**ПРИЛОЖЕНИЕ к постановлению Администрации ЯМР
от 09.07.2019 №1219**

**РАСЧЕТ
НОРМАТИВА СТОИМОСТИ 1 КВАДРАТНОГО МЕТРА ОБЩЕЙ ПЛОЩАДИ ЖИЛЬЯ
ПО ЯРОСЛАВСКОМУ МУНИЦИПАЛЬНОМУ РАЙОНУ НА III КВАРТАЛ 2019 ГОДА**

Наименование муниципального образования	Стоимость 1 кв. метра по ЯО (руб.) <*>	Среднемесячная з/плата максимальная по области <**> (руб.)	Среднемесячная з/плата по ЯМР <**> (руб.)	Понижающий коэф. по з/плате (гр. 4/гр. 3)	Показатель жилищной обеспеченности по ЯО <***>	Показатель жилищной обеспеченности по ЯМР <****>	Коэф. жилищной обеспеченности (гр. 6/ гр. 7)	Расчетная стоимость 1 кв. метра жилья по ЯМР (руб.) (гр. 2 х гр. 5 х гр. 8)
1	2	3	4	5	6	7	8	9
Ярославский муниципальный район	42389,0	40962,3	38801,1	0,95	27,78	31,94	0,87	35034,51

<*> согласно приказа Министерства строительства и жилищно-коммунального хозяйства Российской Федерации от 21.06.2019 г. №353/пр «О нормативе стоимости одного квадратного метра общей площади жилого помещения по субъектам Российской Федерации на второе полугодие 2019 года и показателях средней рыночной стоимости одного квадратного метра общей площади жилого помещения по субъектам Российской Федерации на III квартал 2019 года»;

<**> статистические данные;

<***> рассчитан на основании статистических данных: общая площадь жилого фонда по ЯО (34987,0 тыс. кв.м)/численность населения ЯО (1259,6 тыс. чел.);

<****> рассчитан на основании статистических данных: общая площадь жилого фонда по ЯМР (2063,5 тыс. кв.м)/численность населения ЯМР (64,6 тыс. чел.).

**АДМИНИСТРАЦИЯ
ЯРОСЛАВСКОГО МУНИЦИПАЛЬНОГО РАЙОНА
П О С Т А Н О В Л Е Н И Е**

04.07.2019 **№ 1214**

Об утверждении Положения об антимонопольном комплаенсе в деятельности Администрации ЯМР, структурных подразделений Администрации ЯМР, являющихся юридическими лицами, муниципальных бюджетных и казенных учреждений ЯМР

В соответствии с Указом Президента Российской Федерации от 21 декабря 2017 года №618 «Об основных направлениях государственной политики по развитию конкуренции», распоряжением Правительства Российской Федерации от 18 октября 2018 г. №2258-р «Об утверждении методических рекомендаций по созданию и организации федеральными органами исполнительной власти системы внутреннего обеспечения соответствия требованиям антимонопольного законодательства» Администрация района п о с т а н о в л я е т:

1. Утвердить Положение об антимонопольном комплаенсе в деятельности Администрации ЯМР, структурных подразделений Администрации Ярославского муниципального района, являющихся юридическими лицами, муниципальных бюджетных и казенных учреждений Ярославского муниципального района (прилагается).

2. Управлению делами Администрации Ярославского муниципального района разместить настоящее постановление на официальном сайте Администрации Ярославского муниципального района в информационно-телекоммуникационной сети «Интернет».

3. Руководителям структурных подразделений Администрации Ярославского муниципального района, являющихся юридическими лицами, муниципальных бюджетных и казенных учреждений Ярославского муниципального района в течение двух месяцев с момента вступления постановления в силу принять ненормативный правовой акт об организации антимонопольного комплаенса в структурном подразделении Администрации Ярославского муниципального района, являющемся юридическим лицом, муниципальном бюджетном и казенном учреждении Ярославского муниципального района, соответствующий требованиям, предусмотренным Положением.

4. Рекомендовать органам местного самоуправления поселений Ярославского муниципального района создать систему внутреннего обеспечения соответствия требованиям антимонопольного законодательства (антимонопольный комплаенс) в администрациях поселений, муниципальных бюджетных и казенных учреждениях соответствующих поселений Ярославского муниципального района.

5. Контроль за исполнением постановления оставляю за собой.

6. Опубликовать постановление в газете «Ярославский агрокурьер».

7. Постановление вступает в силу со дня опубликования.

**ВРИО Главы
Администрации ЯМР** **Н.Д. СТЕПАНОВ**

**УТВЕРЖДЕНО
постановлением
Администрации ЯМР
от 04.07.2019 №1214**

Положение об антимонопольном комплаенсе в деятельности Администрации ЯМР, структурных подразделений Администрации Ярославского муниципального района, являющихся юридическими лицами, муниципальных бюджетных и казенных учреждений Ярославского муниципального района

Общие положения

1.1. Настоящее Положение устанавливает организационные и правовые основы антимонопольного комплаенса в деятельности Администрации ЯМР, структурных подразделений Администрации ЯМР, являющихся юридическими лицами, муниципальных бюджетных и казенных учреждений Ярославского муниципального района (далее – структурных подразделений Администрации ЯМР, муниципальных учреждений).

1.2. Под антимонопольным комплаенсом в деятельности структурных подразделений Администрации ЯМР, муниципальных учреждений в настоящем Положении понимается система внутреннего обеспечения соответствия деятельности структурных подразделений Администрации ЯМР, муниципальных учреждений требованиям антимонопольного законодательства.

1.3. Целями антимонопольного комплаенса являются:

– обеспечение соответствия деятельности структурных подразделений Администрации ЯМР, муниципальных учреждений требованиям антимонопольного законодательства;

– профилактика нарушения требований антимонопольного законодательства в деятельности структурных подразделений Администрации ЯМР, муниципальных учреждений.

1.4. Задачами антимонопольного комплаенса являются:

– выявление рисков нарушения структурными подразделениями Администрации ЯМР, муниципальными учреждениями антимонопольного законодательства и управление ими;

– контроль за соответствием деятельности структурных подразделений Администрации ЯМР, муниципальных учреждений требованиям антимонопольного законодательства;

– оценка эффективности функционирования антимонопольного комплаенса в структурных подразделениях Администрации ЯМР, муниципальных учреждениях.

1.5. При организации антимонопольного комплаенса в структурных подразделениях Администрации ЯМР, муниципальных учреждениях руководствуются следующими принципами:

– заинтересованность руководства структурных подразделений Администрации ЯМР, муниципальных учреждений в эффективности функционирования антимонопольного комплаенса;

– регулярность оценки рисков нарушения структурными подразделениями Администрации ЯМР, муниципальными учреждениями антимонопольного законодательства;

– обеспечение информационной открытости функционирования антимонопольного комплаенса в структурных подразделениях Администрации ЯМР, муниципальных учреждениях;

– непрерывность функционирования антимонопольного комплаенса в структурных подразделениях Администрации ЯМР, муниципальных учреждениях;

– совершенствование антимонопольного комплаенса.

2. Организационные и правовые основы антимонопольного комплаенса

2.1. Для организации антимонопольного комплаенса в структурных подразделениях Администрации ЯМР, муниципальных учреждениях должен быть принят ненормативный правовой акт, содержащий:

– сведения об уполномоченном должностном лице, ответственном за функционирование антимонопольного комплаенса в структурном подразделении Администрации ЯМР, муниципальном учреждении (далее – уполномоченное должностное лицо), о коллегиальном органе, осуществляющем общественный контроль обоснованности оценки эффективности функционирования антимонопольного комплаенса в структурном подразделении Администрации ЯМР, муниципальном учреждении (далее – коллегиальный орган);

– порядок выявления и оценки рисков нарушения антимонопольного законодательства при осуществлении структурным подразделением Администрации ЯМР, муниципальным учреждением своей деятельности;

– порядок ознакомления гражданских служащих структурного подразделения Администрации ЯМР, муниципального учреждения с правовым актом об организации антимонопольного комплаенса;

– меры, направленные на осуществление структурным подразделением Администрации ЯМР, муниципальным учреждением контроля за функционированием антимонопольного комплаенса;

– ключевые показатели и порядок оценки эффективности функционирования антимонопольного комплаенса в структурном подразделении Администрации ЯМР, муниципальном учреждении.

2.2. Ненормативный правовой акт об антимонопольном комплаенсе размещается на сайте Администрации ЯМР в информационно-телекоммуникационной сети «Интернет».

2.3. Общий контроль за организацией и функционированием антимонопольного комплаенса в структурном подразделении Администрации ЯМР, муниципальном учреждении осуществляется руководителем структурного подразделения Администрации ЯМР, муниципального учреждения, который:

– утверждает правовой акт об антимонопольном комплаенсе, вносит в него изменения, а также принимает внутренние документы структурного подразделения Администрации ЯМР, муниципального учреждения, регламентирующие функционирование антимонопольного комплаенса;

– применяет предусмотренные законодательством Российской Федерации меры ответственности за несоблюдение гражданскими служащими структурного подразделения Администрации ЯМР, муниципального учреждения правового акта об антимонопольном комплаенсе;

– рассматривает материалы, отчеты и результаты периодических оценок эффективности функционирования антимонопольного комплаенса в структурном подразделении Администрации ЯМР, муниципальном учреждении и принимает меры, направленные на устранение выявленных недостатков;

– осуществляет контроль за устранением выявленных недостатков антимонопольного комплаенса.

2.4. В целях организации и функционирования антимонопольного комплаенса в структурном подразделении Администрации ЯМР, муниципальном учреждении назначается уполномоченное должностное лицо.

2.5. При назначении уполномоченного должностного лица структурного подразделения Администрации ЯМР, муниципального учреждения руководствуются следующими принципами:

– подотчетность уполномоченного должностного лица непосредственно руководству структурного подразделения Администрации ЯМР, муниципального учреждения;

– достаточность полномочий и ресурсов, необходимых для выполнения уполномоченным должностным лицом своих задач.

2.6. К компетенции уполномоченного должностного лица относятся следующие функции:

– подготовка и представление руководителю структурного подразделения Администрации ЯМР, муниципального учреждения проекта правового акта об антимонопольном комплаенсе (о внесении в него изменений), а также проектов внутренних документов структурного подразделения Администрации ЯМР, муниципального учреждения, регламентирующих процедуры антимонопольного комплаенса;

– выявление рисков нарушения антимонопольного законодательства, учет обстоятельств, связанных с рисками нарушения антимонопольного законодательства, определение вероятности возникновения рисков нарушения антимонопольного законодательства;

– выявление конфликтов интересов в деятельности гражданских служащих структурного подразделения Администрации ЯМР, муниципального учреждения, разработка предложений по их исключению;

– консультирование гражданских служащих структурного подразделения Администрации ЯМР, муниципального учреждения по вопросам, связанным с соблюдением антимонопольного законодательства и антимонопольным комплаенсом;

– организация взаимодействия структурных подразделений структурного подразделения Администрации ЯМР, муниципального учреждения по вопросам, связанным с антимонопольным комплаенсом;

– разработка, организация проведения процедуры внутреннего расследования, связанного с нарушением требований антимонопольного комплаенса, и участие в ней, а также организация таких расследований и участие в них;

– взаимодействие с территориальным органом федерального антимонопольного органа и организация содействия ему в части, касающейся вопросов, связанных с проводимыми им проверками структурного подразделения Администрации ЯМР, муниципального учреждения;

– информирование руководителя структурного подразделения Администрации ЯМР, муниципального учреждения о внутренних документах, правовых актах ЯМР и их проектах, разработчиком которых является структурное подразделение Администрации ЯМР, муниципальное учреждение ЯМР, которые могут повлечь нарушение антимонопольного законодательства;

– иные функции, связанные с функционированием антимонопольного комплаенса.

3. Выявление и оценка рисков нарушения антимонопольного законодательства

3.1. В целях выявления рисков нарушения антимонопольного законодательства уполномоченным должностным лицом на регулярной основе должны проводиться следующие мероприятия:

– анализ выявленных нарушений антимонопольного законодательства в деятельности структурного подразделения Администрации ЯМР, муниципального учреждения за предыдущие 3 года (наличие предупреждений, жалоб, возбужденных дел, административных наказаний);

– анализ правовых актов ЯМР и их проектов, разработчиком которых являлся структурное подразделение Администрации ЯМР, муниципальное учреждени структурного подразделения Администрации ЯМР, муниципального учреждения;

– мониторинг и анализ практики применения структурным подразделением Администрации ЯМР, муниципальным учреждением антимонопольного законодательства;

– систематическая оценка эффективности разработанных и реализуемых мероприятий по снижению рисков нарушения антимонопольного законодательства.

3.2. При проведении (не реже одного раза в год) уполномоченным должностным лицом анализа выявленных в деятельности структурного подразделения Администрации ЯМР, муниципального учреждения нарушений антимонопольного законодательства за предыдущие 3 года (наличие предупреждений, жалоб, возбужденных дел, административных наказаний) реализуются следующие мероприятия:

– осуществление сбора в структурном подразделении Администрации ЯМР, муниципальном учреждении сведений о наличии нарушений антимонопольного законодательства;

– составление перечня нарушений антимонопольного законодательства в структурном подразделении Администрации ЯМР, муниципальном учреждении, содержащего классифицированные по сферам деятельности сведения о выявленных за последние 3 года нарушениях антимонопольного законодательства (отдельно по каждому нарушению) и информацию о нарушении (указание нарушенной нормы антимонопольного законодательства, краткое изложение сути нарушения, указание последствий нарушения антимонопольного законодательства и результата рассмотрения нарушения антимонопольным органом), позицию антимонопольного органа, сведения о мерах по устранению нарушения, а также о мерах, направленных структурным подразделением Администрации ЯМР, муниципальным учреждением на недопущение повторения нарушения.

3.3. При проведении (не реже одного раза в месяц) уполномоченным должностным лицом анализа правовых актов ЯМР и их проектов, разработчиком которых являлся структурное подразделение Администрации ЯМР, муниципальное учреждение, должны реализовываться следующие мероприятия:

– разработка и размещение на странице структурного подразделения Администрации ЯМР, муниципального учреждения в сети «Интернет» исчерпывающего перечня правовых актов ЯМР, разработчиком которых являлся структурное подразделение Администрации ЯМР, муниципальное учреждение (далее – перечень актов), с приложением текстов указанных актов, за исключением актов, содержащих сведения, относящиеся к охраняемой законом тайне;

– размещение на странице структурного подразделения Администрации ЯМР, муниципального учреждения в сети «Интернет» уведомления о начале сбора замечаний и предложений организаций и граждан по перечню актов;

– осуществление сбора и проведение анализа представленных замечаний и предложений организаций и граждан по перечню актов;

– представление руководству структурного подразделения Администрации ЯМР, муниципального учреждения сводного доклада с обоснованием целесообразности (нецелесообразности) внесения изменений в правовые акты ЯМР, разработчиком которых являлся структурное подразделение Администрации ЯМР, муниципальное учреждение;

– размещение на сайте структурного подразделения Администрации ЯМР, муниципального учреждения в информационно-телекоммуникационной сети «Интернет» в разделе «Проекты нормативно-правовых актов» проекта правового акта ЯМР с необходимым обоснованием реализации предлагаемых решений, в том числе их влияния на конкуренцию;

– осуществление сбора и проведение оценки поступивших от организаций и граждан замечаний и предложений по проекту правового акта ЯМР.

3.4. При проведении мониторинга и анализа практики применения антимонопольного законодательства в структурном подразделении Администрации ЯМР, муниципальном учреждении уполномоченным должностным лицом реализуются следующие мероприятия:

– осуществление на постоянной основе сбора сведений о правоприменительной практике в структурном подразделении Администрации ЯМР, муниципальном учреждении;

– подготовка по итогам сбора сведений, указанных в абзаце втором данного пункта, аналитической справки об изменениях и основных аспектах правоприменительной практики в структурном подразделении Администрации ЯМР, муниципальном учреждении.

3.5. При проведении систематической (не реже одного раза в квартал) оценки эффективности разработанных и реализуемых мероприятий по снижению рисков нарушения антимонопольного законодательства уполномоченное должностное лицо осуществляет:

– анализ своевременного и содержательного реагирования (обратной связи) на поступившие в структурное подразделение Администрации ЯМР, муниципальное учреждение заявления, предложения и жалобы граждан и организаций на правовые акты ЯМР и их проекты, разработчиком которых являлось структурное подразделение Администрации ЯМР, муниципальное учреждение;

– подготовка предложений по разработке и реализации новых, уточнению принятых или отмене как неэффективных отдельных мероприятий в случае отсутствия динамики по снижению количества нарушений антимонопольного законодательства структурным подразделением Администрации ЯМР, муниципальным учреждением или их должностными лицами.

3.6. При выявлении рисков нарушения антимонопольного законодательства уполномоченное должностное лицо проводит оценку таких рисков с учетом следующего показателя:

– отрицательное влияние на отношение институтов гражданского общества к деятельности структурного подразделения Администрации ЯМР, муниципального учреждения по развитию конкуренции;

3.7. Выявляемые риски нарушения антимонопольного законодательства распределяются уполномоченным должностным лицом в соответствии с уровнями рисков нарушения антимонопольного законодательства, приведенными в приложении к настоящему Положению.

3.8. На основе проведенной оценки рисков нарушения антимонопольного законодательства уполномоченное должностное лицо составляет описание рисков, включающее оценку причин и условий возникновения рисков.

3.9. Информация об осуществлении выявления и оценки рисков нарушения структурным подразделением Администрации ЯМР, муниципальным учреждением антимонопольного законодательства включается в доклад об антимонопольном комплаенсе в структурном подразделении Администрации ЯМР, муниципальном учреждении.

4. Мероприятия по снижению рисков нарушения антимонопольного законодательства

4.1. В целях снижения рисков нарушения антимонопольного законодательства уполномоченное должностное лицо разрабатывает (не реже одного раза в год) мероприятия по снижению рисков нарушения антимонопольного законодательства.

4.2. Уполномоченное должностное лицо осуществляет мониторинг исполнения мероприятий по снижению рисков нарушения антимонопольного законодательства.

4.3. Информация об исполнении мероприятий по снижению рисков нарушения антимонопольного законодательства включается в доклад об антимонопольном комплаенсе в структурном подразделении Администрации ЯМР, муниципальном учреждении.

5. Оценка эффективности функционирования антимонопольного комплаенса в структурном подразделении Администрации ЯМР, муниципальном учреждении и общественный контроль ее обоснованности

5.1. В целях оценки эффективности функционирования антимонопольного комплаенса в структурном подразделении Администрации ЯМР, муниципальном учреждении устанавливаются ключевые показатели как для уполномоченного должностного лица, так и для структурного подразделения Администрации ЯМР, муниципального учреждения в целом.

5.2. Методика расчета ключевых показателей эффективности функционирования антимонопольного комплаенса утверждается постановлением Администрации ЯМР.

5.3. Уполномоченное должностное лицо один раз в год в срок до 01 декабря текущего года проводит оценку достижения ключевых показателей эффективности антимонопольного комплаенса в структурном подразделении Администрации ЯМР, муниципальном учреждении.

5.4. Информация о достижении ключевых показателей эффективности функционирования антимонопольного комплаенса в структурном подразделении Администрации ЯМР, муниципальном учреждении включается в доклад об антимонопольном комплаенсе в структурном подразделении Администрации ЯМР, муниципальном учреждении.

5.5. Общественный контроль обоснованности оценки эффективности функционирования антимонопольного комплаенса в структурном подразделении Администрации ЯМР, муниципальном учреждении осуществляет общественный совет, выполняющий функции коллегиального органа.

5.6. Общественный контроль обоснованности оценки эффективности функционирования антимонопольного комплаенса в структурном подразделении Администрации ЯМР, муниципальном учреждении осуществляется членами коллегиального органа путем рассмотрения доклада об антимонопольном комплаенсе в структурном подразделении Администрации ЯМР, муниципальном учреждении и принятия в порядке, установленном положением об общественном совете, одного из следующих решений:

– рекомендовать руководителю структурного подразделения Администрации ЯМР, муниципального учреждения утвердить доклад об антимонопольном комплаенсе в структурном подразделении Администрации ЯМР, муниципальном учреждении, в том числе с учетом замечаний коллегиального органа;

– рекомендовать руководителю структурного подразделения Администрации ЯМР, муниципального учреждения отклонить доклад об антимонопольном комплаенсе в структурном подразделении Администрации ЯМР, муниципальном учреждении.

6. Доклад об антимонопольном комплаенсе в структурном подразделении Администрации ЯМР, муниципальном учреждении

6.1. Доклад об антимонопольном комплаенсе в структурном подразделении Администрации ЯМР, муниципальном учреждении содержит следующую информацию:

– об осуществлении выявления и оценки рисков нарушения структурным подразделением Администрации ЯМР, муниципальным учреждением антимонопольного законодательства;

– о результатах проведенной оценки рисков нарушения структурным подразделением Администрации ЯМР, муниципальным учреждением антимонопольного законодательства;

– об исполнении мероприятий по снижению рисков нарушения структурным подразделением Администрации ЯМР, муниципальным учреждением антимонопольного законодательства;

– о достижении ключевых показателей эффективности функционирования антимонопольного комплаенса в структурном подразделении Администрации ЯМР, муниципальном учреждении.

6.2. В срок до 20 декабря текущего года уполномоченное должностное лицо представляет доклад об антимонопольном комплаенсе в структурном подразделении Администрации ЯМР, муниципальном учреждении на рассмотрение в коллегиальный орган.

6.3. В течение 2 рабочих дней со дня поступления в структурном подразделении Администрации ЯМР, муниципальном учреждении копии протокола заседания коллегиального органа уполномочен-

ное должностное лицо представляет рассмотренный коллегиальным органом доклад об антимонопольном комплаенсе в структурном подразделении Администрации ЯМР, муниципальном учреждении вместе с копией протокола заседания коллегиального органа на рассмотрение руководителю структурного подразделения Администрации ЯМР, муниципального учреждения.

Доклад об антимонопольном комплаенсе в структурном подразделении Администрации ЯМР, муниципальном учреждении, утвержденный руководителем структурного подразделения Администрации ЯМР, муниципального учреждения, размещается на странице структурного подразделения Администрации ЯМР, муниципального учреждения в сети «Интернет» в день его утверждения.

Копия доклада об антимонопольном комплаенсе в структурном подразделении Администрации ЯМР, муниципальном учреждении в течение 2 рабочих дней со дня его утверждения, но не позднее 20 декабря, направляется в управление финансов и социально-экономического развития Администрации ЯМР.

6.4. Управление финансов и социально-экономического развития Администрации ЯМР готовит сводный доклад об антимонопольном комплаенсе в Ярославском муниципальном районе, утверждаемый Главой Ярославского муниципального района, и не позднее 31 января года, следующего за отчетным.

Приложение
к Положению

УРОВНИ
рисков нарушения антимонопольного законодательства

Уровень риска	Описание риска	Негативные факторы, учитываемые при определении уровня риска
1	2	3
Низкий уровень	отрицательное влияние на отношение институтов гражданского общества к деятельности структурного подразделения Администрации ЯМР, муниципального учреждения по развитию конкуренции, вероятность выдачи предупреждения в адрес структурного подразделения Администрации ЯМР, муниципального учреждения или его должностных лиц о прекращении действий (недопущении бездействия), которые содержат признаки нарушения антимонопольного законодательства, возбуждения в отношении структурного подразделения Администрации ЯМР, муниципального учреждения ЯМР или его должностных лиц дела о нарушении антимонопольного законодательства, привлечения к административной ответственности в виде наложения штрафов на структурное подразделение Администрации ЯМР, муниципальное учреждение и (или) его должностных лиц или в виде их дисквалификации отсутствует	отсутствуют
Незначительный уровень	отрицательное влияние на отношение институтов гражданского общества к деятельности структурного подразделения Администрации ЯМР, муниципального учреждения по развитию конкуренции	поступление в структурном подразделении Администрации ЯМР, муниципальном учреждении обращений (заявлений, жалоб, предложений) граждан и организаций в отношении действий (бездействия) структурного подразделения Администрации ЯМР, муниципального учреждения, затрагивающих интересы заявителя или неопределенного круга лиц в сфере конкуренции, в том числе в связи с применением правовых актов ЯМР или наличием проектов правовых актов ЯМР, разработчиком которых являлось структурное подразделение Администрации ЯМР, муниципальное учреждение; проведение антимонопольным органом плановой проверки структурного подразделения Администрации ЯМР, муниципального учреждения
Существенный уровень	вероятность возбуждения в отношении структурного подразделения Администрации ЯМР, муниципального учреждения или его должностных лиц дела о нарушении антимонопольного законодательства	проведение антимонопольным органом внеплановой проверки структурного подразделения Администрации ЯМР, муниципального учреждения; невыполнение требований выданного структурному подразделению Администрации ЯМР, муниципальному учреждению антимонопольным органом предупреждения в указанный в нем срок
Высокий уровень	вероятность привлечения к административной ответственности в виде наложения штрафов на структурное подразделение Администрации ЯМР, муниципальное учреждение и (или) его должностных лиц или в виде их дисквалификации	принятие комиссией антимонопольного органа решения, которым установлен факт нарушения антимонопольного законодательства; возбуждение дела о нарушении антимонопольного законодательства

АДМИНИСТРАЦИЯ
ЯРОСЛАВСКОГО МУНИЦИПАЛЬНОГО РАЙОНА
П О С Т А Н О В Л Е Н И Е

09.07.2019 **№ 1223**

О внесении изменений в постановление Администрации ЯМР от 24.12.2018 №2770 «Об утверждении муниципальной целевой программы «Чистый район» на 2019-2020 годы»

В соответствии с решением Муниципального Совета Ярославского муниципального района шестого созыва от 28.03.2019 №11 «О внесении изменений в решение Муниципального Совета ЯМР от 24.12.2018 №2770 «О районном бюджете ЯМР на 2019 год и плановый период 2020 год», Администрация района п о с т а н о в л я е т:

1. Внести изменения в муниципальную целевую программу «Чистый район» на 2019-2020 годы, утвержденную постановлением Администрации Ярославского муниципального района от 24.12.2018 №2770, согласно приложению.

2. Опубликовать постановление в газете «Ярославский агрокурьер».

3. Постановление вступает в силу со дня опубликования.

ВРИО Главы
Администрации ЯМР **Н.Д. СТЕПАНОВ**

ПРИЛОЖЕНИЕ
к постановлению
Администрации ЯМР
от 09.07.2019 №1223

Изменения
в муниципальную целевую программу
«Чистый район»
на 2019-2020 годы

В Разделе I. «Паспорт программы» строку «Объемы и источники финансирования Программы» изложить в следующей редакции:

Объемы и источники финансирования Программы	Источники финансирования	Плановый объем финансирования (тыс.руб.)		
		всего	в том числе по годам	
			2019	2020
	Районный бюджет	2100	2000	100
	Итого по Программе	2100	2000	100

Раздел II. «Сведения об общей потребности в ресурсах» изложить в следующей редакции:
II. Сведения об общей потребности в ресурсах

Наименование ресурсов	Ед. изм.	Потребность (тыс.руб.)		
		всего	в том числе по годам	
			2019	2020
Финансовые ресурсы:				
Районный бюджет	тыс.руб.	2100	2000	100
Всего по Программе	тыс.руб.	2100	2000	100

1.3. Раздел V. «Перечень программных мероприятий» изложить в следующей редакции:
V. Перечень программных мероприятий

№ п/п	Программное мероприятия	Сроки исполнения	Исполнитель	Источник финансирования	Объемы финансирования тыс.руб.		
					Всего	в том числе по годам	
						2019	2020
№ п/п	Программное мероприятия	Сроки исполнения	Исполнитель	Источник финансирования	Объемы финансирования тыс.руб.		
					Всего	в том числе по годам	
						2019	2020

Цель: Создание благоприятных условий для жизни населения, обеспечение безопасности окружающей среды на территории Ярославского муниципального района							
Задача 1. Оздоровление окружающей среды Ярославского муниципального района.							
1.1	Ликвидация несанкционированных свалок отходов	2019-2020	УАПК, ЭиП; Администрации поселений	Районный бюджет	1050	1000	50
1.2	Комплекс мероприятий по уничтожению борщевика	2019-2020	УАПК, ЭиП; Администрации поселений	Районный бюджет	1050	1000	50
Итого по задаче 1, в том числе:					2100	2000	100
Районный бюджет					2100	2000	100
Задача 2. Обеспечение оперативного контроля за состоянием экологической ситуации на территории района и принятие оперативных мер по ликвидации негативных явлений							
2.1	Организация работы Комиссии по определению приоритетности проведения мероприятий экологической направленности и контроля за их исполнением	2019-2020	УАПК, ЭиП; Администрации поселений				
2.2.	Проведение рейдов по территории района с целью выявления несанкционированных свалок и зон засорения борщевиком	2019-2020	УАПК, ЭиП; Администрации поселений				
2.3.	Проведение мероприятий по повышению экологического самосознания граждан	2019-2020	УАПК, ЭиП; Администрации поселений				
Итого по задаче 2, в том числе:					0	0	0
Районный бюджет					0	0	0
ВСЕГО ПО ПРОГРАММЕ:, в том числе:					2100	2000	100
Районный бюджет					2100	2000	100

1.4 Раздел VI. «Сведения о распределении объемов и источников финансирования по годам» изложить в следующей редакции:

VI. Сведения о распределении объемов и источников финансирования по годам

Источники финансирования	Плановый объем финансирования (тыс.руб.)		
	всего	в том числе по годам	
		2019	2020
Районный бюджет	2100	2000	100
Итого по Программе	2100	2000	100

(1925_01) ИЗВЕЩЕНИЕ

Кадастровым инженером Денисенко Анной Владимировной, действующей в составе юридического лица ООО «Горизонт», почтовый адрес: г. Ярославль, Московский проспект, д.129, кв.97, e-mail: Gorodkovaanna@rambler.ru, тел.: (4852) 30-78-23, 8-903-821-72-35, рег. № 37682 в государственном реестре лиц, осуществляющих кадастровую деятельность, выполняются кадастровые работы в связи с уточнением местоположения границ и (или) площади земельного участка с кадастровым номером 76:17:092101:12, расположенного по адресу: Ярославская область, Ярославский р-н, Пестрецовский с/с, д. Маньково, принадлежащего на праве собственности.

Заказчиком кадастровых работ является: **ИВАНОВА НАТАЛЬЯ БОРИСОВНА**, зарегистрир. по адресу: г. Рыбинск, ул. Пятилетки, д.28, тел: 8-910-665-66-39.

Собрание по поводу согласования местоположения границы состоится по адресу: г. Ярославль, ул. Собинова, д.28, оф.8 12.08.2019 в 15.00 часов.

С проектом межевого плана земельного участка можно ознакомиться по адресу: г. Ярославль, ул. Собинова, д.28, оф.8.

Обоснованные возражения о местоположении границ земельных участков после ознакомления с проектом межевого плана принимаются с 11.07.2019 по 12.08.2019., требования о проведении согласования местоположения границ земельных участков на местности принимаются с 11.07.2019 по 12.08.2019 по адресу: г. Ярославль, ул. Собинова, д.28, оф.8.

Смежные земельные участки, в отношении местоположения границ которых проводится согласование: земельные участки, расположенные в кадастровом квартале: 76:17:092101.

При проведении согласования местоположения границ при себе необходимо иметь документ, удостоверяющий личность, а также документы о правах на земельный участок (часть 12 статьи 39, часть 2 статьи 40 Федерального закона от 24 июля 2007г. № 221-ФЗ « О кадастровой деятельности»).

ОБЪЯВЛЕНИЕ

Комитет по управлению муниципальным имуществом Администрации Ярославского муниципального района Ярославской области сообщает о том, что назначенный на «04» июля 2019 года открытый аукцион на право заключения договора аренды земельного участка площадью 1444 квадратных метра из земель населенных пунктов, с кадастровым номером 76:17:020901:92, расположенного по адресу: Российская Федерация, Ярославская область, Ярославский район, Кузнечихинское сельское поселение, дер. Кувшинцево, участок 32, с разрешенным использованием: личное подсобное хозяйство признается несостоявшимся в соответствии с пунктом 19 статьи 39.12 Земельного кодекса Российской Федерации в связи с тем, что при проведении аукциона не присутствовал ни один из участников аукциона.

Председатель комитета по управлению муниципальным
имуществом Администрации ЯМР **Н.В. ГРИГОРЬЕВА**

ИЗВЕЩЕНИЕ
О ПРЕДОСТАВЛЕНИИ ЗЕМЕЛЬНЫХ УЧАСТКОВ
от 11.07.2019

Комитет по управлению муниципальным имуществом Администрации ЯМР ЯО, руководствуясь статьей 39.18 Земельного кодекса РФ, информирует о возможном предоставлении земельных участков:

– для ведения личного подсобного хозяйства в границах населенного пункта

1. Площадью 1000 кв. м. местоположение земельного участка: Российская Федерация, Ярославская область, Ярославский район, Курбское сельское поселение, Курбский сельский округ, дер. Колуконово.

2. Площадью 2046 кв. м., местоположение земельного участка: Российская Федерация, Ярославская область, Ярославский район, Заволжское сельское поселение, Пестрецовский сельский округ, дер. Пестрецово.

– для индивидуального жилищного строительства

3. Площадью 1500 кв. м., кадастровый номер 76:17:153201:510, местоположение земельного участка: Российская Федерация, Ярославская область, Ярославский район, Карабихское сельское поселение, Карабихский сельский округ, дер. Кормилицино.

Граждане, заинтересованные в предоставлении земельного участка для указанных целей, в течение тридцати дней со дня опубликования и размещения извещения в праве подать заявления о намерениях участвовать в аукционах по продаже земельного участка или на право заключения договора аренды земельного участка путём личного обращения по адресу: 150001, г. Ярославль, Московский пр-т, д.11/12 Комитет по управлению муниципальным имуществом Администрации ЯМР ЯО, каб. №8.

Дата окончания приема заявлений 12.08.2019.

Ознакомиться со схемой расположения земельного участка можно по указанному выше адресу в МКУ «Центр земельных ресурсов ЯМР», каб. №18 в понедельник, среду с 13ч.00мин. до 17ч.00мин., четверг с 9ч.00мин. до 12ч.00мин.

АДМИНИСТРАЦИЯ
НЕКРАСОВСКОГО СЕЛЬСКОГО ПОСЕЛЕНИЯ
ЯРОСЛАВСКОГО МУНИЦИПАЛЬНОГО РАЙОНА ЯРОСЛАВСКОЙ ОБЛАСТИ

П О С Т А Н О В Л Е Н И Е

08.07.2019 г. **№61**

О специальных местах для размещения печатных предвыборных агитационных материалов на территории Некрасовского сельского поселения

В соответствии с пунктом 8 статьи 65 Закона Ярославской области от 02 июня 2003 г. №27-з «О выборах в органы государственной власти Ярославской области и органы местного самоуправления муниципальных образований Ярославской области», администрация Некрасовского сельского поселения **постановляет:**

1. Выделить специальные места для размещения печатных предвыборных агитационных материалов на территории Некрасовского сельского поселения:

Участок №2331

Информационные стенды у здания Администрации поселения, Дома культуры и на центральной площади п. Михайловский.

Участок №2332

Информационный стенд у дома №34 по улице Мира в с. Григорьевское.

2. Опубликовать постановление в газете «Ярославский агрокурьер» и информационно-телекоммуникационной сети «Интернет».

3. Постановления вступает в силу с момента подписания.

Глава Некрасовского
сельского поселения **А.Н. СОРОКИН**

МУНИЦИПАЛЬНОЕ ОБРАЗОВАНИЕ
КУРБСКОЕ СЕЛЬСКОЕ ПОСЕЛЕНИЕ
ЯРОСЛАВСКОГО МУНИЦИПАЛЬНОГО РАЙОНА
ЯРОСЛАВСКОЙ ОБЛАСТИ

ПОСТАНОВЛЕНИЕ

11.06.2019 **№ 76**

О внесении изменений в Постановление Администрации Курбского сельского поселения № 48 от 02.07.2012 года «Об утверждении Административного регламента предоставления муниципальной услуги «Прием документов, необходимых для согласования перепланировки и (или) переустройства жилого (нежилого) помещения, а также выдача соответствующих разрешений о переводе или об отказе в переводе»

В соответствии с Федеральным законом от 06.10.2003 № 131-ФЗ«Об общих принципах организации местного самоуправления в Российской Федерации», Федеральным законом от 27.07.2010 № 210-ФЗ «Об организации предоставления государственных и муниципальных услуг», Федеральным законом «О внесении изменений в Федеральный закон «Об организации предоставления государственных и муниципальных услуг от 19.07.2018 г. № 204, в целях приведения нормативно-правового акта в соответствие действующему законодательству Администрация Курбского сельского поселения ЯМР ЯО ПОСТАНОВЛЯЕТ:

1.Внести изменения в Постановление Администрации Курбского сельского поселения № 48 от 02.07.2012 года «Об утверждении Административного регламента предоставления муниципальной услуги «Прием документов, необходимых для согласованияперепланировки и (или) переустройства жилого (нежилого) помещения, а также выдача соответствующих разрешений о переводе или оботказе в переводе», дополнив главу 5 пунктами следующего содержания:

5.10. В случае признания жалобы подлежащей удовлетворению в ответе заявителю, указанному в настоящей главе дается информация о действиях, осуществляемых Администрацией Курбского сельского поселения для незамедлительного устранения выявленных нарушений при оказании муниципальной услуги, а также приносятся извинения за доставленные неудобства и указывается информация о дальнейших действиях, которые необходимо совершить заявителю в целях получения муниципальной услуги.

5.11. В случае признания жалобы не подлежащей удовлетворению в ответе заявителю даются аргументированные разъяснения, о причинах принятого решения, а также информация о порядке обжалования принятого решения.

2. Опубликовать настоящее постановление в газете «Ярославский агрокурьер», а также разместить на официальном сайте Администрации Курбского сельского поселения Ярославского муниципального района Ярославской области в сети Интернет.

3. Контроль за исполнением Постановления возложить на Заместителя Главы Курбского сельского поселения Ярославского муниципального района Ярославской области – Макаревича Ю.Н.

4. Постановление вступает в силу со дня официального опубликования.

Глава Курбского сельского поселения **П.Н. ПУХОВ**

МУНИЦИПАЛЬНОЕ ОБРАЗОВАНИЕ
КУРБСКОЕ СЕЛЬСКОЕ ПОСЕЛЕНИЕ
ЯРОСЛАВСКОГО МУНИЦИПАЛЬНОГО РАЙОНА
ЯРОСЛАВСКОЙ ОБЛАСТИ

ПОСТАНОВЛЕНИЕ

18.06.2019 **№ 80**

О внесении изменений в Постановление Администрации Курбского сельского поселения № 117 от 25.05.2017 года «Об утверждении Административного регламента по предоставлению муниципальной услуги «Присвоение, изменение и аннулирование адреса объекта адресации».

В соответствии с Федеральным законом от 06.10.2003 № 131-ФЗ«Об общих принципах организации местного самоуправления в Российской Федерации», Федеральным законом от 27.07.2010 № 210-ФЗ «Об организации предоставления государственных и муниципальных услуг», Федеральным законом «О внесении изменений в Федеральный закон «Об организации предоставления государственных и муниципальных услуг от 19.07.2018 г. № 204, в целях приведения нормативно-правового акта в соответствие действующему законодательству Администрация Курбского сельского поселения ЯМР ЯО ПОСТАНОВЛЯЕТ:

1.Внести изменения в Постановление Администрации Курбского сельского поселения№ 117 от 25.05.2017 года «Об утверждении Административного регламента по предоставлению муниципальной услуги «Присвоение, изменение и аннулирование адреса объекта адресации».дополнив главу 5 пунктами следующего содержания:

5.9. В случае признания жалобы подлежащей удовлетворению в ответе заявителю, указанному в настоящей главе дается информация о действиях, осуществляемых Администрацией Курбского сельского поселения для незамедлительного устранения выявленных нарушений при оказании муниципальной услуги, а также приносятся извинения за доставленные неудобства и указывается информация о дальнейших действиях, которые необходимо совершить заявителю в целях получения муниципальной услуги.

5.10. В случае признания жалобы не подлежащей удовлетворению в ответе заявителю даются аргументированные разъяснения, о причинах принятого решения, а также информация о порядке обжалования принятого решения.

2. Опубликовать настоящее постановление в газете «Ярославский агрокурьер», а также разместить на официальном сайте Администрации Курбского сельского поселения Ярославского муниципального района Ярославской области в сети Интернет.

3. Контроль за исполнением Постановления оставляю за собой.

4. Постановление вступает в силу со дня официального опубликования.

И.о. главы Администрации
Курбского сельского поселения **Ю.Н. МАКАРЕВИЧ**

МУНИЦИПАЛЬНОЕ ОБРАЗОВАНИЕ
КУРБСКОЕ СЕЛЬСКОЕ ПОСЕЛЕНИЕ
ЯРОСЛАВСКОГО МУНИЦИПАЛЬНОГО РАЙОНА
ЯРОСЛАВСКОЙ ОБЛАСТИ

ПОСТАНОВЛЕНИЕ

03.06.2019 **№ 74**

Об утверждении административного регламента предоставления муниципальной услуги «Признание садового дома жилым домом и жилого дома садовым домом»

Руководствуясь Постановлением Правительства Российской Федерации от 28 января 2006 года № 47 «Об утверждении Положения о признании помещения жилым помещением, жилого помещения непригодным для проживания, многоквартирного дома аварийным и подлежащим сносу или реконструкции, садового дома жилым домом и жилого дома садовым домом», Постановлением Правительства РФ от 24.12.2018 N1653 «О внесении изменений в Постановление Правительства Российской Федерации от 28 января 2006 г. N47 целях реализации прав и законных интересов граждан и организаций при исполнении органами местного самоуправления муниципальных услуг, обеспечения публичности и открытости данной деятельности, повышения качества и доступности предоставления муниципальных услуг, в соответствии с Федеральным законом от 27.07.2010 г. № 210-ФЗ «Об организации предоставления государственных и муниципальных услуг», и Уставом Курбского сельского поселения Ярославского муниципального района Ярославской области администрация Курбского сельского поселения ПОСТАНОВЛЯЕТ:

1. Утвердить Административный регламент по предоставлению муниципальной услуги «Признание садового дома жилым домом и жилого дома садовым домом» согласно Приложению № 1.

2. Настоящее постановление подлежит официальному опубликованию и размещению на официальном сайте Курбского сельского поселения.

3. Настоящее постановление вступает в силу со дня его официального опубликования.

Глава Курбского сельского поселения **П.Н. ПУХОВ**

О результатах лабораторных исследований молочной продукции

В случае установления по результатам мониторинговых исследований несоответствия пищевой продукции требованиям технических регламентов Таможенного союза, Управлением Россельхознадзора в адрес предприятий-производителей выдаются предписания о приостановлении либо прекращении действия декларации о соответствии продукции.

Всего по итогам работы за 6 месяцев 2019 года Управлением Россельхознадзора по Ярославской области отозвано 25 деклараций о соответствии продукции в связи с выявлением по результатам лабораторных исследований несоответствия молочной продукции (масло сливочное – 3, сыр – 12) и мясной продукции (колбаса – 10) требованиям Технических регламентов Таможенного союза.

Пресс-служба Россельхознадзора по Ярославской области

**АДМИНИСТРАЦИЯ
ЯРОСЛАВСКОГО МУНИЦИПАЛЬНОГО РАЙОНА
П О С Т А Н О В Л Е Н И Е**

08.07.2019 **№ 1218**

О внесении изменений в постановление Администрации ЯМР от 31.10.2017 № 3785 «Об утверждении ведомственной целевой программы по отрасли «Образование» на 2015–2019 годы в новой редакции»

В соответствии с решением Муниципального Совета Ярославского муниципального района шестого созыва от 27.06.2019 № 30 «О внесении изменений в решение Муниципального Совета от 13.12.2018 № 92 «О районном бюджете ЯМР на 2019 год и плановый период 2020 и 2021 годов», Администрация района п о с т а н о в л я е т:

1. Внести изменения в ведомственную целевую программу по отрасли «Образование» на 2015–2019 годы, утвержденную постановлением Администрации Ярославского муниципального района от 31.10.2017 № 3785, согласно приложению.

2. Опубликовать постановление в газете «Ярославский агрокурьер».

3. Постановление вступает в силу со дня официального опубликования.

**ВРИО Главы
Администрации ЯМР** **Н.Д. СТЕПАНОВ**

**ПРИЛОЖЕНИЕ
к постановлению
Администрации ЯМР
от 08.07.2019 № 1218**

**ИЗМЕНЕНИЯ
в ведомственную целевую программу по отрасли «Образование»
на 2015–2019 годы**

1. В разделе 1. «Паспорт программы» строку «Объемы и источники финансирования» изложить в следующей редакции:

Объемы и источники финансирования	Источники финансирования	Объем финансирования, тыс. руб.					
		всего	в том числе по годам				
			2015	2016	2017	2018	2019
	Федеральный бюджет	8 299,523	3 889,830	1 061,830	1 074,993	1 594,470	678,400
	Областной бюджет	3 685 026,824	619 302,760	622 772,820	734 075,901	823 691,216	885 184,127
	Местный бюджет	1 359 771,957	262 102,290	248 635,220	268 707,852	298 444,872	281 881,723
	Итого по ВЦП	5 053 098,304	885 294,880	872 469,870	1 003 858,746	1 123 730,558	1 167 744,250

Раздел 2. «Сведения об общей потребности в ресурсах» изложить в следующей редакции:

2. Сведения об общей потребности в ресурсах

Наименование ресурсов	Единица измерения	Объем финансирования, тыс. руб.					
		всего	в том числе по годам				
			2015	2016	2017	2018	2019
Финансовые ресурсы всего:	тыс. руб.	5053098,304	885294,880	872469,870	1003858,746	1123730,558	1167744,250
федеральный бюджет	тыс. руб.	8299,523	3889,830	1061,830	1074,993	1594,470	678,400
областной бюджет	тыс. руб.	3685026,824	619302,760	622772,820	734075,901	823691,216	885184,127
местный бюджет	тыс. руб.	1359771,957	262102,290	248635,220	268707,852	298444,872	281881,723
Итого по ВЦП	тыс. руб.	5053098,304	885294,880	872469,870	1003858,746	1123730,558	1167744,250

3. Раздел 5. «Перечень и описание программных мероприятий» изложить в следующей редакции:

5. Перечень и описание программных мероприятий

№ п/п	Программные мероприятия	Сроки исполнения	Исполнитель	Источники финансирования	Объемы финансирования, тыс. руб.					
					Всего	2015 г.	2016	2017	2018	2019
Цель: Обеспечение доступности качественного образования для обучающихся Ярославского муниципального района в соответствии с меняющимися запросами населения и перспективными задачами развития российского общества и экономики										
Задача 1: Создание условий по обеспечению доступности и качества образования для обучающихся в соответствии с их индивидуальными возможностями, способностями и потребностями										
Подзадача 1.1: Создание условий по обеспечению доступности и качества образования для обучающихся, а также для осуществления присмотра и ухода за обучающимися										
1.1.1	Организация образовательного процесса в муниципальных общеобразовательных учреждениях	2015-2019	МОУ	Федеральный Областной Местный	0,000 2484183,796 595510,547	0,000 426935,000 113494,870	0,000 423471,300 107110,520	0,000 490053,020 122204,526	0,000 553055,255 126855,610	0,000 590669,221 125845,021
1.1.2	Обеспечение предоставления услуг по дошкольному образованию детей в дошкольных образовательных учреждениях	2015-2019	МДОУ	Федеральный Областной Местный	0,000 771517,361 317420,442	0,000 117229,000 60089,710	0,000 116614,000 59284,330	0,000 158147,000 59697,143	0,000 172897,500 65960,868	0,000 206629,861 72388,391
1.1.3	Обеспечение компенсации расходов содержания ребёнка в дошкольной образовательной организации	2015-2019	МДОУ МОУ	Областной	86546,353	13929,780	17960,140	19988,680	21471,250	13196,503
1.1.4	Организация присмотра и ухода за детьми в образовательных организациях	2015-2019	МДОУ МОУ	Местный	167484,168	38177,630	26804,580	27936,537	35242,731	39322,690
1.1.5	Обеспечение предоставления услуг по дополнительному образованию детей в образовательных учреждениях	2015-2019	МОУ	Областной Местный	10189,253 99786,552	0,000 17432,090	0,000 19149,050	952,290 19534,187	3811,031 20920,088	5425,932 22751,137
1.1.6	Обеспечение организованной транспортной доставки школьников, проживающих в сельской местности, к месту учёбы	2015-2019	МУ	Местный	87139,800	19591,510	19729,540	22143,943	25674,807	0,000
1.1.7	Организация государственной итоговой аттестации выпускников в форме ЕГЭ (единого государственного экзамена) за курс среднего общего образования	2015-2019	МУ	Местный	1,940	1,940	0,000	0,000	0,000	0,000
1.1.8	Организация ГИА (государственной итоговой аттестации) за курс основного общего образования	2015-2019	МУ	Местный	1,940	1,940	0,000	0,000	0,000	0,000
1.1.9	Расходы на реализацию региональной программы дополнительных мероприятий в сфере занятости населения Ярославской области за счет средств федерального бюджета	2015-2019	МОУ	Федеральный	654,210	654,210	0,000	0,000	0,000	0,000
1.1.10	Обеспечение трудоустройства несовершеннолетних граждан на временные рабочие места	2015-2019	МОУ	Областной Местный	710,342 30,756	0,000 0,000	0,000 0,000	0,000 0,000	259,144 30,756	451,198 0,000
1.1.11	Обеспечение персонифицированного финансирования дополнительного образования детей	2019	МОУ МДОУ МАУДО МУДО	Местный	2930,455	0,000	0,000	0,000	0,000	2930,455
Подзадача 1.2: Создание условий, обеспечивающих выявление, развитие и поддержку одаренных детей										
1.2.1	Создание условий для работы с одаренными детьми: малые олимпиады, конференции, конкурсы фестивали, спортивные соревнования	2015-2019	МУ	Местный	425,174	58,750	18,900	90,040	112,644	144,840
1.2.2	Организация участия обучающихся во всероссийской олимпиаде школьников (муниципальный, региональный, заключительный этапы)	2015-2019	МУ	Местный	829,683	161,960	144,160	168,350	169,513	185,700
1.2.3	Поощрение обучающихся общеобразовательных учреждений ЯМР за высокие результаты в учебе и спорте стипендией Главы ЯМР	2015-2019	МОУ	Местный	1099,900	124,000	228,800	225,300	265,300	256,500
1.2.4	Чествование выпускников (в т.ч. премирование), награжденных медалью «За особые успехи в учебе»	2015-2019	МУ	Местный	140,347	21,030	33,610	26,110	20,912	38,685
1.2.5	Районный праздник «Олимп» (в т.ч. награждение одаренных детей)	2015-2019	МУ	Местный	280,772	54,380	58,500	48,182	57,800	61,910
Подзадача 1.3: Создание условий для повышения уровня профессиональных педагогических компетенций										
1.3.1	Презентация педагогического опыта через конкурсы, семинары, конференции и т.д.	2015-2019	МУ	Местный	70,998	0,000	0,000	6,900	11,818	52,280
1.3.2	Обеспечение системной курсовой подготовки и переподготовки педагогических кадров, организация семинаров и научных конференций.	2015-2019	МУ	Местный	13,098	0,000	0,000	0,000	4,765	8,333
1.3.3	Подготовка и издание материалов по итогам работы муниципальной системы образования ЯМР, а также информационно – статистических показателей развития системы образования	2015-2019	МУ	Местный	67,988	15,000	9,870	13,145	16,973	13, 000
1.3.4	Чествование молодых специалистов	2015-2019	МУ	Местный	85,510	14,890	17,500	11,800	28,820	12,500
1.3.5	Районный этап Всероссийского конкурса «Учитель года России»	2015-2019	МУ	Местный	114,007	19,550	20,000	21,135	27,562	25,760
1.3.6	Районный этап конкурса «Воспитатель года»	2015-2019	МУ	Местный	89,674	17,670	15,660	18,877	17,517	19,950
1.3.7	Организация и проведение районного праздника для педагогических работников «День Учителя»	2015-2019	МУ	Местный	427,118	52,540	116,970	82,806	96,252	78,550
1.3.8	Чествование педагогических работников образовательных учреждений на районном празднике «Олимп»	2015-2019	МУ	Местный	86,436	14,040	17,720	16,660	18,456	19,560
1.3.9	Августовская педагогическая конференция	2015-2019	МУ	Местный	0,500	0,000	0,000	0,000	0,000	0,500
Подзадача 1.4: Создание безопасных условий обучения и воспитания обучающихся, обновление и укрепление материально – технической базы муниципальных образовательных учреждений										
1.4.1	Проведение ремонтов зданий учреждений сферы образования	2015-2019	МОУ МДОУ	Местный	27057,977	5048,380	5461,600	6481,472	8166,337	1900,188
1.4.2	Выполнение предписаний Роспотребнадзора и Пожнадзора, а также устранение аварийных ситуаций по содержанию зданий образовательных учреждений	2015-2019	МОУ МДОУ	Местный	19224,634	575,160	3780,320	2058,077	5963,745	6847,332
1.4.3	Реализация мероприятий инициативного бюджетирования на территории Ярославской области (поддержка местных инициатив) за счет средств местного бюджета	2018-2019	МОУ МДОУ	Областной Местный	11633,634 908,691	0,000 0,000	0,000 0,000	0,000 0,000	5757,534 388,801	5876,100 519,890
1.4.3.1		2018	МОУ Кузнечихинская СШ ЯМР; МОУ Курбская СШ ЯМР; МОУ Спасская СШ ЯМР; МОУ Краснотказкая СШ ЯМР; МДОУ № 16 «Ягодка» ЯМР; МДОУ № 26 «Ветерок» ЯМР; МДОУ № 5 «Гнездышко» ЯМР; СШ им. Ф.И. Толбухина ЯМР; МОУ Леснополянская НШ им. К.Д. Д. Ушинского ЯМР; МОУ Ивняковская СШ ЯМР; МОУ Лучинская СШ ЯМР	Областной Местный	5757,534 388,801	0,000 0,000	0,000 0,000	0,000 0,000	5757,534 388,801	0,000 0,000
1.4.3.2		2019	МОУ Ивняковская СШ ЯМР; МОУ Карабихская ОШ ЯМР; МОУ Дубковская СШ ЯМР; МОУ Глебовская ОШ ЯМР; МОУ НШ п. Заволжье ЯМР; МДОУ № 16 «Ягодка» ЯМР; МКУ «Многофункциональный центр развития» ЯМР	Областной Местный	5876,100 519,890	0,000 0,000	0,000 0,000	0,000 0,000	0,000 0,000	5876,100 519,890
1.4.4	Предоставление субсидий на реализацию ОЦП «Государственная поддержка МТБ образовательных учреждений ЯО»	2015-2019	МОУ МДОУ	Областной Местный	7810,124 214,780	3149,010 164,780	3895,960 50,000	765,154 0,000	0,000 0,000	0,000 0,000
Подзадача 1.5: Создание условий для социализации обучающихся, формирования социальных и гражданских компетенций										
1.5.1	Повышение культуры обучающихся и воспитанников на основе духовности и нравственности через проведение мероприятий	2015-2019	МУ	Местный	148,988	29,330	27,720	32,702	23,716	35,520
1.5.2	Конкурс на лучшую подготовку учащихся – юношей к службе в ВС	2015-2019	МУ	Местный	0,000	0,000	0,000	0,000	0,000	0,000
1.5.3	Смотр строя и песни	2015-2019	МУ	Местный	15,610	0,000	5,000	3,150	3,700	3,760
1.5.4	Спартакиада «Призывники России»	2015-2019	МУ	Местный	16,900	10,000	6,900	0,000	0,000	0,000
1.5.5	Районная научная конференция	2015-2019	МУ	Местный	25,424	0,000	4,470	0,000	7,094	13,860
1.5.6	Конкурс «На лучшую учебно-материальную базу по курсу ОБЖ»	2015-2019	МУ	Местный	0,000	0,000	0,000	0,000	0,000	0,000
Итого по задаче 1, в т.ч. Федеральный бюджет Областной бюджет Местный бюджет					4694895,882 654,210 3372590,863 1321650,809	817068,150 654,210 561242,790 255171,150	804037,120 0,000 561941,400 242095,720	930727,186 0,000 669906,144 260821,042	1047338,299 0,000 757251,714 290086,585	1095725,127 0,000 822248,815 273476,312
Задача[2]: Создание условий для сохранения и укрепления здоровья обучающихся, занятий физической культурой и спортом, формирования культуры здорового образа жизни										

2.1	Организация питания обучающихся образовательных организаций	2015-2019	МОУ	Областной	99515,449	18343,100	20057,900	19807,000	21621,248	19686,201
2.2	Предоставление субвенций на выплаты медицинским работникам, осуществляющим медицинское обслуживание обучающихся и воспитанников муниципальных образовательных учреждений	2015-2019	МОУ МДОУ	Областной	4156,267	1089,430	1079,640	893,700	1093,497	0,000
2.3	Обеспечение функционирования в вечернее время спортивных залов общеобразовательных организаций для занятий в них обучающихся	2015-2019	МОУ	Областной	545,460	545,460	0,000	0,000	0,000	0,000
2.4	Комплексные меры противодействия злоупотреблению наркотиками и их незаконному обороту	2015-2019	МОУ	Местный	60,610	60,610	0,000	0,000	0,000	0,000
2.5	Обеспечение предоставления услуг по оздоровлению детей в образовательных учреждениях летнего отдыха	2015-2019	МАУДО	Областной Местный	0,000 15303,197	0,000 2287,520	0,000 2411,760	0,000 3515,335	0,000 3421,230	0,000 3667,352
2.6	Предоставление субсидии на создание в общеобразовательных организациях, расположенных в сельской местности, условий для занятий физической культурой и спортом	2015-2019	МОУ	Федеральный Областной Местный	4469,671 998,287 372,448	2830,440 259,560 162,630	0,000 0,000 0,000	719,473 363,051 56,975	919,758 375,676 68,181	0,000 0,000 84,662
2.7	Предоставление субсидии на обеспечение программы «Семья и дети Ярославии» в части стоимости наборов продуктов питания в лагерях с дневной формой пребывания	2015-2019	МОУ	Областной Местный	3745,636 3507,865	1181,830 721,670	604,670 596,970	652,930 661,350	653,103 839,762	653,103 688,113
2.8	Обеспечение отдыха и оздоровления детей, находящихся в трудной жизненной ситуации, детей погибших сотрудников правоохранительных органов и военнослужащих, безнадзорных детей	2015-2019	МОУ	Федеральный Областной Местный	508,400 18362,000 3,933	0,000 3672,400 0,090	508,400 3672,400 0,140	0,000 3672,400 3,103	0,000 3672,400 0,600	0,000 3672,400 0,000
2.9	Предоставление субсидии на отдых, оздоровление и занятость детей	2015-2019	МОУ	Областной Местный	0,000 0,000	0,000 0,000	0,000 0,000	0,000 0,000	0,000 0,000	0,000 0,000
2.10	Компенсация части расходов на приобретение путевки в организации отдыха детей и их оздоровления	2015-2019	МУ	Областной	4090,054	600,000	799,230	842,000	924,412	924,412
2.11	Частичная оплата стоимости путевки в организации отдыха детей и их оздоровления	2015-2019	МУ	Областной	113,300	0,000	0,000	11,000	34,100	68,200
2.12	Предоставление субсидий на государственную поддержку материально-технической базы МАУДО ДОЦ «Иволга»	2015-2019	МАОУ	Областной Местный	6831,803 1683,201	1500,000 375,000	821,000 205,250	1532,585 358,396	1288,838 322,210	1689,380 422,345
2.13	Расходы на организацию пребывания ребенка в лагерях с дневной формой пребывания детей	2019	МОУ	Местный	50,400	0,000	0,000	0,000	0,000	50,400
Итого по задаче 2, в т. ч. Федеральный бюджет Областной бюджет Местный бюджет					164317,981 4978,071 138358,256 20981,654	33629,740 2830,440 27191,780 3607,520	30757,360 508,400 27034,840 3214,120	33089,298 719,473 27774,666 4595,159	35235,015 919,758 29663,274 4651,983	31606,568 0,000 26693,696 4912,872
Задача 3: Организация охраны семьи и детства органом опеки и попечительства										
3.1	Обеспечение деятельности органов опеки и попечительства	2015-2019	МУ	Областной	18543,765	3065,650	3095,720	4412,338	4003,506	3966,551
3.2	Выплаты единовременных пособий при всех формах устройства детей, лишенных родительского попечения в семью	2015-2019	МУ	Федеральный	2667,242	405,180	553,430	355,520	674,712	678,400
3.3.	Обеспечение жилыми помещениями детей-сирот, детей, оставшихся без попечения родителей, а также детей, находящихся под опекой (попечительством), не имеющих закреплённого жилого помещения, в т. ч. компенсация расходов на найм жилого помещения	2015-2019	МУ	Областной	507,004	10,250	62,000	82,000	159,103	193,651
3.4	Единовременная выплата на ремонт жилого помещения детям-сиротам	2015-2019	МУ	Областной	93,243	15,600	23,960	26,779	3,972	22,932
3.5.	Государственная поддержка опеки и попечительства (содержание служб сопровождения опекунов)	2015-2019	МУ	Областной	7854,912	1204,670	1347,550	1571,455	1863,781	1867,456
3.6	Единовременная выплата при устройстве ребенка в семью под опеку (губернаторское пособие)	2015-2019	МУ	Областной	819,122	182,010	202,960	93,674	220,638	119,840
3.7	Единовременная выплата при усыновлении ребенка	2015-2019	МУ	Областной	7756,453	700,000	1600,000	1900,000	1856,453	1700,000
3.8	Меры социальной поддержки детей-сирот, детей, оставшихся без попечения родителей (оплата проезда)	2015-2019	МОУ	Областной	209,185	9,400	6,310	27,830	109,862	55,783
3.9	Меры социальной поддержки детей-сирот, детей, оставшихся без попечения родителей (оплата за учебу)	2015-2019	МУ	Областной	77,875	14,400	9,000	0,000	34,475	20,000
3.10	Компенсация услуг ЖКХ приемным семьям	2015-2019	МУ	Областной	296,784	25,220	38,340	67,689	66,462	99,073
3.11	Обеспечение содержания ребёнка в семье опекуна и приёмной семье, а также вознаграждения, причитающегося приемному родителю	2015-2019	МУ	Областной	137437, 809	25640,990	27346,830	28048,592	28360,598	28040,799
3.12	Патронат и социальная адаптация выпускников	2015-2019	МУ	Областной	256,771	0,000	63,910	70,110	54,908	67,843
3.13	Компенсация расходов на оплату жилого помещения и коммунальных услуг детям-сиротам и детям, оставшимся без попечения родителей	2015-2019	МУ	Областной	224,782	0,000	0,000	94,624	42,470	87,688
Итого по задаче 3, в т. ч. Федеральный бюджет Областной бюджет Местный бюджет					176744,947 2667,242 174077,705 0,000	31273,370 405,180 30868,190 0,000	34350,010 553,430 33796,580 0,000	36750,611 355,520 36395,091 0,000	37450,940 674,712 36776,228 0,000	36920,016 678,400 36241,616 0,000
Задача 4: Обеспечение устойчивого функционирования и развития муниципальной системы образования										
4.1	Обеспечение деятельности казенных учреждений в сфере образования Ярославского муниципального района, обеспечивающих выполнение государственных гарантий прав граждан на образование и социальную поддержку отдельных категорий обучающихся	2015-2019	МУ	Местный	17139,494	3323,620	3325,380	3291,651	3706,304	3492,539
Итого по задаче 4, в т. ч. Федеральный бюджет Областной бюджет Местный бюджет					17139,494 0,000 0,000 17139,494	3323,620 0,000 0,000 3323,620	3325,380 0,000 0,000 3325,380	3291,651 0,000 0,000 3291,651	3706,304 0,000 0,000 3706,304	3492,539 0,000 0,000 3492,539
ВСЕГО ПО ПРОГРАММЕ в т. ч. Федеральный бюджет Областной бюджет Местный бюджет					5053098,304 8299, 523 3685026,824 1359771,957	885294,880 3889,830 619302,760 262102,290	872469,870 1061,830 622772,820 248635,220	1003858,746 1074,993 734075,901 268707,852	1123730,558 1594,470 823691,216 298444,872	1167744,250 678,400 885184,127 281881,723

4. Раздел 6. «Сведения о распределении объемов и источников финансирования по годам» изложить в следующей редакции:

6. Сведения о распределении объемов и источников финансирования по годам

Наименование ресурсов	Единица измерения	Распределение объемов и источников финансирования					
		всего	в том числе по годам				
			2015	2016	2017	2018	2019
Финансовые ресурсы всего:	тыс. руб.	5053098,304	885294,880	872469,870	1003858,746	1123730,558	1167744,250
федеральный бюджет	тыс. руб.	8299,523	3889,830	1061,830	1074,993	1594,470	678,400
областной бюджет	тыс. руб.	3685026,824	619302,760	622772,820	734075,901	823691,216	885184,127
районный бюджет	тыс. руб.	1359771,957	262102,290	248635,220	268707,852	298444,872	281881,723
Итого по ВЦП	тыс. руб.	5053098,304	885294,880	872469,870	1003858,746	1123730,558	1167744,250

5. Приложение к Программе изложить в следующей редакции:

«Приложение к Программе

ПОЛОЖЕНИЕ
о программе персонифицированного финансирования дополнительного образования детей в Ярославском муниципальном районе на 2019 год

1.	Период действия программы персонифицированного финансирования	с 1 сентября 2019 года по 31 декабря 2019 года
2.	Категория детей, которым предоставляются сертификаты дополнительного образования	Дети с 5 до 18 лет
3.	Число сертификатов дополнительного образования, обеспечиваемых за счет средств бюджета Ярославского муниципального района на период действия программы персонифицированного финансирования (не более), ед.	
3.1.	Все категории детей	885
4.	Норматив обеспечения сертификата персонифицированного финансирования, установленный для соответствующей категории детей*, тыс. рублей:	
4.1.	Все категории детей	3,283
5.	Объем обеспечения сертификатов дополнительного образования в статусе сертификатов персонифицированного финансирования в период действия программы персонифицированного финансирования, тыс. рублей	
5.1.	Все категории детей	2905,455
5.2.	Затраты СОНКО, возникающие при реализации проекта	25,00
6.	На период действия программы персонифицированного финансирования установлены следующие ограничения числа одновременно оказываемых услуг по реализации дополнительных общеразвивающих программ, которые полностью или частично финансируется за счет сертификатов дополнительного образования:	
6.1.	при реализации программ технической направленности	Без ограничений
6.2.	при реализации образовательных программ художественной направленности	Без ограничений
6.3.	при реализации образовательных программ физкультурно-спортивной направленности	Без ограничений
6.4.	при реализации образовательных программ естественно-научной направленности	Без ограничений
6.5.	при реализации образовательных программ туристско-краеведческой направленности	Без ограничений
6.6.	при реализации образовательных программ социально-педагогической направленности	Без ограничений

* при переводе сертификата дополнительного образования в статус сертификата персонифицированного финансирования после завершения первого месяца периода действия программы персонифицированного финансирования норматив обеспечения сертификата персонифицированного финансирования корректируется с учетом числа месяцев, оставшихся до завершения периода действия программы персонифицированного финансирования».

Выявлены нарушения на молокоприемном пункте Борисоглебского района

Управлением Россельхознадзора по Ярославской области в рамках поручения Правительства Российской Федерации проведена внеплановая проверка молокоприемного пункта, находящийся в Борисоглебском районе, на котором осуществляется сбор молока коровьего сырого от с /х производителей с последующей отправкой на переработку.

В ходе контрольно-надзорных мероприятий молокоприемного пункта выявлены нарушения требований Технических регламентов Таможенного союза. Полы молокоприемного пункта имеют трещины и выбоины, местами отсутствует плиточное покрытие, что препятствует проведению качественной мойки и дезинфекции помещения. Потолок помещения требует косметического ремонта.

Кроме того, выявлены нарушения в оформлении товарно-транспортных накладных, в которых – не указывается дата и время (часы, минуты) и температура сырого молока (С0) при его отгрузке и приеме, – не указывается адрес погрузки и адрес приема молока сырого.

Пресс-служба Россельхознадзора по Ярославской области