

## ОПИСАНИЕ МЕСТОПОЛОЖЕНИЯ ГРАНИЦ

*Зона малоэтажной жилой застройки (Ж-3) Курбского сельского поселения Ярославского района Ярославской области*

(наименование объекта, местоположение границ которого описано (далее - объект))

### Раздел 1

#### Сведения об объекте

№ п/п	Характеристики объекта	Описание характеристик
1	2	3
1	Местоположение объекта	Ярославская область, м.р-н Ярославский, с/п Курбское
2	Площадь объекта ± величина погрешности определения площади (Р ± ΔР)	127 526 м <sup>2</sup> ± 6 249 м <sup>2</sup>
3	Иные характеристики объекта	<p>Вид объекта реестра границ: Территориальная зона</p> <p>Виды разрешенного использования земельных участков, расположенных в территориальной зоне:</p> <p>Основной вид разрешенного использования: блокированная жилая застройка</p> <p>Вспомогательные виды: ведение огородничества</p> <p>Основной вид разрешенного использования: малоэтажная многоквартирная жилая застройка</p> <p>Вспомогательные виды: ведение огородничества</p> <p>Основной вид разрешенного использования: хранение автотранспорта</p> <p>Вспомогательные виды: ведение огородничества</p> <p>Основной вид разрешенного использования: земельные участки (территории) общего пользования</p> <p>Вспомогательные виды: ведение огородничества</p> <p>Условно разрешенный вид разрешенного использования: обеспечение занятий спортом в помещениях</p> <p>Вспомогательные виды: ведение огородничества</p> <p>Условно разрешенный вид разрешенного использования: бытовое обслуживание</p> <p>Вспомогательные виды: ведение огородничества</p> <p>Условно разрешенный вид разрешенного использования: магазины</p> <p>Вспомогательные виды: ведение огородничества</p> <p>Условно разрешенный вид разрешенного использования: обеспечение внутреннего правопорядка</p> <p>Вспомогательные виды: ведение огородничества</p> <p>Условно разрешенный вид разрешенного использования: предоставление коммунальных услуг</p> <p>Вспомогательные виды: ведение огородничества</p> <p>Условно разрешенный вид разрешенного использования: оказание услуг связи</p> <p>Вспомогательные виды: ведение огородничества</p>

**Раздел 2**

**Сведения о местоположении границ объекта**

<b>1. Система координат</b> МСК-76 зона 1					
<b>2. Сведения о характерных точках границ объекта</b>					
Обозначение характерных точек границ	Координаты, м		Метод определения координат характерной точки	Средняя квадратическая погрешность положения характерной точки (Mt), м	Описание обозначения точки на местности (при наличии)
	X	Y			
1	2	3	4	5	6
<b>1</b>					
1	361 577,65	1 317 815,74	Картометрический метод	5,00	—
2	361 563,01	1 317 826,40		5,00	
3	361 546,96	1 317 824,73		5,00	
4	361 526,29	1 317 799,13		5,00	
5	361 495,25	1 317 825,22		5,00	
6	361 481,35	1 317 836,91		5,00	
7	361 474,34	1 317 918,93		5,00	
8	361 432,46	1 317 915,04		5,00	
9	361 410,22	1 317 919,44		5,00	
10	361 388,16	1 317 891,55		5,00	
11	361 518,95	1 317 778,92		5,00	
1	361 577,65	1 317 815,74	5,00		
<b>2</b>					
12	361 262,02	1 318 548,09	Картометрический метод	5,00	—
13	361 268,43	1 318 541,44		5,00	
14	361 280,71	1 318 549,14		5,00	
15	361 285,18	1 318 552,54		5,00	
16	361 249,38	1 318 638,47		5,00	
17	361 169,42	1 318 600,42		5,00	
18	361 143,74	1 318 587,19		5,00	
19	361 157,08	1 318 540,03		5,00	
20	361 160,64	1 318 535,57		5,00	
21	361 169,71	1 318 519,48		5,00	
22	361 182,66	1 318 498,68		5,00	
12	361 262,02	1 318 548,09	5,00		
<b>3</b>					
23	361 055,03	1 318 265,18	Картометрический метод	5,00	—
24	361 043,46	1 318 267,03		5,00	
25	361 039,85	1 318 267,25		5,00	
26	360 981,27	1 318 248,54		5,00	
27	360 948,48	1 318 240,93		5,00	
28	360 946,11	1 318 234,87		5,00	
29	360 978,69	1 318 184,85		5,00	
30	361 075,73	1 318 234,00		5,00	
23	361 055,03	1 318 265,18		5,00	
<b>4</b>					
31	360 924,99	1 318 433,02	Картометрический метод	5,00	—
32	360 919,22	1 318 441,48		5,00	
33	360 875,25	1 318 412,82		5,00	
34	360 856,75	1 318 400,44		5,00	
35	360 831,47	1 318 383,51		5,00	
36	360 830,38	1 318 377,94		5,00	
37	360 877,50	1 318 308,49		5,00	
38	360 883,47	1 318 308,07		5,00	
39	360 907,77	1 318 324,24		5,00	
40	360 925,90	1 318 336,30		5,00	

**Раздел 2**

<b>Сведения о местоположении границ объекта</b>					
<b>1</b>	<b>2</b>	<b>3</b>	<b>4</b>	<b>5</b>	<b>6</b>
41	360 970,70	1 318 366,19	Картометрический метод	5,00	—
42	360 985,65	1 318 376,66		5,00	
43	360 986,74	1 318 377,43		5,00	
44	360 976,21	1 318 393,14		5,00	
45	360 966,52	1 318 406,95		5,00	
46	360 952,07	1 318 398,04		5,00	
47	360 932,23	1 318 427,80		5,00	
31	360 924,99	1 318 433,02		5,00	
<b>5</b>					
48	359 685,84	1 317 822,39	Картометрический метод	5,00	—
49	359 669,39	1 317 847,58		5,00	
50	359 662,49	1 317 847,98		5,00	
51	359 641,62	1 317 834,61		5,00	
52	359 665,28	1 317 798,29		5,00	
53	359 674,42	1 317 803,72		5,00	
54	359 678,42	1 317 806,68		5,00	
55	359 683,66	1 317 812,12		5,00	
56	359 689,49	1 317 816,80		5,00	
48	359 685,84	1 317 822,39		5,00	
<b>6</b>					
57	359 553,53	1 317 948,62	Картометрический метод	5,00	—
58	359 515,83	1 317 924,34		5,00	
59	359 531,97	1 317 898,94		5,00	
60	359 569,70	1 317 923,54		5,00	
57	359 553,53	1 317 948,62		5,00	
<b>7</b>					
61	361 032,05	1 318 335,71	Картометрический метод	5,00	—
62	361 028,42	1 318 335,90		5,00	
63	361 021,14	1 318 345,69		5,00	
64	361 001,89	1 318 375,89		5,00	
65	360 998,58	1 318 373,55		5,00	
66	360 997,21	1 318 375,64		5,00	
67	360 979,72	1 318 363,54		5,00	
68	360 972,56	1 318 358,34		5,00	
69	360 974,07	1 318 356,03		5,00	
70	360 889,14	1 318 300,48		5,00	
71	360 887,77	1 318 293,36		5,00	
72	360 917,47	1 318 249,58		5,00	
73	360 921,83	1 318 247,83		5,00	
74	360 946,69	1 318 253,40		5,00	
75	360 928,72	1 318 278,78		5,00	
76	360 993,88	1 318 325,70		5,00	
361	361 004,18	1 318 310,03		5,00	
78	361 034,17	1 318 329,53		5,00	
79	361 038,04	1 318 326,23		5,00	
61	361 032,05	1 318 335,71		5,00	
<b>8</b>					
80	361 101,49	1 318 340,81	Картометрический метод	5,00	—
81	361 097,65	1 318 346,69		5,00	
82	361 089,34	1 318 341,26		5,00	
83	361 091,18	1 318 338,44		5,00	
84	361 080,61	1 318 326,70		5,00	
85	361 051,49	1 318 307,70		5,00	
34	361 048,82	1 318 310,75		5,00	
33	361 049,61	1 318 306,48		5,00	

**Раздел 2**

Сведения о местоположении границ объекта					
1	2	3	4	5	6
32	361 033,74	1 318 296,09	Картометрический метод	5,00	—
31	361 034,66	1 318 287,30		5,00	
90	361 039,39	1 318 281,01		5,00	
91	361 112,16	1 318 268,78		5,00	
92	361 138,31	1 318 263,14		5,00	
93	361 162,60	1 318 255,87		5,00	
94	361 177,79	1 318 241,08		5,00	
80	361 101,49	1 318 340,81		5,00	
9					
95	368 368,82	1 306 066,46	Картометрический метод	5,00	—
96	368 321,05	1 306 076,41		5,00	
97	368 314,52	1 306 044,79		5,00	
98	368 325,33	1 306 012,35		5,00	
99	368 320,45	1 306 000,00		5,00	
100	368 320,11	1 305 990,38		5,00	
101	368 300,60	1 305 990,38		5,00	
102	368 299,05	1 305 934,61		5,00	
103	368 299,62	1 305 915,19		5,00	
104	368 305,38	1 305 883,81		5,00	
105	368 299,58	1 305 845,54		5,00	
106	368 297,28	1 305 784,90		5,00	
107	368 323,32	1 305 785,11		5,00	
108	368 340,92	1 305 785,26		5,00	
109	368 342,68	1 305 856,46		5,00	
110	368 362,61	1 305 893,55		5,00	
111	368 375,50	1 305 897,05		5,00	
112	368 374,55	1 305 915,85		5,00	
113	368 375,43	1 305 940,79		5,00	
114	368 376,88	1 305 982,24		5,00	
115	368 370,99	1 305 982,59		5,00	
116	368 365,78	1 305 982,90	5,00		
117	368 359,29	1 305 982,99	5,00		
118	368 352,92	1 306 005,01	5,00		
119	368 359,78	1 306 029,27	5,00		
120	368 365,37	1 306 053,84	5,00		
121	368 367,27	1 306 061,37	5,00		
95	368 368,82	1 306 066,46	5,00		
10					
122	368 406,26	1 306 154,05	Картометрический метод	5,00	—
123	368 380,05	1 306 162,32		5,00	
124	368 385,43	1 306 145,07		5,00	
125	368 366,50	1 306 139,25		5,00	
126	368 349,76	1 306 135,47		5,00	
127	368 342,62	1 306 160,17		5,00	
128	368 329,05	1 306 166,00		5,00	
370	368 320,78	1 306 185,22		5,00	
384	368 319,29	1 306 183,31		5,00	
383	368 295,46	1 306 179,73		5,00	
382	368 291,51	1 306 179,14		5,00	
381	368 235,30	1 306 170,69		5,00	
134	368 247,82	1 306 122,20		5,00	
135	368 286,42	1 306 091,14		5,00	
136	368 292,38	1 306 089,04		5,00	
137	368 322,59	1 306 083,87		5,00	
138	368 370,88	1 306 073,82		5,00	

**Раздел 2**

**Сведения о местоположении границ объекта**

1	2	3	4	5	6
139	368 371,34	1 306 075,52	Картометрический метод	5,00	—
140	368 373,53	1 306 082,86		5,00	
141	368 375,36	1 306 084,23		5,00	
142	368 378,33	1 306 086,09		5,00	
143	368 387,75	1 306 092,07		5,00	
144	368 400,78	1 306 099,33		5,00	
145	368 405,45	1 306 101,67		5,00	
146	368 435,07	1 306 120,46		5,00	
147	368 432,01	1 306 131,50		5,00	
148	368 430,60	1 306 136,58		5,00	
149	368 430,26	1 306 137,79		5,00	
150	368 425,29	1 306 155,70		5,00	
122	368 406,26	1 306 154,05		5,00	
11					
151	368 450,24	1 306 244,67	Картометрический метод	5,00	—
152	368 440,70	1 306 242,11		5,00	
153	368 434,86	1 306 240,54		5,00	
154	368 417,52	1 306 235,89		5,00	
155	368 414,21	1 306 244,72		5,00	
156	368 350,08	1 306 223,04		5,00	
157	368 328,42	1 306 218,60		5,00	
158	368 328,10	1 306 187,18		5,00	
159	368 334,76	1 306 171,71		5,00	
160	368 343,95	1 306 167,76		5,00	
161	368 371,29	1 306 169,57		5,00	
162	368 376,07	1 306 167,69		5,00	
163	368 384,08	1 306 168,91		5,00	
164	368 407,10	1 306 161,65		5,00	
165	368 444,19	1 306 164,88		5,00	
166	368 471,01	1 306 175,44		5,00	
167	368 473,55	1 306 176,43		5,00	
168	368 471,36	1 306 182,05		5,00	
169	368 451,36	1 306 241,61		5,00	
151	368 450,24	1 306 244,67	5,00		
12					
170	368 214,80	1 306 385,34	Картометрический метод	5,00	—
171	368 241,28	1 306 376,28		5,00	
172	368 250,40	1 306 301,53		5,00	
173	368 239,63	1 306 300,07		5,00	
174	368 228,44	1 306 298,55		5,00	
175	368 218,37	1 306 297,18		5,00	
176	368 224,03	1 306 253,70		5,00	
177	368 252,27	1 306 257,42		5,00	
178	368 262,42	1 306 258,76		5,00	
179	368 286,26	1 306 261,90		5,00	
180	368 318,63	1 306 267,09		5,00	
181	368 323,36	1 306 270,23		5,00	
182	368 323,09	1 306 283,65		5,00	
183	368 316,60	1 306 315,27		5,00	
184	368 303,26	1 306 313,52		5,00	
185	368 295,87	1 306 370,71		5,00	
186	368 307,78	1 306 372,34		5,00	
187	368 310,35	1 306 383,08		5,00	
188	368 306,93	1 306 407,04		5,00	
189	368 303,20	1 306 418,93		5,00	

**Раздел 2**


Сведения о местоположении границ объекта					
1	2	3	4	5	6
190	368 295,74	1 306 442,75	Картометрический метод	5,00	—
191	368 289,59	1 306 446,57		5,00	
192	368 278,43	1 306 437,04		5,00	
193	368 259,43	1 306 418,98		5,00	
170	368 214,80	1 306 385,34		5,00	
13					
194	368 182,15	1 306 450,49	Картометрический метод	5,00	—
195	368 186,25	1 306 444,60		5,00	
196	368 187,80	1 306 440,17		5,00	
197	368 191,44	1 306 420,40		5,00	
198	368 211,54	1 306 435,45		5,00	
199	368 231,67	1 306 410,95		5,00	
200	368 239,10	1 306 417,31		5,00	
201	368 251,48	1 306 427,97		5,00	
202	368 280,69	1 306 455,74		5,00	
203	368 285,80	1 306 462,41		5,00	
204	368 243,26	1 306 509,87		5,00	
205	368 232,18	1 306 498,88		5,00	
206	368 227,71	1 306 494,39		5,00	
207	368 222,91	1 306 489,86		5,00	
208	368 204,95	1 306 472,53		5,00	
194	368 182,15	1 306 450,49	5,00		
14					
209	368 180,53	1 306 438,24	Картометрический метод	5,00	—
210	368 179,51	1 306 441,16		5,00	
211	368 176,21	1 306 445,89		5,00	
212	368 168,55	1 306 454,79		5,00	
213	368 132,60	1 306 490,58		5,00	
214	368 114,14	1 306 473,00		5,00	
215	368 155,66	1 306 431,37		5,00	
216	368 160,50	1 306 426,54		5,00	
217	368 170,62	1 306 417,18		5,00	
218	368 182,28	1 306 428,72		5,00	
209	368 180,53	1 306 438,24		5,00	
15					
219	374 162,71	1 303 184,78	Картометрический метод	5,00	—
220	374 155,87	1 303 180,27		5,00	
221	374 163,79	1 303 156,87		5,00	
222	374 208,98	1 303 117,36		5,00	
223	374 218,32	1 303 142,79		5,00	
224	374 222,73	1 303 141,30		5,00	
225	374 233,16	1 303 137,68		5,00	
226	374 256,22	1 303 197,23		5,00	
227	374 282,98	1 303 186,41		5,00	
228	374 317,87	1 303 171,56		5,00	
229	374 318,21	1 303 172,16		5,00	
230	374 347,71	1 303 223,58		5,00	
231	374 363,91	1 303 258,16		5,00	
232	374 367,10	1 303 264,97		5,00	
233	374 321,77	1 303 280,94		5,00	
234	374 308,54	1 303 250,25		5,00	
235	374 280,23	1 303 258,72		5,00	
236	374 217,28	1 303 278,66		5,00	
237	374 204,93	1 303 250,68		5,00	
238	374 193,87	1 303 227,09		5,00	

**Раздел 2**

**Сведения о местоположении границ объекта**

<b>1</b>	<b>2</b>	<b>3</b>	<b>4</b>	<b>5</b>	<b>6</b>
239	374 181,54	1 303 200,80	Картометрический метод	5,00	—
219	374 162,71	1 303 184,78		5,00	
16					
240	367 311,26	1 297 394,18	Картометрический метод	5,00	—
241	367 315,54	1 297 392,72		5,00	
242	367 319,44	1 297 398,79		5,00	
243	367 337,61	1 297 427,52		5,00	
244	367 277,14	1 297 476,32		5,00	
245	367 263,69	1 297 440,21		5,00	
246	367 257,29	1 297 438,08		5,00	
247	367 254,85	1 297 431,18		5,00	
248	367 252,18	1 297 422,95		5,00	
249	367 253,12	1 297 420,81		5,00	
250	367 251,10	1 297 414,09		5,00	
251	367 249,23	1 297 407,88		5,00	
252	367 256,26	1 297 404,87		5,00	
253	367 256,98	1 297 406,74		5,00	
254	367 258,60	1 297 410,97		5,00	
255	367 264,03	1 297 408,71		5,00	
256	367 272,77	1 297 407,32	5,00		
240	367 311,26	1 297 394,18	5,00		
<b>3. Сведения о характерных точках части (частей) границы объекта</b>					
<b>1</b>	<b>2</b>	<b>3</b>	<b>4</b>	<b>5</b>	<b>6</b>
—	—	—	—	—	—



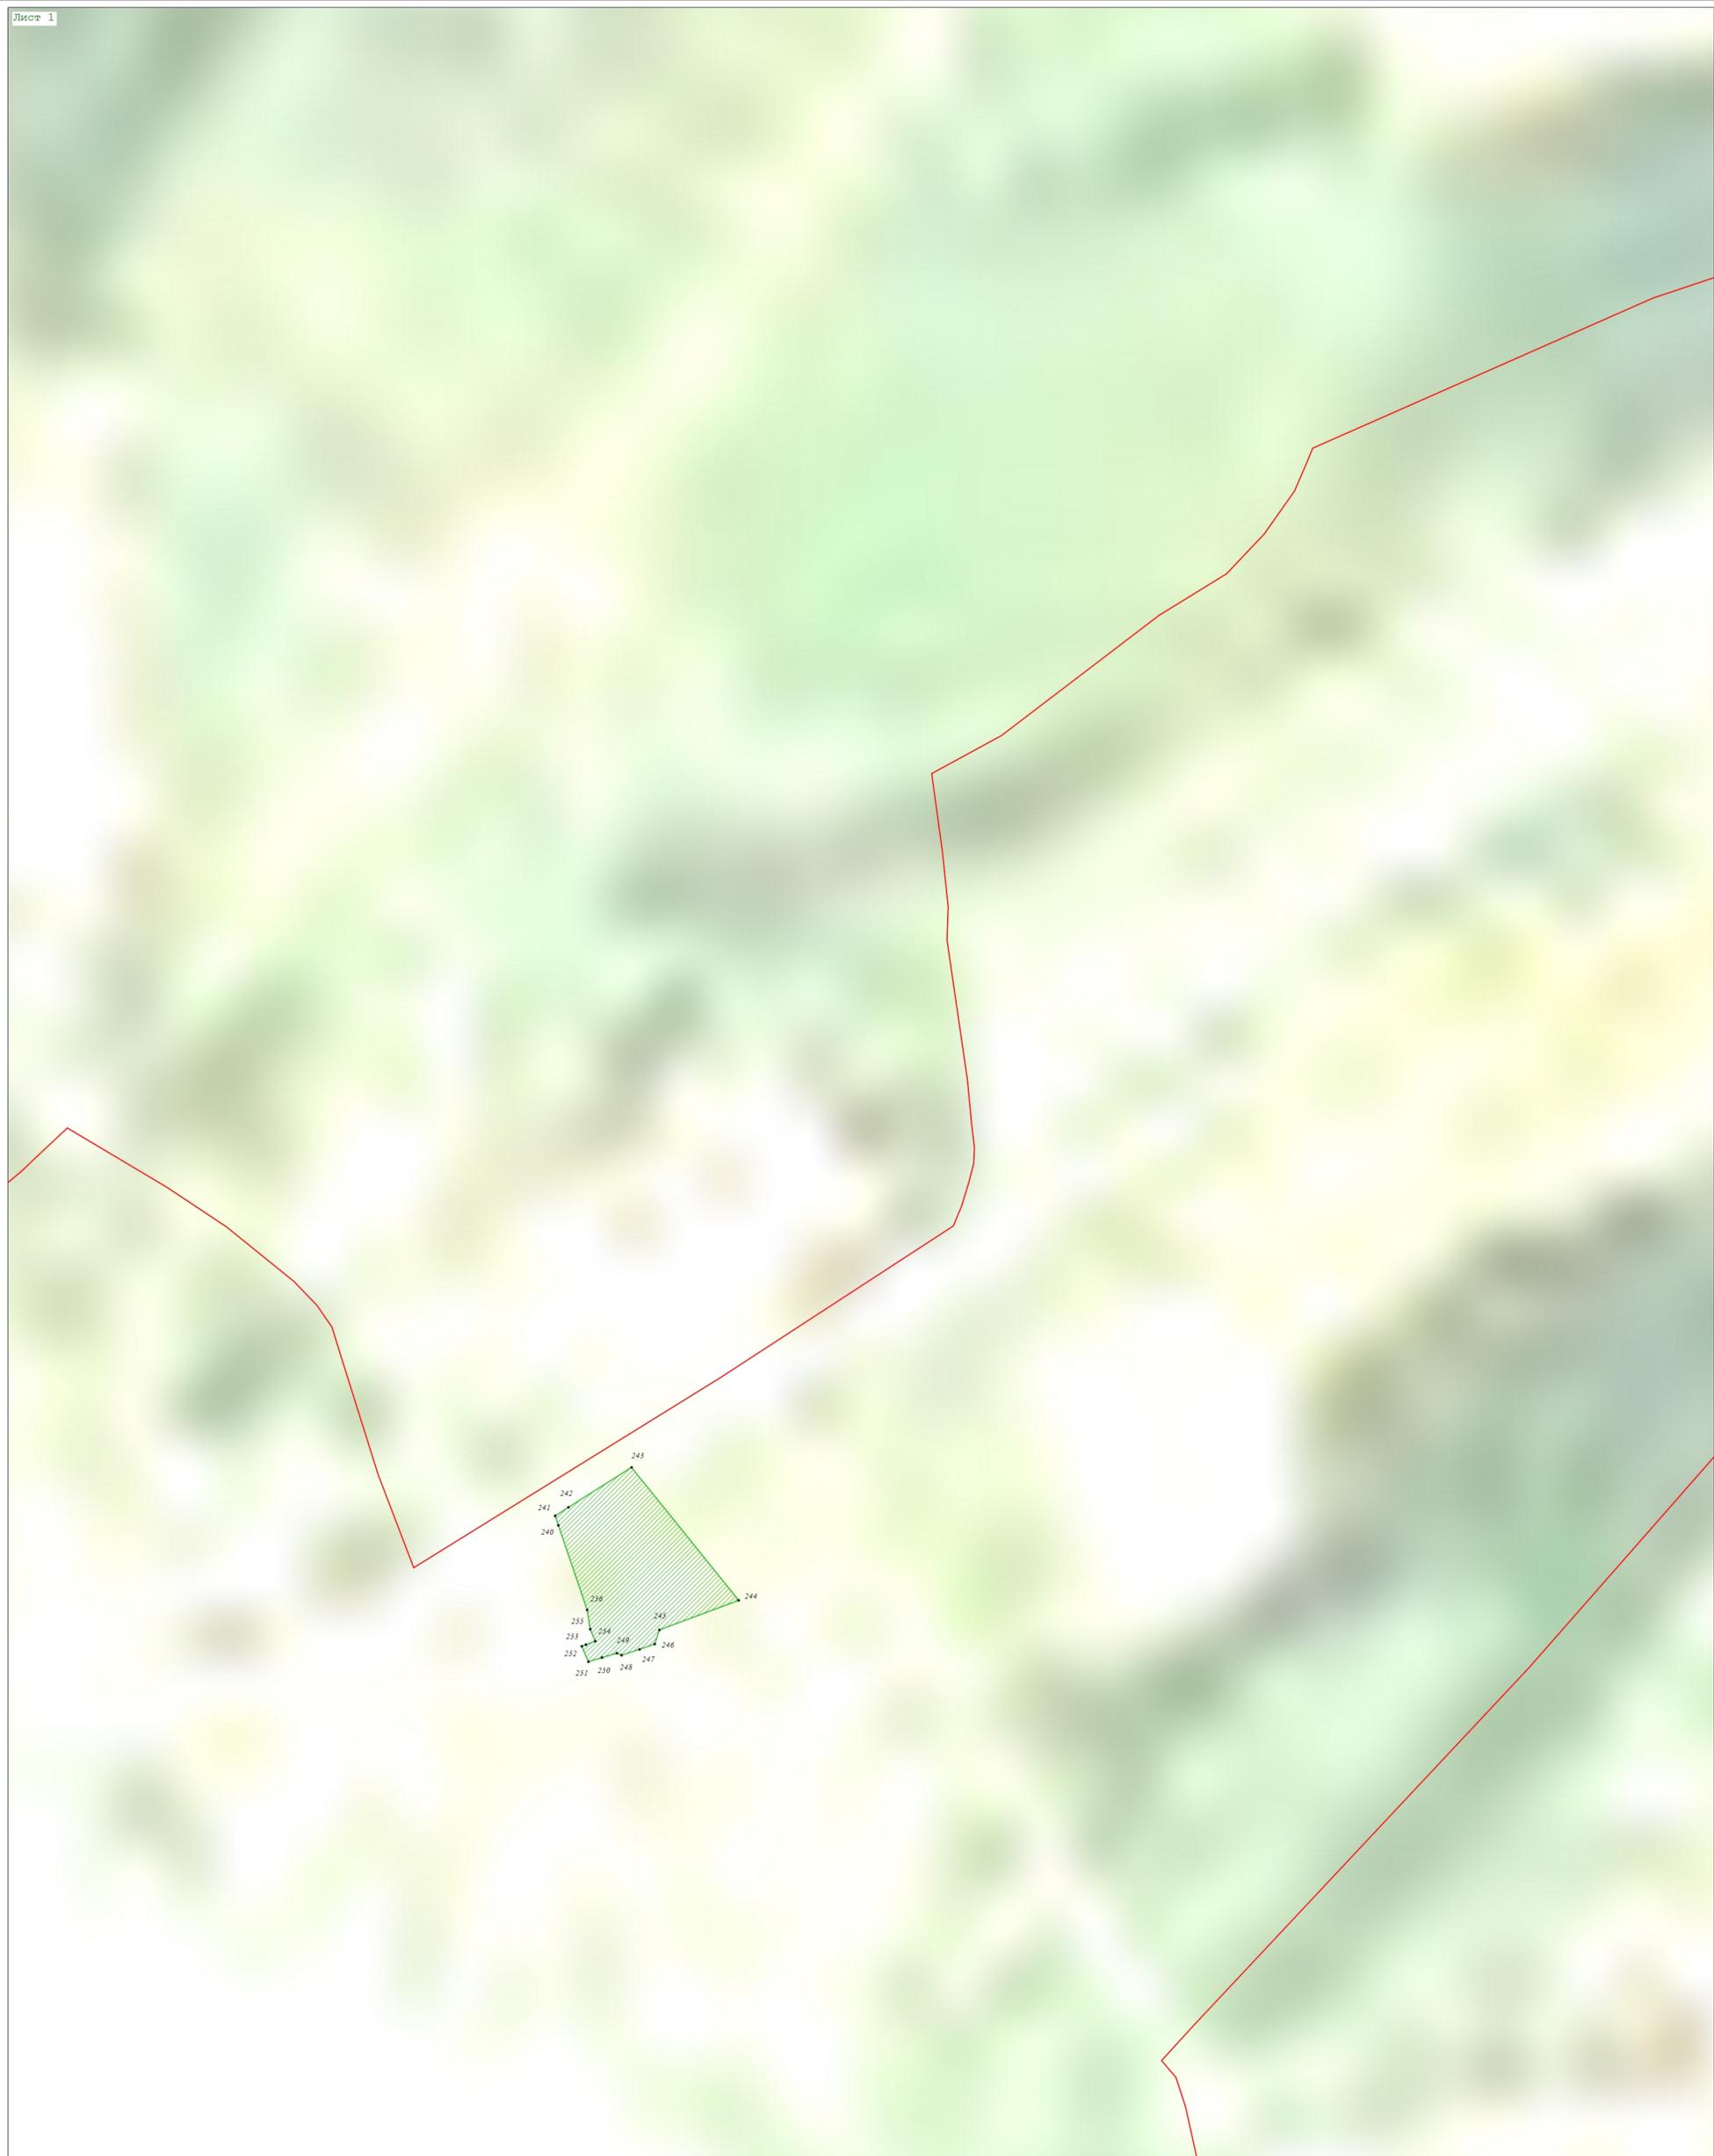


Масштаб 1:1 000

Используемые условные знаки и обозначения:

-  - Границы объекта
  -  - Характерная точка
  -  - Границы кадастрового квартала
  -  - Границы населенного пункта, сведения о границах которого внесены в ЕГРН
- 76:17:174701 - Номер кадастрового квартала
- 76:17-4.21 - Реестровый номер населенного пункта, сведения о границах которого внесены в ЕГРН

Подпись \_\_\_\_\_ Дата « 22 » октября 20 21 г.

Место для оттиска печати (при наличии) лица, составившего описание местоположения границ объекта

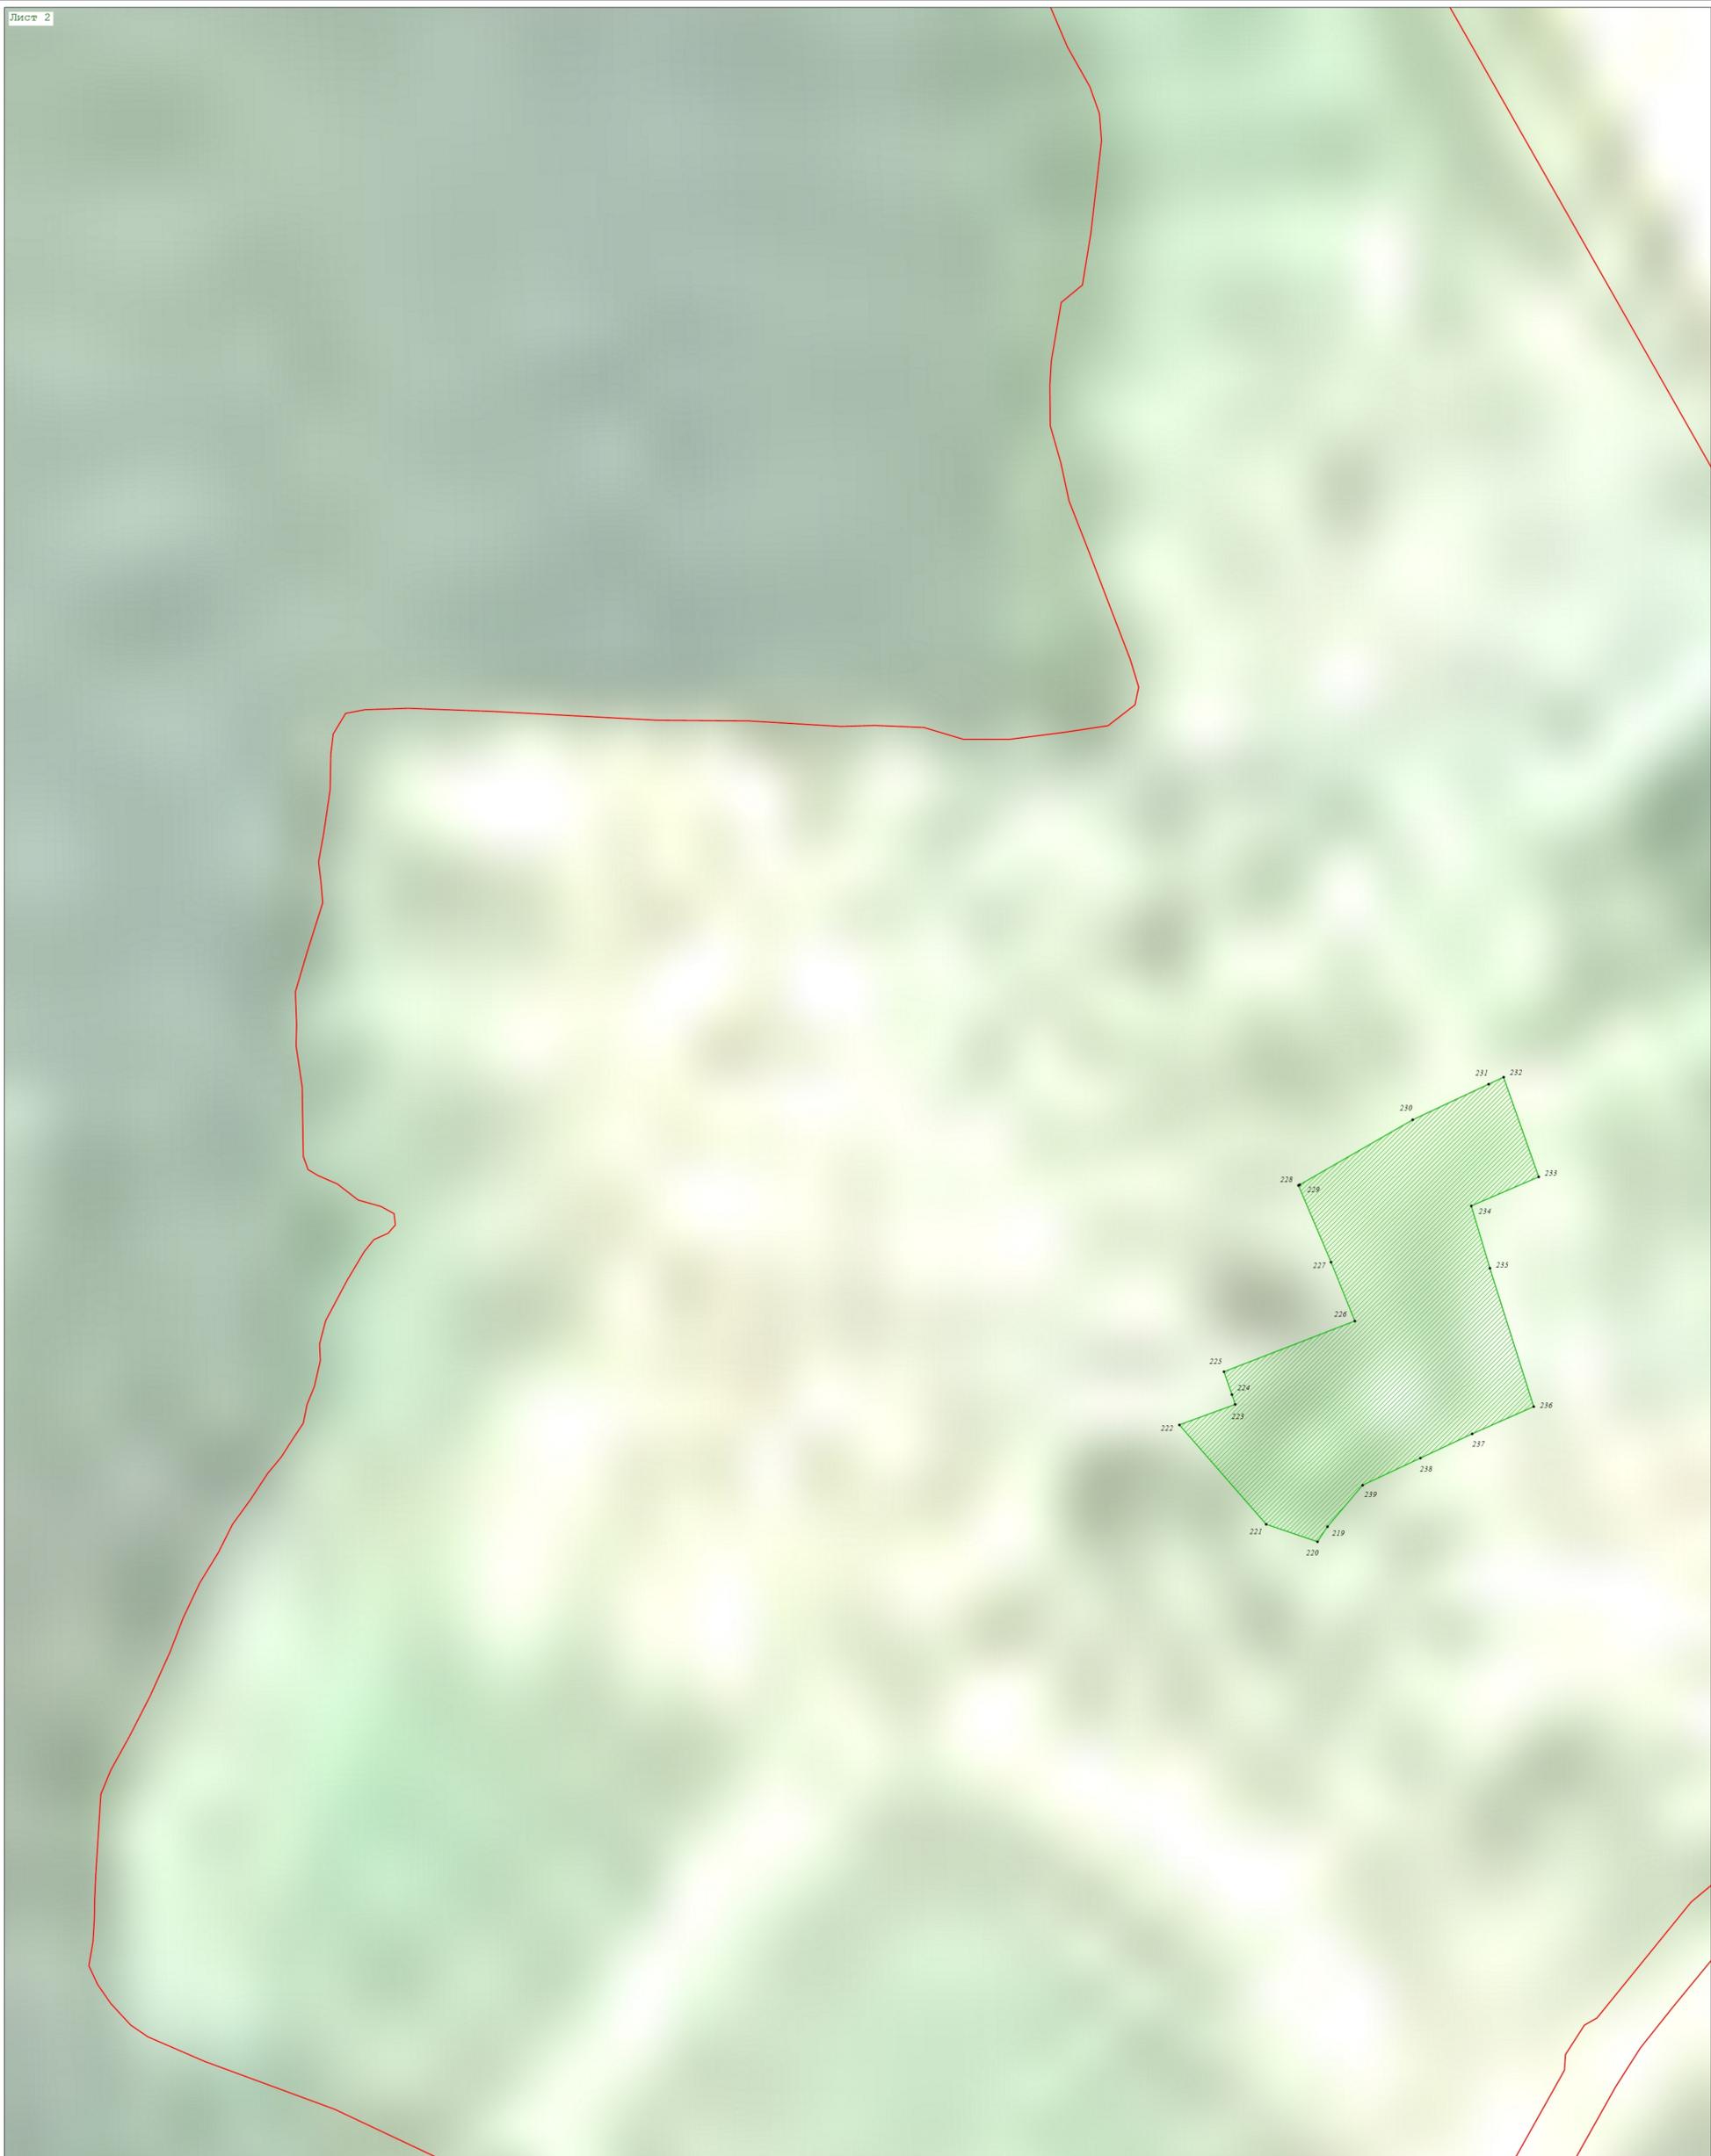


Масштаб 1:1 000

Используемые условные знаки и обозначения:

-  - Границы объекта
-  - Характерная точка
-  - Границы кадастрового квартала
-  - Границы населенного пункта, сведения о границах которого внесены в ЕГРН
-  - Границы населенного пункта, сведения о границах которого внесены в ЕГРН

Подпись \_\_\_\_\_ Дата « 22 » октября 20 21 г.

Место для оттиска печати (при наличии) лица, составившего описание местоположения границ объекта

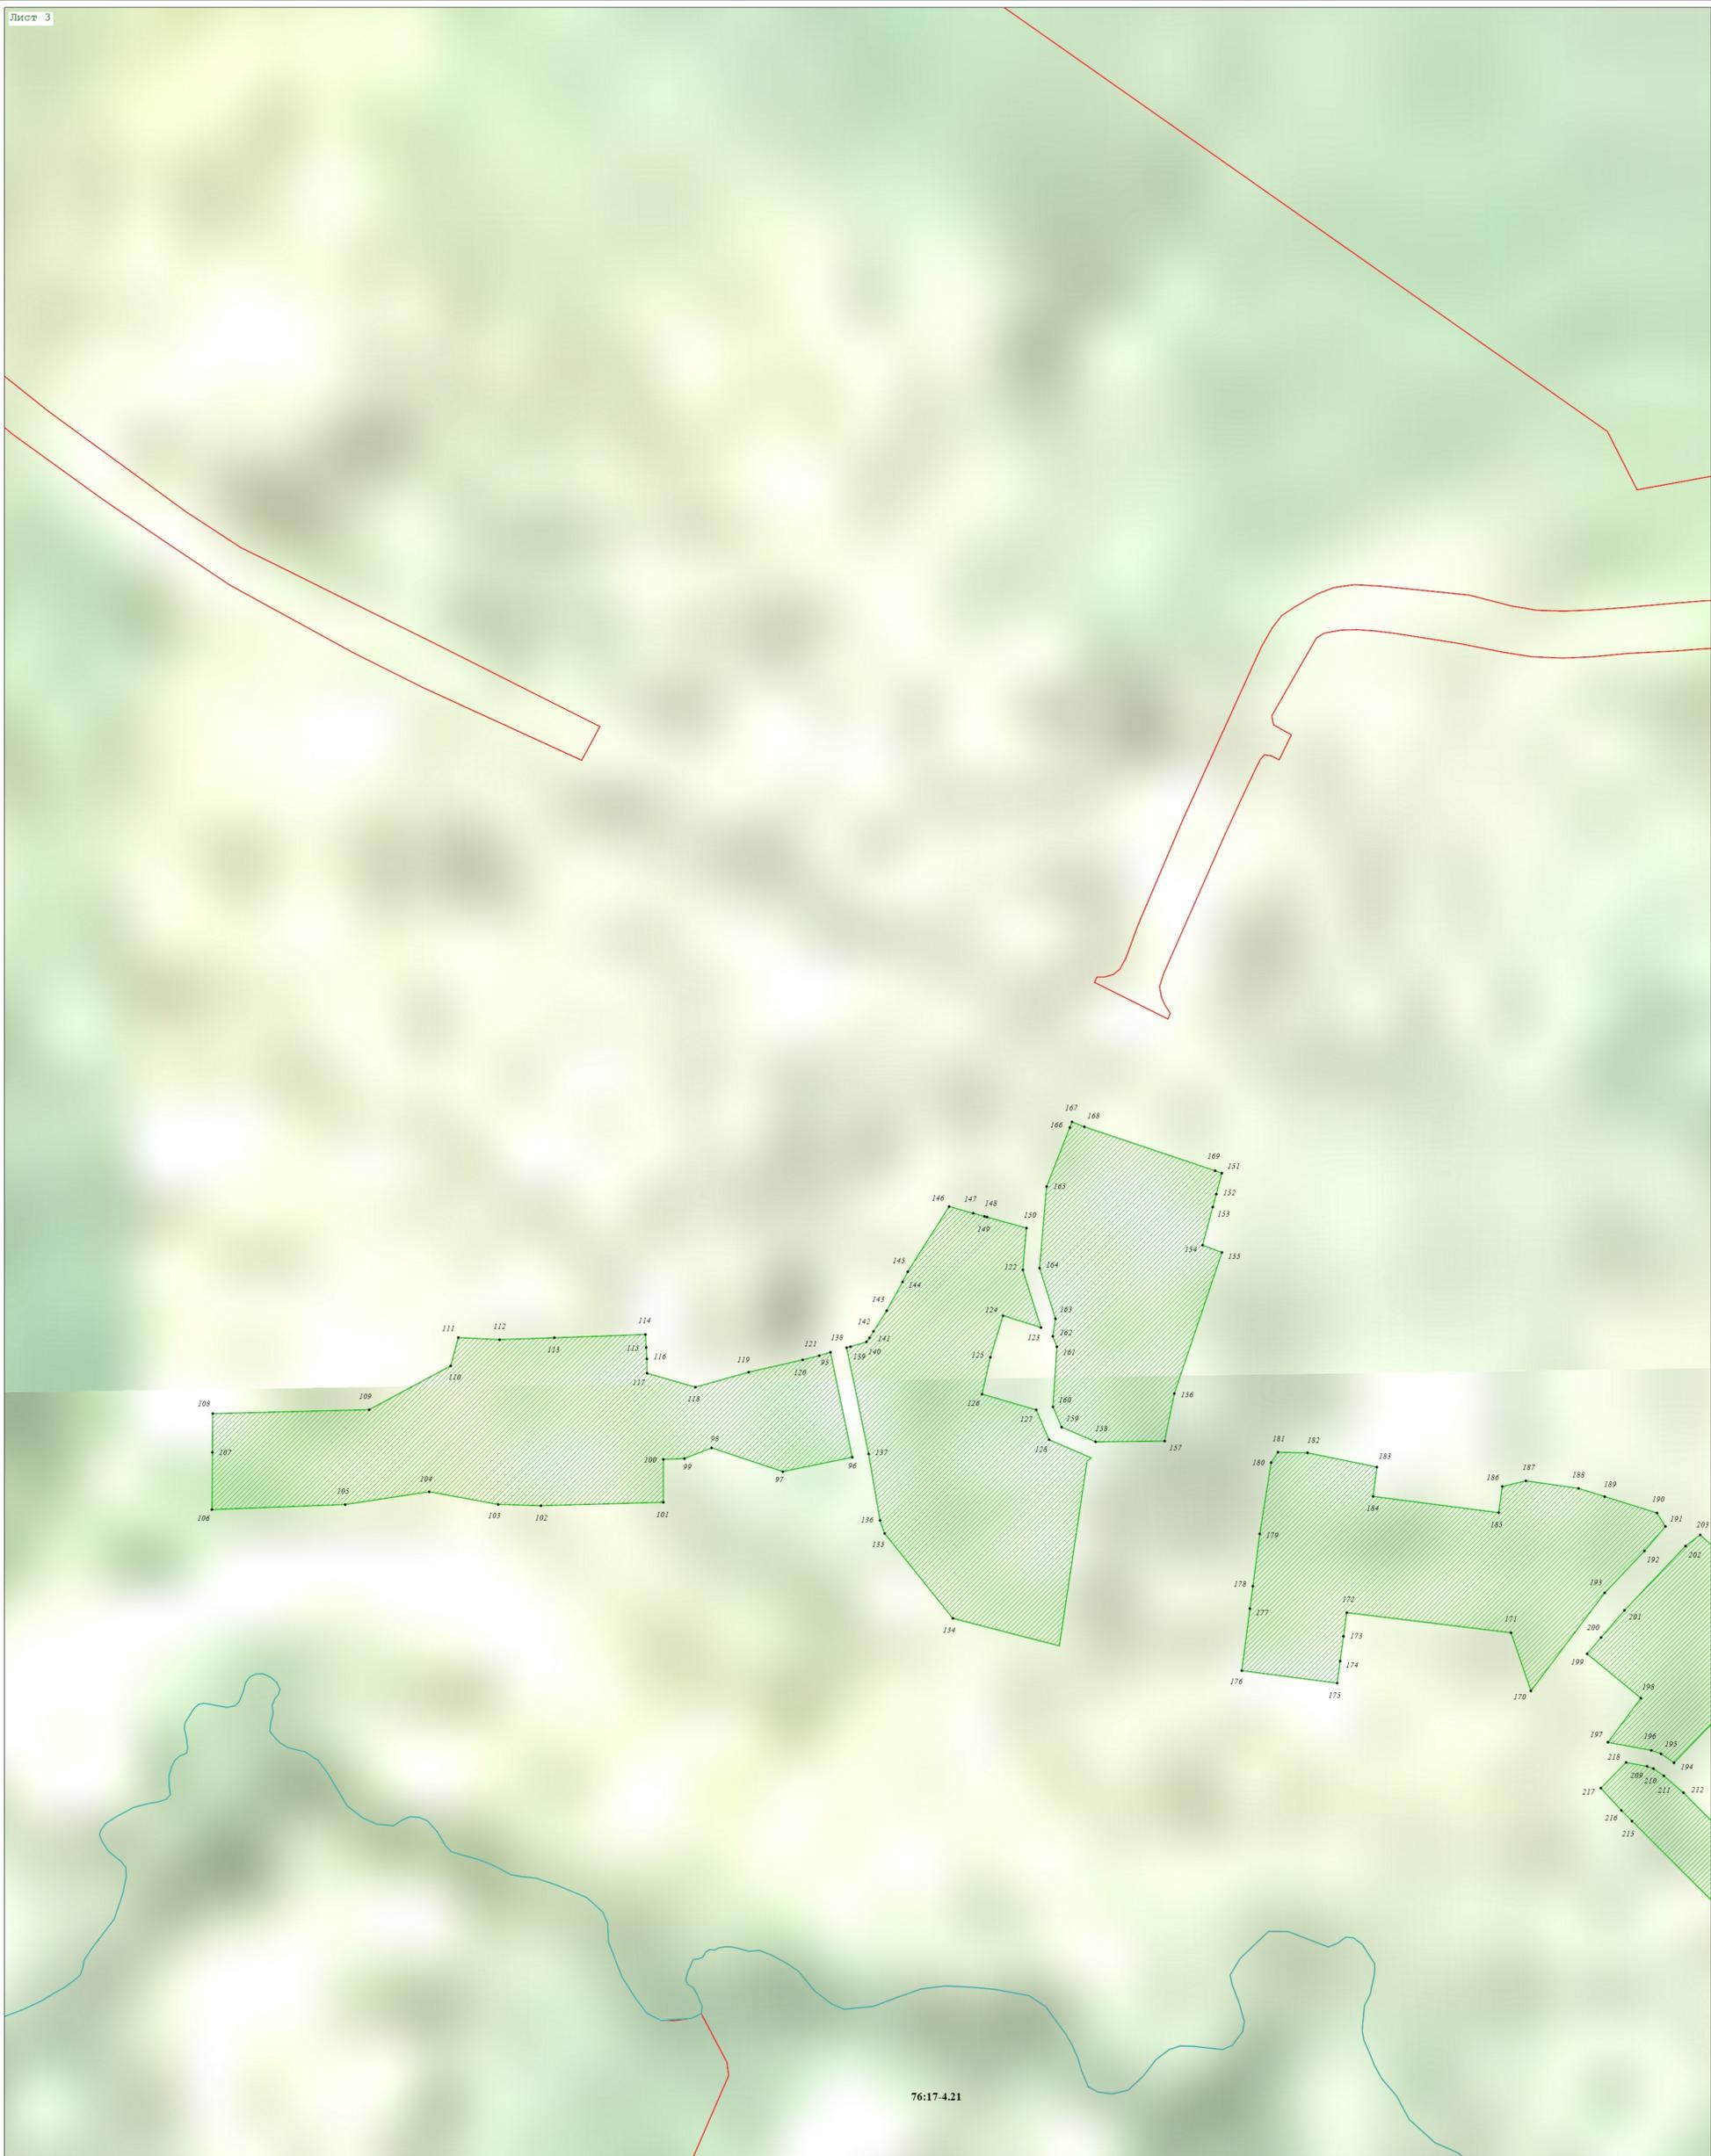

Используемые условные знаки и обозначения:


-  - Границы объекта
-  - Характерная точка
-  - Границы кадастрового квартала
-  - Границы населенного пункта, сведения о границах которого внесены в ЕГРН
-  - Реестровый номер населенного пункта, сведения о границах которого внесены в ЕГРН

Подпись \_\_\_\_\_ Дата « 22 » октября 20 21 г.

Место для оттиска печати (при наличии) лица, составившего описание местоположения границ объекта

Масштаб 1:1 000



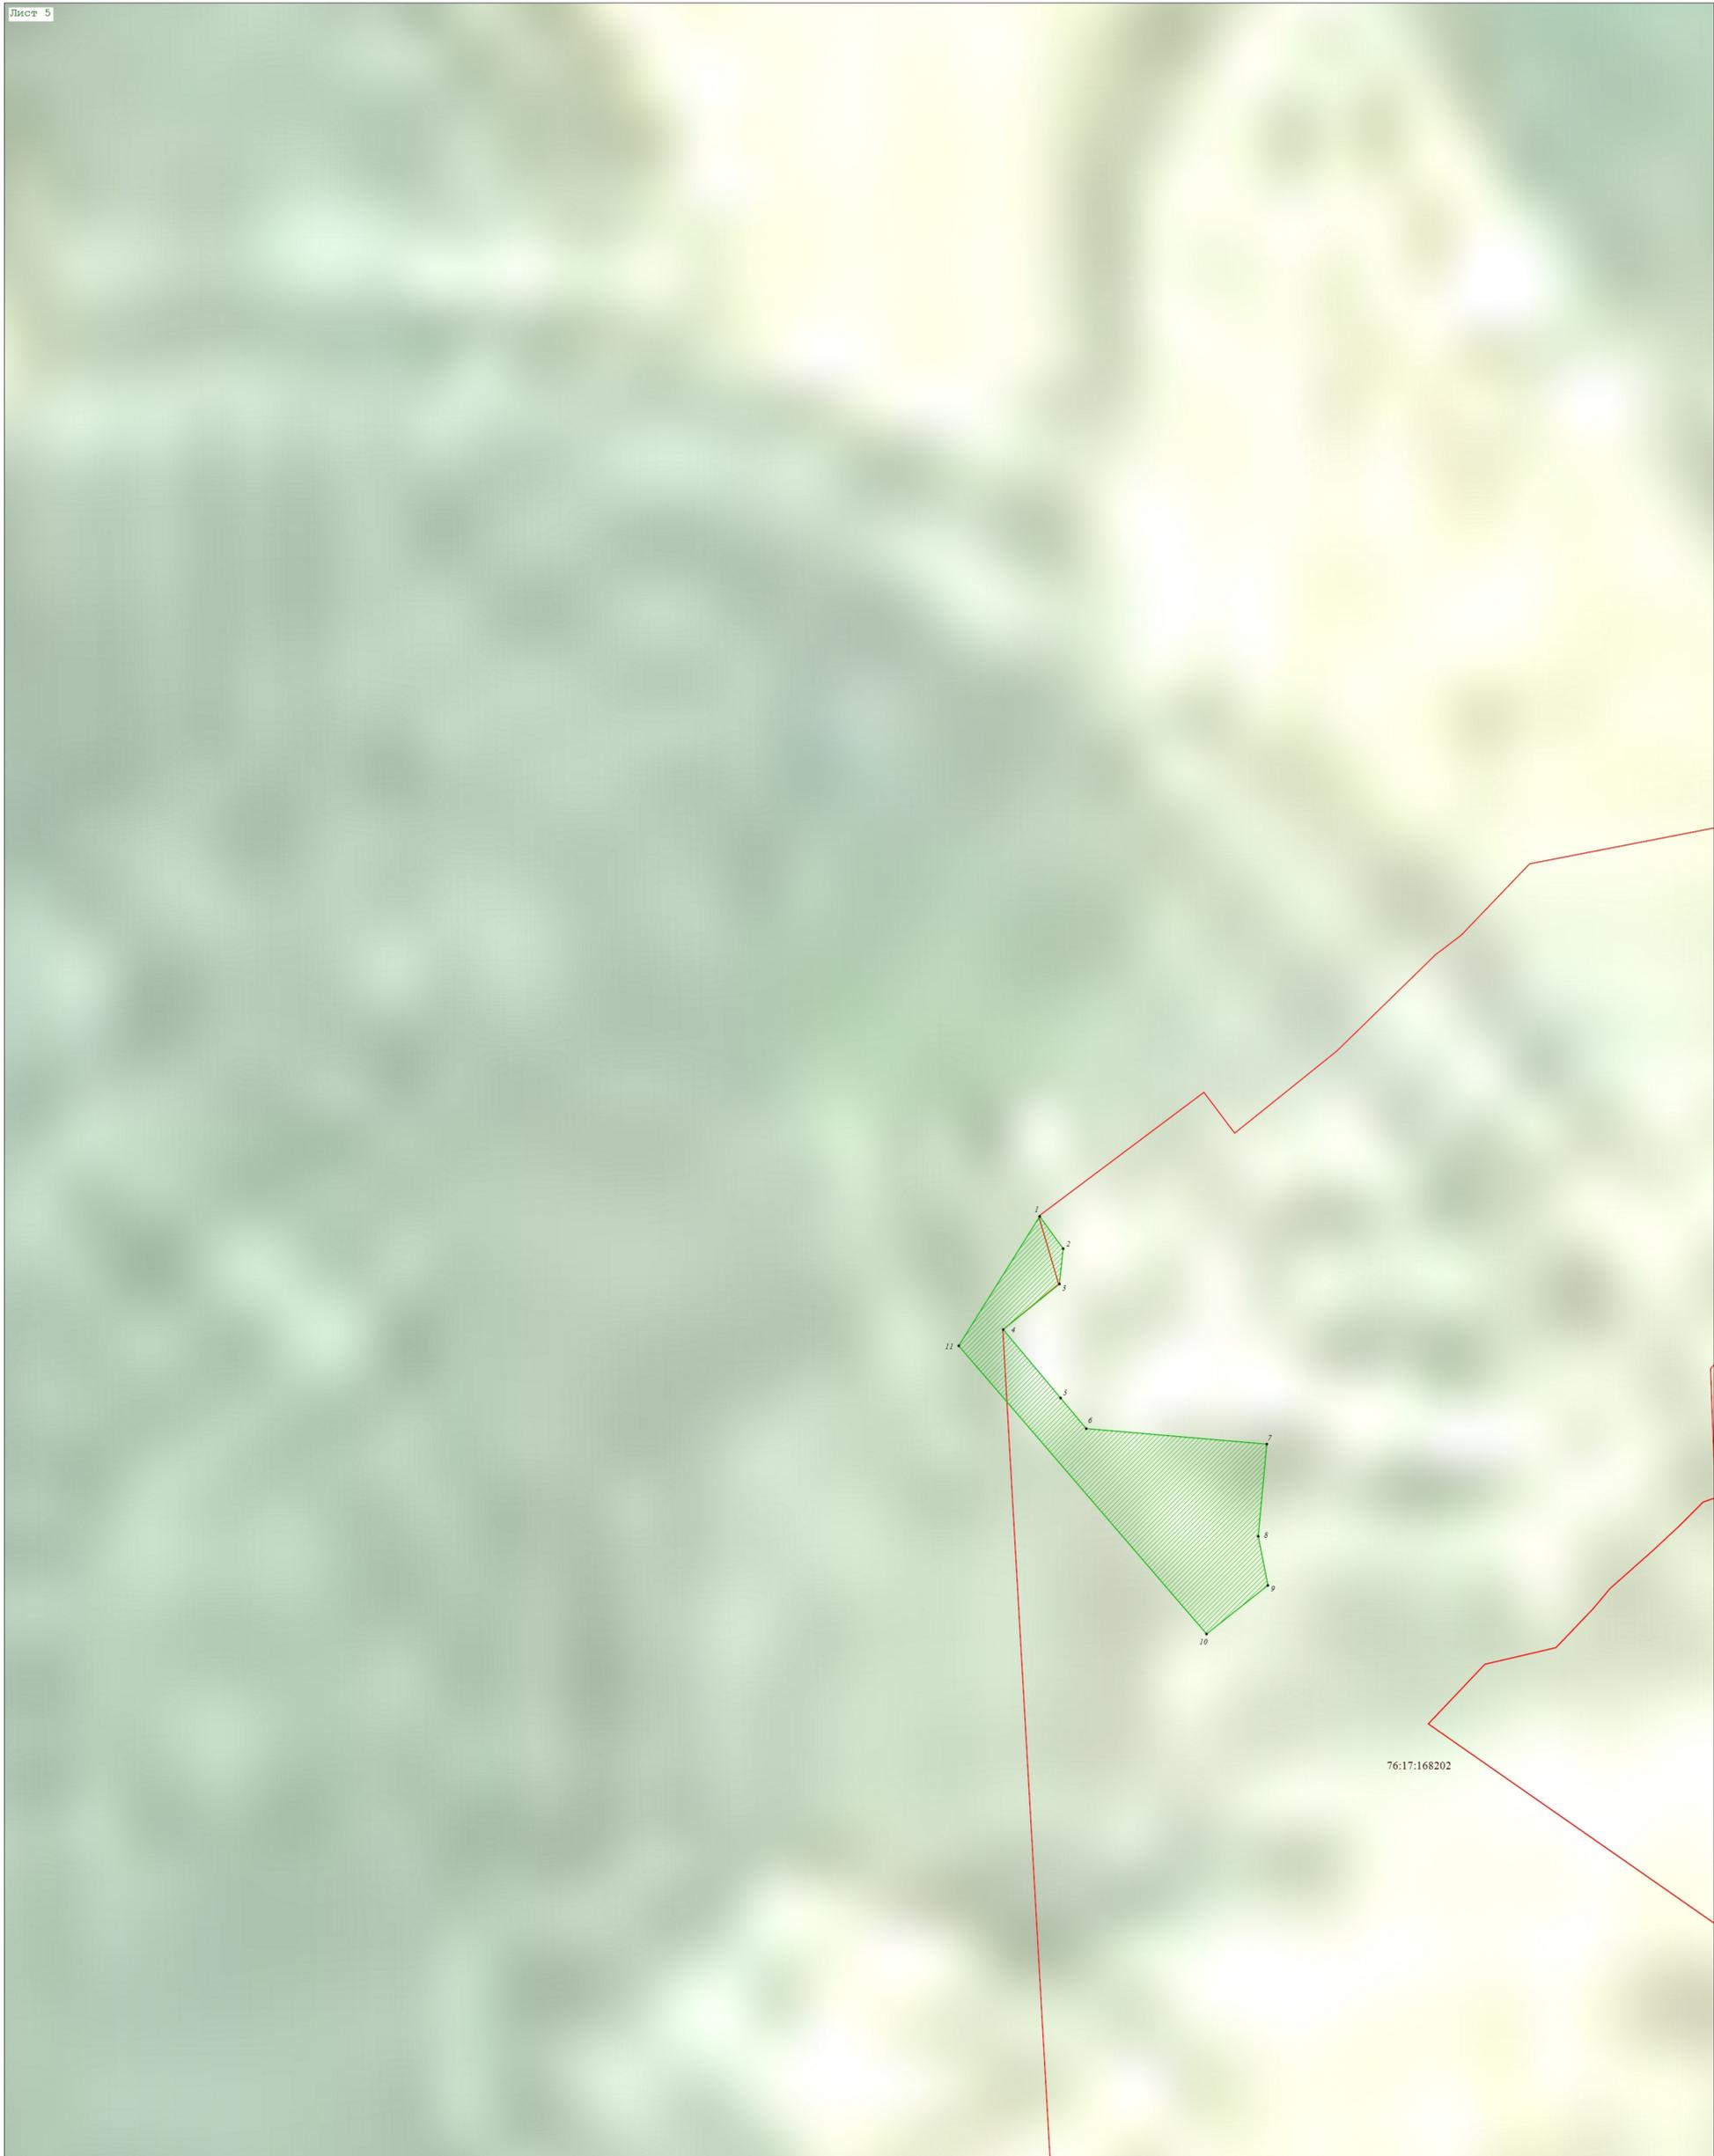

Масштаб 1:1 000

Используемые условные знаки и обозначения:

-  - Границы объекта
-  - Характерная точка
-  - Границы кадастрового квартала
-  - Границы населенного пункта, сведения о границах которого внесены в ЕГРН
-  - Реестровый номер населенного пункта, сведения о границах которого внесены в ЕГРН

Подпись \_\_\_\_\_ Дата « 22 » октября 20 21 г.

Место для оттиска печати (при наличии) лица, составившего описание местоположения границ объекта



Масштаб 1:1 000

Используемые условные знаки и обозначения:

-  - Границы объекта
-  - Характерная точка
-  - Границы кадастрового квартала
-  - Границы кадастрового квартала
- 76:17:174701 - Номер кадастрового квартала
-  - Границы наследного пункта, сведения о границах которого внесены в ЕГРН
-  - Реестровый номер наследного пункта, сведения о границах которого внесены в ЕГРН

Подпись \_\_\_\_\_ Дата « 22 » октября 20 21 г.

Место для оттиска печати (при наличии) лица, составившего описание местоположения границ объекта



Масштаб 1:1 000

**Используемые условные знаки и обозначения:**

-  - Границы объекта
  -  - Характерная точка
  -  - Границы кадастрового квартала
  -  - Границы населенного пункта, сведения о границах которого внесены в ЕГРН
- 76:17:174701 - Номер кадастрового квартала
- 76:17-4.21 - Реквизитный номер населенного пункта, сведения о границах которого внесены в ЕГРН

Подпись \_\_\_\_\_ Дата « 22 » октября 20 21 г.

Место для оттиска печати (при наличии) лица, составившего описание местоположения границ объекта





Использовать условные знаки и обозначения:  
- Границы области  
- Границы административного покрытия  
- Номер административного покрытия  
- Границы населенного пункта, сведения о границах которого внесены в ЕГРН  
- Реконструктивный номер населенного пункта, сведения о границах которого внесены в ЕГРН

Подпись \_\_\_\_\_ Дата « 22 » октября 20 21 г.

Место для оттиска печати (при наличии) лица, составившего описание местоположения граници области

Масштаб 1:16 000

Прохождение границы		Описание прохождения границы
от точки	до точки	
1	2	3
1		
1	2	-
2	3	-
3	4	-
4	5	-
5	6	-
6	7	-
7	8	-
8	9	-
9	10	-
10	11	-
11	1	-
2		
12	13	-
13	14	-
14	15	-
15	16	-
16	17	-
17	18	-
18	19	-
19	20	-
20	21	-
21	22	-
22	12	-
3		
23	24	-
24	25	-
25	26	-
26	27	-
27	28	-
28	29	-
29	30	-
30	23	-
4		
31	32	-
32	33	-
33	34	-
34	35	-
35	36	-
36	37	-
37	38	-
38	39	-
39	40	-
40	41	-
41	42	-
42	43	-
43	44	-
44	45	-
45	46	-
46	47	-
47	31	-
5		
48	49	-
49	50	-
50	51	-

1	2	3
51	52	-
52	53	-
53	54	-
54	55	-
55	56	-
56	48	-
6		
57	58	-
58	59	-
59	60	-
60	57	-
7		
61	62	-
62	63	-
63	64	-
64	65	-
65	66	-
66	67	-
67	68	-
68	69	-
69	70	-
70	71	-
71	72	-
72	73	-
73	74	-
74	75	-
75	76	-
76	361	-
361	78	-
78	79	-
79	61	-
8		
80	81	-
81	82	-
82	83	-
83	84	-
84	85	-
85	34	-
34	33	-
33	32	-
32	31	-
31	90	-
90	91	-
91	92	-
92	93	-
93	94	-
94	80	-
9		
95	96	-
96	97	-
97	98	-
98	99	-
99	100	-
100	101	-
101	102	-
102	103	-
103	104	-

1	2	3
104	105	-
105	106	-
106	107	-
107	108	-
108	109	-
109	110	-
110	111	-
111	112	-
112	113	-
113	114	-
114	115	-
115	116	-
116	117	-
117	118	-
118	119	-
119	120	-
120	121	-
121	95	-
10		
122	123	-
123	124	-
124	125	-
125	126	-
126	127	-
127	128	-
128	370	-
370	384	-
384	383	-
383	382	-
382	381	-
381	134	-
134	135	-
135	136	-
136	137	-
137	138	-
138	139	-
139	140	-
140	141	-
141	142	-
142	143	-
143	144	-
144	145	-
145	146	-
146	147	-
147	148	-
148	149	-
149	150	-
150	122	-
11		
151	152	-
152	153	-
153	154	-
154	155	-
155	156	-
156	157	-
157	158	-
158	159	-

1	2	3
159	160	-
160	161	-
161	162	-
162	163	-
163	164	-
164	165	-
165	166	-
166	167	-
167	168	-
168	169	-
169	151	-
12		
170	171	-
171	172	-
172	173	-
173	174	-
174	175	-
175	176	-
176	177	-
177	178	-
178	179	-
179	180	-
180	181	-
181	182	-
182	183	-
183	184	-
184	185	-
185	186	-
186	187	-
187	188	-
188	189	-
189	190	-
190	191	-
191	192	-
192	193	-
193	170	-
13		
194	195	-
195	196	-
196	197	-
197	198	-
198	199	-
199	200	-
200	201	-
201	202	-
202	203	-
203	204	-
204	205	-
205	206	-
206	207	-
207	208	-
208	194	-
14		
209	210	-
210	211	-
211	212	-
212	213	-

<b>1</b>	<b>2</b>	<b>3</b>
213	214	-
214	215	-
215	216	-
216	217	-
217	218	-
218	209	-
15		
219	220	-
220	221	-
221	222	-
222	223	-
223	224	-
224	225	-
225	226	-
226	227	-
227	228	-
228	229	-
229	230	-
230	231	-
231	232	-
232	233	-
233	234	-
234	235	-
235	236	-
236	237	-
237	238	-
238	239	-
239	219	-
16		
240	241	-
241	242	-
242	243	-
243	244	-
244	245	-
245	246	-
246	247	-
247	248	-
248	249	-
249	250	-
250	251	-
251	252	-
252	253	-
253	254	-
254	255	-
255	256	-
256	240	-