



# А Д М И Н И С Т Р А Ц И Я ЯРОСЛАВСКОГО МУНИЦИПАЛЬНОГО РАЙОНА П О С Т А Н О В Л Е Н И Е

06.02.2023

№ 265

**О внесении изменений в постановление Администрации Ярославского муниципального района от 30.11.2017 № 4033 «Об утверждении схемы размещения нестационарных торговых объектов на территории Ярославского муниципального района»**

В соответствии с Решением Муниципального Совета Ярославского муниципального района от 22.02.2018 № 9 «О Порядке размещения нестационарных торговых объектов на территории Ярославского муниципального района» Администрация района **п о с т а н о в л я е т**:

1. Внести следующие изменения в схему размещения нестационарных торговых объектов на территории Ярославского муниципального района, утвержденную постановлением Администрации Ярославского муниципального района от 30.11.2017 № 4033:

1.1. В разделе «Заволжское сельское поселение» строки 2.10 и 2.11 исключить.

1.2. В разделе «Некрасовское сельское поселение» строку 7.2 исключить.

1.3. В строке «Итого мест для размещения» слова «павильонов – 44» заменить словами «павильонов – 41», слова «итого: 143» заменить словами «итого: 140».

1.4. Карты-схемы расположения нестационарных торговых объектов на территории Ярославского муниципального района, указанных в разделе «Заволжское сельское поселение» в строках 2.8 и 2.9, в разделе «Некрасовское сельское поселение» в строках 7.1, 7.3, 7.4 и 7.17, утвердить в редакции согласно приложению.

2. Разместить постановление на официальном сайте органов местного самоуправления Ярославского муниципального района в информационно-телекоммуникационной сети «Интернет».

3. Постановление вступает в силу со дня официального опубликования.


Глава Ярославского  
муниципального района

Н.В. Золотников




ПРИЛОЖЕНИЕ  
к постановлению  
Администрации ЯМР  
от 06.02.2023 № 265

Карты – схемы  
расположения нестационарных торговых объектов на территории Ярославского муниципального района

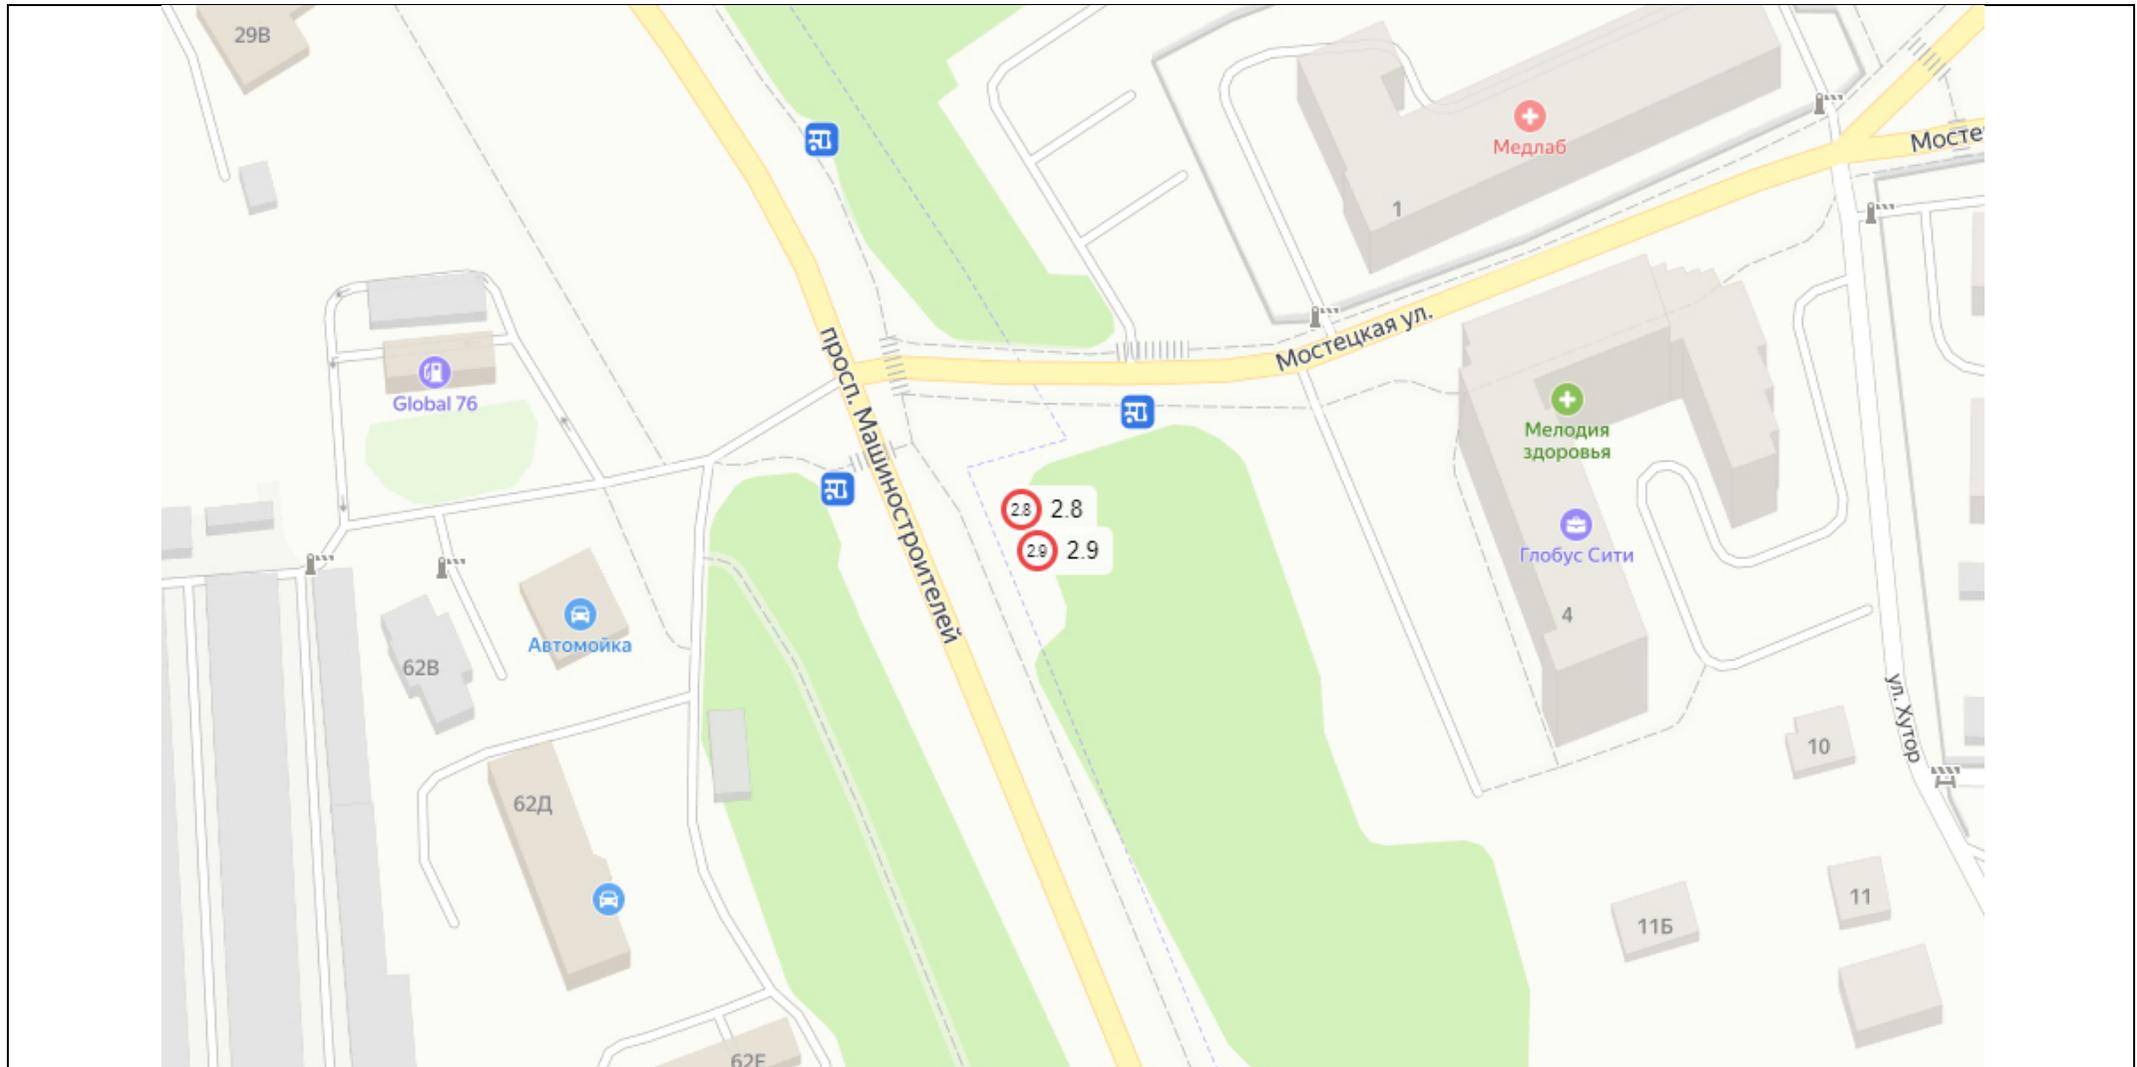

2.8 пересечение пр.Машиностроителей и ул.Мостецкой п.Красный Бор, 30 кв.м, продовольственные товары

2.9 пересечение пр.Машиностроителей и ул.Мостецкой п.Красный Бор, 30 кв.м, продовольственные товары

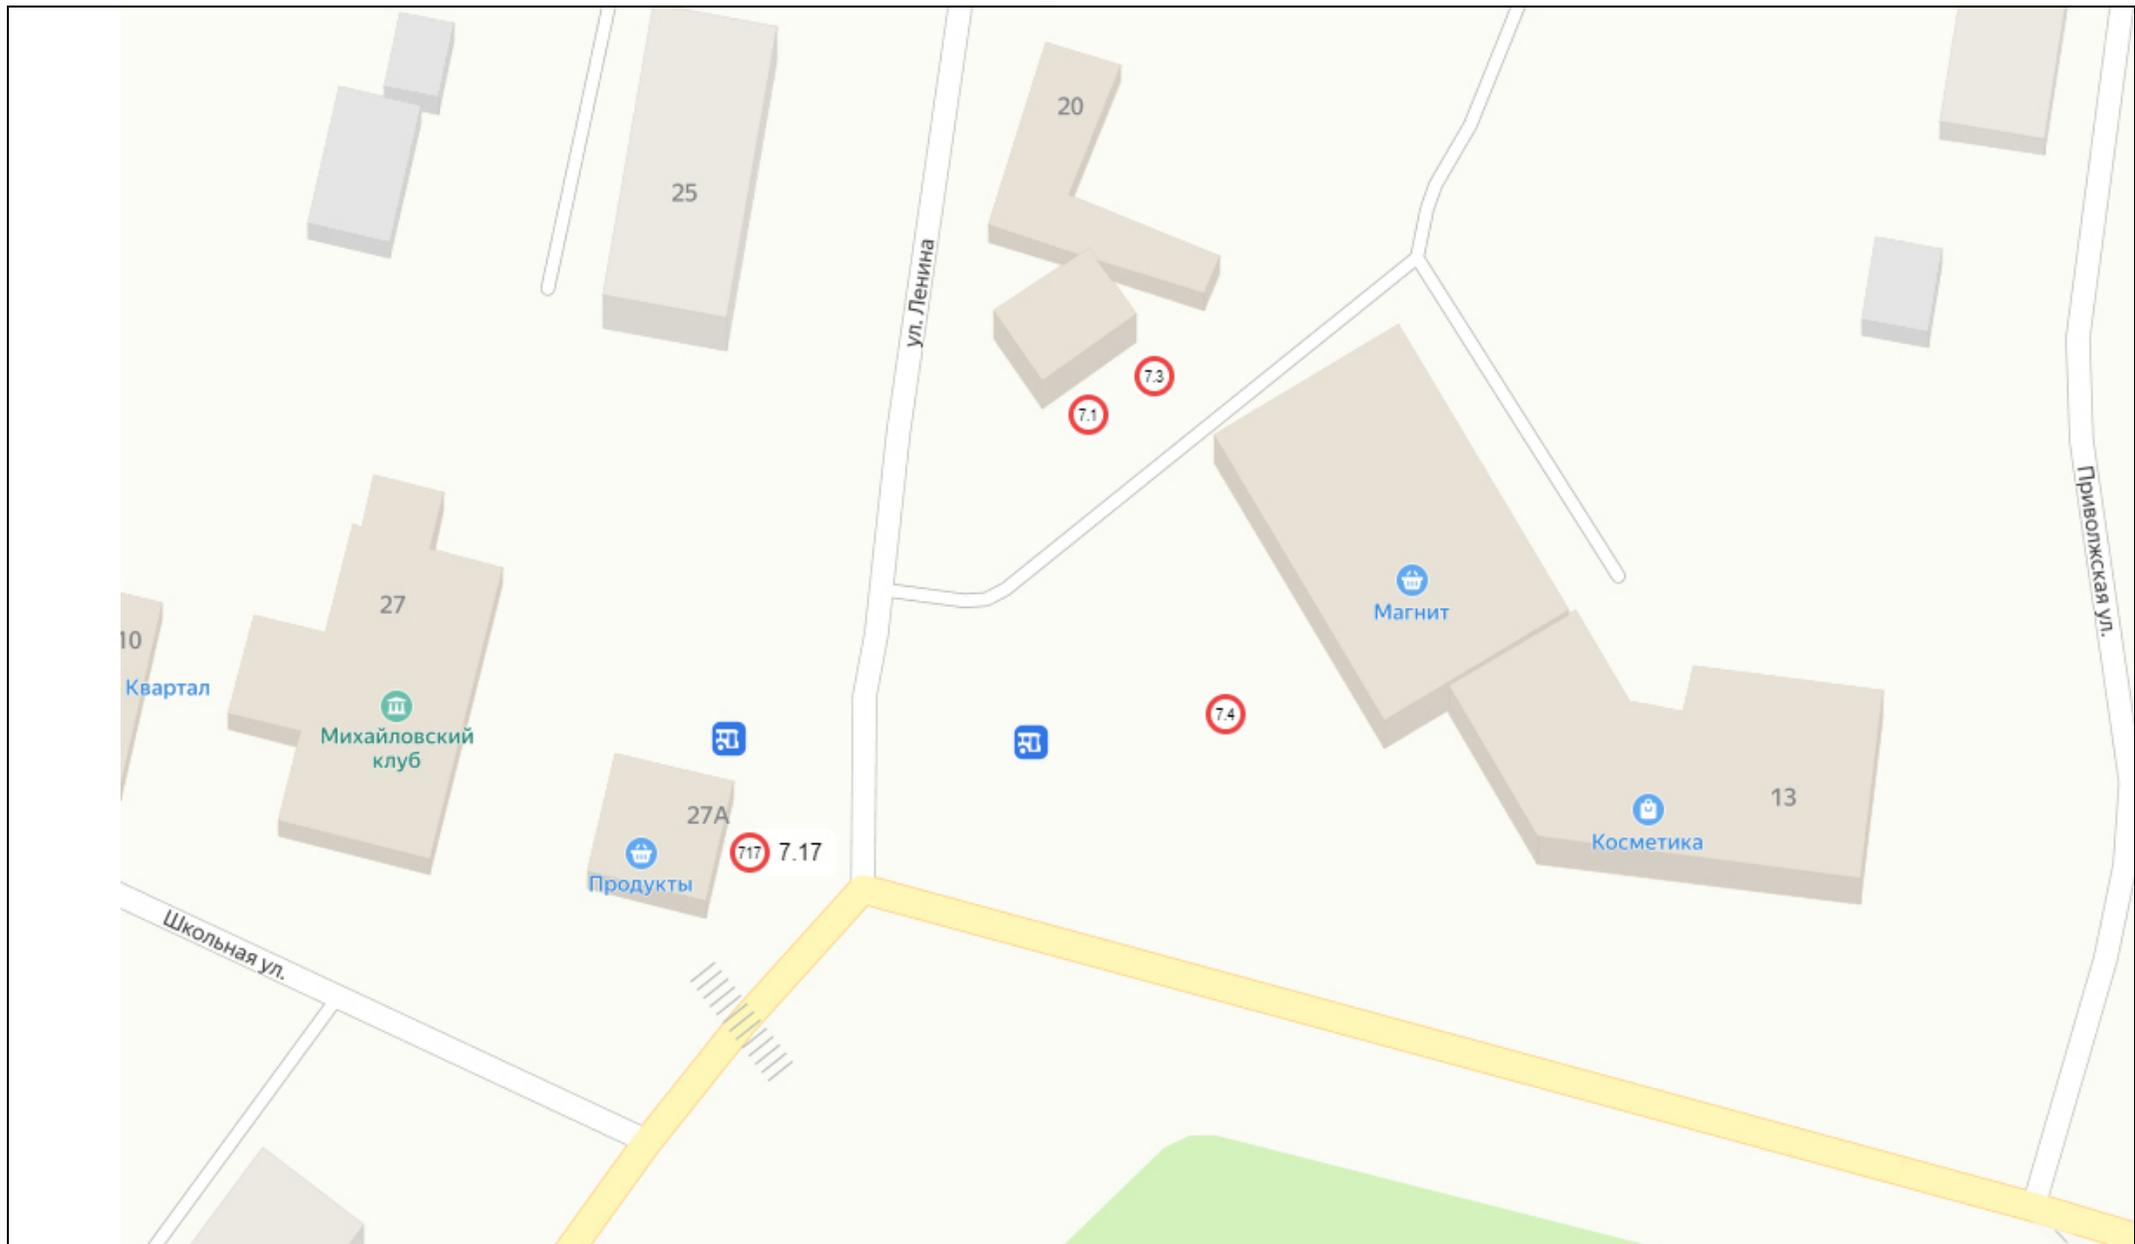

7.1 пос.Михайловский, ул.Ленина, у д.20, киоск, 15 кв.м, периодическая печатная продукция

7.3 пос.Михайловский, ул.Ленина, у д.20, киоск, 15 кв.м, непродовольственные товары

7.4 пос.Михайловский, ул.Приволжская, у д.13, павильон, 99 кв.м, продовольственные товары

7.17 пос.Михайловский, ул.Ленина, в районе д.27, павильон, 30 кв.м, непродовольственные товары