


Правила землепользования и застройки

Ивняковского сельского поселения Ярославского района Ярославской области.

Карта градостроительного зонирования территории: дер. Чурилково Масштаб 1:4 000.



дер. Чурилково

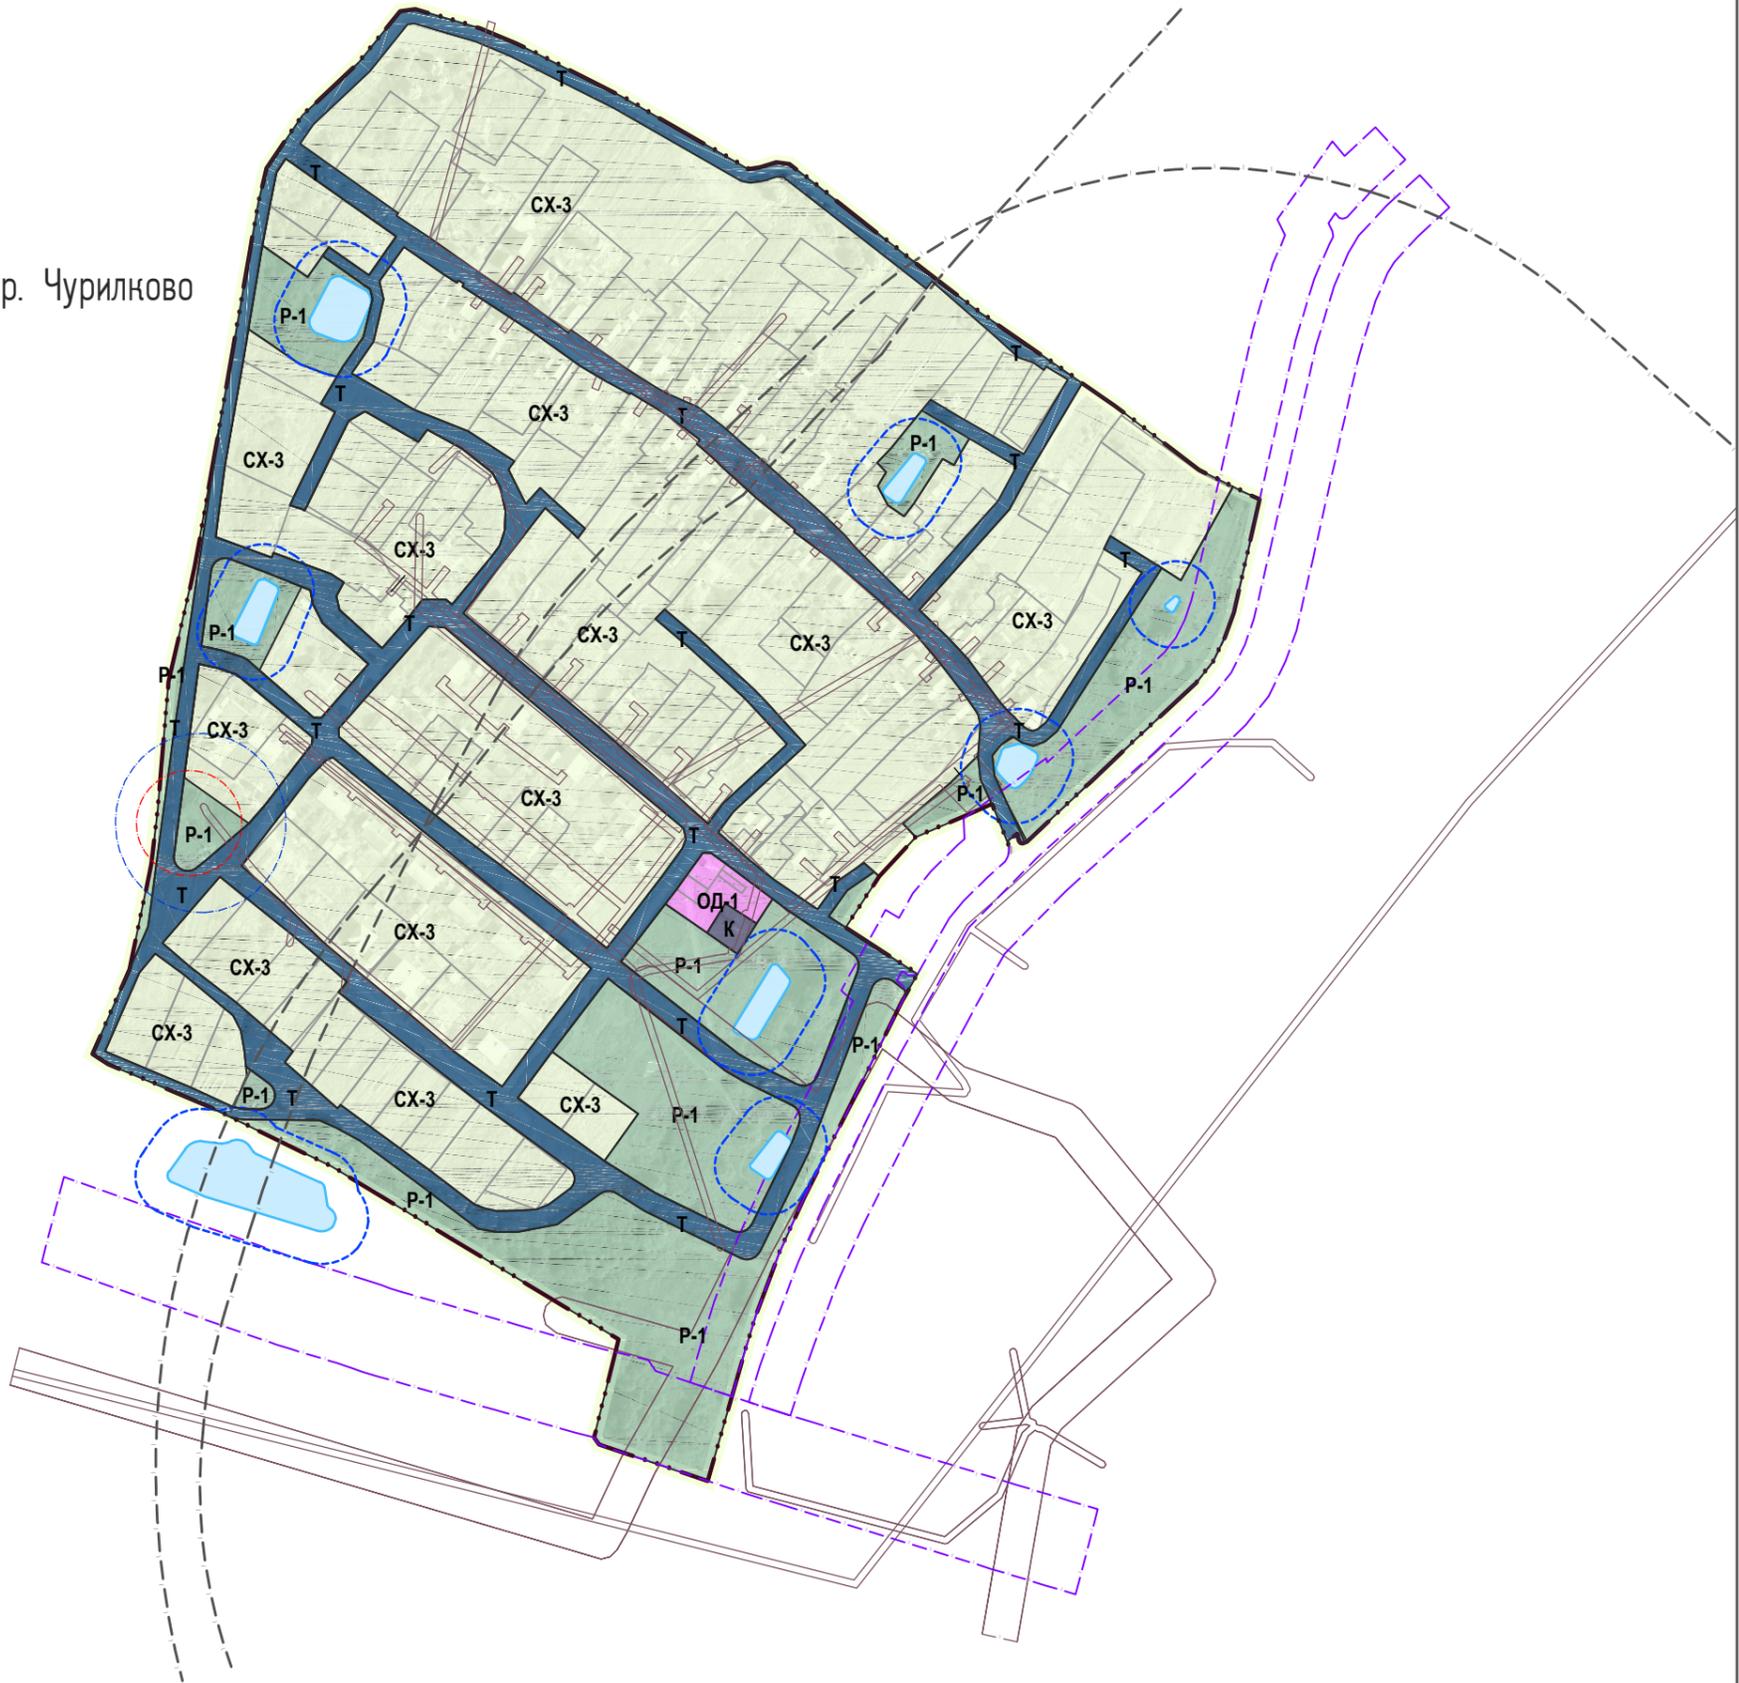

УСЛОВНЫЕ ОБОЗНАЧЕНИЯ

ГРАНИЦЫ

—••••— ГРАНИЦА НАСЕЛЕННОГО ПУНКТА

ЗОНЫ СЕЛЬСКОХОЗЯЙСТВЕННОГО НАЗНАЧЕНИЯ

СХ-3 ЗОНА СЕЛЬСКОХОЗЯЙСТВЕННОГО НАЗНАЧЕНИЯ, ПРЕДНАЗНАЧЕННАЯ ДЛЯ ВЕДЕНИЯ САДОВОДСТВА, ЛИЧНОГО ПОДСОБНОГО ХОЗЯЙСТВА В ГРАНИЦАХ НАСЕЛЕННЫХ ПУНКТОВ

ОБЩЕСТВЕННО ДЕЛОВЫЕ ЗОНЫ

ОД-1 ЗОНА ДЕЛОВОГО И КОММЕРЧЕСКОГО НАЗНАЧЕНИЯ

ЗОНЫ РЕКРЕАЦИОННОГО НАЗНАЧЕНИЯ

Р-1 ЗОНА РЕКРЕАЦИИ

ЗОНЫ ТРАНСПОРТНОЙ ИНФРАСТРУКТУРЫ

Т ЗОНА ТРАНСПОРТНОЙ ИНФРАСТРУКТУРЫ

ЗОНА КОММУНАЛЬНОГО ОБСЛУЖИВАНИЯ

К ЗОНА КОММУНАЛЬНОГО ОБСЛУЖИВАНИЯ

ЗОНЫ С ОСОБЫМИ УСЛОВИЯМИ ИСПОЛЬЗОВАНИЯ ТЕРРИТОРИИ

— — — — — САНИТАРНО-ЗАЩИТНАЯ ЗОНА

— — — — — ПРИДОРОЖНАЯ ПОЛОСА АВТОМОБИЛЬНОЙ ДОРОГИ

— — — — — ОХРАННАЯ ЗОНА ЛИНЕЙНЫХ ОБЪЕКТОВ

— — — — — БЕРЕГОВАЯ ПОЛОСА ВОДНЫХ ОБЪЕКТОВ

— — — — — ГРАНИЦА 1-ОГО ПОЯСА ЗСО ИСТОЧНИКА ПИТЬЕВОГО ВОДОСНАБЖЕНИЯ

— — — — — ГРАНИЦА 2-ОГО ПОЯСА ЗСО ИСТОЧНИКА ПИТЬЕВОГО ВОДОСНАБЖЕНИЯ

* Населенный пункт д. Чурилково полностью расположен в зоне катастрофического подтопления и 3-ем поясе ЗСО источников питьевого водоснабжения ООО "Янос".

Правила землепользования и застройки Ивняковского сельского поселения Ярославского района Ярославской области.

Карта градостроительного зонирования :
дер. Чурилково М 1:4000

Архитектор: Травин И.С.
Администрация ЯМР 2018 г.