

ОПИСАНИЕ МЕСТОПОЛОЖЕНИЯ ГРАНИЦ

Российская Федерация, Ярославская область, Ярославский район, Заволжское сельское поселение, д. Мамаево

(наименование объекта, местоположение границ которого описано (далее - объект))

Раздел 1

Сведения об объекте

№ п/п	Характеристики объекта	Описание характеристик
1	2	3
1.	Местоположение объекта	150542, Ярославская область, район Ярославский, деревня Мамаево
2.	Площадь объекта +/- величина погрешности определения площади (P +/- Дельта P)	72244 +/- 94 м ²
3.	Иные характеристики объекта	-

№ п/п	Характеристики объекта		Описание характеристик		
1	2		3		
Раздел 2					
Сведения о местоположении границ объекта					
1. Система координат МСК-76					
2. Сведения о характерных точках границ объекта					
Обозначение характерных точек границ	Координаты, м		Метод определения координат характерной точки	Средняя квадратическая погрешность положения характерной точки (Мт), м	Описание обозначения точки на местности (при наличии)
	X	Y			
1	2	3	4	5	6
1	398949.92	1344005.28	Метод спутниковых геодезических измерений (определений)	0.10	-
2	398952.72	1344003.83	Метод спутниковых геодезических измерений (определений)	0.10	-
3	398955.02	1344003.24	Метод спутниковых геодезических измерений (определений)	0.10	-
4	398957.18	1344003.27	Метод спутниковых геодезических измерений (определений)	0.10	-
5	398959.55	1344003.81	Метод спутниковых геодезических измерений (определений)	0.10	-
6	398961.74	1344004.44	Метод спутниковых геодезических измерений (определений)	0.10	-
7	398966.31	1344006.07	Метод спутниковых геодезических измерений (определений)	0.10	-
8	398972.19	1344007.97	Метод спутниковых геодезических измерений (определений)	0.10	-
9	398975.40	1344008.95	Метод спутниковых геодезических	0.10	-

2. Сведения о характерных точках границ объекта					
Обозначение характерных точек границ	Координаты, м		Метод определения координат характерной точки	Средняя квадратическая погрешность положения характерной точки (Mt), м	Описание обозначения точки на местности (при наличии)
	X	Y			
1	2	3	4	5	6
			измерений (определений)		
10	398978.43	1344009.21	Метод спутниковых геодезических измерений (определений)	0.10	-
11	398982.39	1344009.07	Метод спутниковых геодезических измерений (определений)	0.10	-
12	398988.78	1344008.68	Метод спутниковых геодезических измерений (определений)	0.10	-
13	398998.92	1344008.21	Метод спутниковых геодезических измерений (определений)	0.10	-
14	399006.15	1344007.97	Метод спутниковых геодезических измерений (определений)	0.10	-
15	399011.46	1344008.01	Метод спутниковых геодезических измерений (определений)	0.10	-
16	399017.87	1344008.16	Метод спутниковых геодезических измерений (определений)	0.10	-
17	399023.61	1344008.50	Метод спутниковых геодезических измерений (определений)	0.10	-
18	399029.53	1344008.53	Метод спутниковых геодезических измерений (определений)	0.10	-
19	399035.24	1344008.31	Метод спутниковых геодезических измерений (определений)	0.10	-

2. Сведения о характерных точках границ объекта					
Обозначение характерных точек границ	Координаты, м		Метод определения координат характерной точки	Средняя квадратическая погрешность положения характерной точки (Mt), м	Описание обозначения точки на местности (при наличии)
	X	Y			
1	2	3	4	5	6
20	399041.79	1344008.08	Метод спутниковых геодезических измерений (определений)	0.10	-
21	399052.62	1344007.59	Метод спутниковых геодезических измерений (определений)	0.10	-
22	399059.54	1344007.26	Метод спутниковых геодезических измерений (определений)	0.10	-
23	399066.20	1344006.86	Метод спутниковых геодезических измерений (определений)	0.10	-
24	399074.03	1344006.34	Метод спутниковых геодезических измерений (определений)	0.10	-
25	399184.73	1343996.73	Метод спутниковых геодезических измерений (определений)	0.10	-
26	399194.88	1343996.32	Метод спутниковых геодезических измерений (определений)	0.10	-
27	399203.63	1343997.38	Метод спутниковых геодезических измерений (определений)	0.10	-
28	399213.05	1344001.66	Метод спутниковых геодезических измерений (определений)	0.10	-
29	399219.84	1344006.66	Метод спутниковых геодезических измерений (определений)	0.10	-
30	399224.96	1344011.68	Метод спутниковых геодезических	0.10	-

2. Сведения о характерных точках границ объекта					
Обозначение характерных точек границ	Координаты, м		Метод определения координат характерной точки	Средняя квадратическая погрешность положения характерной точки (Mt), м	Описание обозначения точки на местности (при наличии)
	X	Y			
1	2	3	4	5	6
			измерений (определений)		
31	399228.81	1344016.67	Метод спутниковых геодезических измерений (определений)	0.10	-
32	399231.84	1344023.19	Метод спутниковых геодезических измерений (определений)	0.10	-
33	399233.22	1344029.31	Метод спутниковых геодезических измерений (определений)	0.10	-
34	399233.89	1344036.89	Метод спутниковых геодезических измерений (определений)	0.10	-
35	399234.12	1344049.00	Метод спутниковых геодезических измерений (определений)	0.10	-
36	399232.31	1344078.23	Метод спутниковых геодезических измерений (определений)	0.10	-
37	399230.55	1344108.09	Метод спутниковых геодезических измерений (определений)	0.10	-
38	399227.31	1344146.34	Метод спутниковых геодезических измерений (определений)	0.10	-
39	399226.17	1344157.53	Метод спутниковых геодезических измерений (определений)	0.10	-
40	399225.17	1344166.48	Метод спутниковых геодезических измерений (определений)	0.10	-

2. Сведения о характерных точках границ объекта					
Обозначение характерных точек границ	Координаты, м		Метод определения координат характерной точки	Средняя квадратическая погрешность положения характерной точки (Mt), м	Описание обозначения точки на местности (при наличии)
	X	Y			
1	2	3	4	5	6
41	399224.13	1344174.75	Метод спутниковых геодезических измерений (определений)	0.10	-
42	399221.32	1344203.15	Метод спутниковых геодезических измерений (определений)	0.10	-
43	399219.45	1344226.63	Метод спутниковых геодезических измерений (определений)	0.10	-
44	399218.21	1344238.14	Метод спутниковых геодезических измерений (определений)	0.10	-
45	399216.56	1344246.25	Метод спутниковых геодезических измерений (определений)	0.10	-
46	399215.42	1344250.48	Метод спутниковых геодезических измерений (определений)	0.10	-
47	399214.05	1344254.10	Метод спутниковых геодезических измерений (определений)	0.10	-
48	399211.94	1344258.73	Метод спутниковых геодезических измерений (определений)	0.10	-
49	399209.66	1344262.46	Метод спутниковых геодезических измерений (определений)	0.10	-
50	399206.48	1344266.15	Метод спутниковых геодезических измерений (определений)	0.10	-
51	399201.93	1344269.50	Метод спутниковых геодезических	0.10	-

2. Сведения о характерных точках границ объекта					
Обозначение характерных точек границ	Координаты, м		Метод определения координат характерной точки	Средняя квадратическая погрешность положения характерной точки (Mt), м	Описание обозначения точки на местности (при наличии)
	X	Y			
1	2	3	4	5	6
			измерений (определений)		
52	399195.80	1344273.66	Метод спутниковых геодезических измерений (определений)	0.10	-
53	399190.04	1344276.25	Метод спутниковых геодезических измерений (определений)	0.10	-
54	399184.81	1344277.22	Метод спутниковых геодезических измерений (определений)	0.10	-
55	399172.77	1344278.90	Метод спутниковых геодезических измерений (определений)	0.10	-
56	399146.64	1344279.94	Метод спутниковых геодезических измерений (определений)	0.10	-
57	399128.24	1344280.48	Метод спутниковых геодезических измерений (определений)	0.10	-
58	399125.95	1344279.78	Метод спутниковых геодезических измерений (определений)	0.10	-
59	399122.63	1344278.35	Метод спутниковых геодезических измерений (определений)	0.10	-
60	399119.14	1344276.01	Метод спутниковых геодезических измерений (определений)	0.10	-
61	399117.55	1344274.35	Метод спутниковых геодезических измерений (определений)	0.10	-

2. Сведения о характерных точках границ объекта					
Обозначение характерных точек границ	Координаты, м		Метод определения координат характерной точки	Средняя квадратическая погрешность положения характерной точки (Mt), м	Описание обозначения точки на местности (при наличии)
	X	Y			
1	2	3	4	5	6
62	399116.79	1344272.16	Метод спутниковых геодезических измерений (определений)	0.10	-
63	399116.02	1344270.10	Метод спутниковых геодезических измерений (определений)	0.10	-
64	399114.23	1344268.21	Метод спутниковых геодезических измерений (определений)	0.10	-
65	399112.86	1344267.30	Метод спутниковых геодезических измерений (определений)	0.10	-
66	399111.42	1344267.15	Метод спутниковых геодезических измерений (определений)	0.10	-
67	399108.74	1344267.49	Метод спутниковых геодезических измерений (определений)	0.10	-
68	399105.56	1344268.05	Метод спутниковых геодезических измерений (определений)	0.10	-
69	399082.28	1344271.08	Метод спутниковых геодезических измерений (определений)	0.10	-
70	399067.85	1344272.74	Метод спутниковых геодезических измерений (определений)	0.10	-
71	399057.35	1344274.09	Метод спутниковых геодезических измерений (определений)	0.10	-
72	399051.75	1344274.96	Метод спутниковых геодезических	0.10	-

2. Сведения о характерных точках границ объекта					
Обозначение характерных точек границ	Координаты, м		Метод определения координат характерной точки	Средняя квадратическая погрешность положения характерной точки (Mt), м	Описание обозначения точки на местности (при наличии)
	X	Y			
1	2	3	4	5	6
			измерений (определений)		
73	399048.19	1344275.38	Метод спутниковых геодезических измерений (определений)	0.10	-
74	399043.31	1344275.71	Метод спутниковых геодезических измерений (определений)	0.10	-
75	399039.44	1344275.85	Метод спутниковых геодезических измерений (определений)	0.10	-
76	399036.11	1344276.42	Метод спутниковых геодезических измерений (определений)	0.10	-
77	399033.19	1344277.03	Метод спутниковых геодезических измерений (определений)	0.10	-
78	399030.06	1344277.96	Метод спутниковых геодезических измерений (определений)	0.10	-
79	399026.73	1344279.31	Метод спутниковых геодезических измерений (определений)	0.10	-
80	399024.07	1344280.71	Метод спутниковых геодезических измерений (определений)	0.10	-
81	399021.74	1344281.77	Метод спутниковых геодезических измерений (определений)	0.10	-
82	399019.61	1344282.52	Метод спутниковых геодезических измерений (определений)	0.10	-

2. Сведения о характерных точках границ объекта					
Обозначение характерных точек границ	Координаты, м		Метод определения координат характерной точки	Средняя квадратическая погрешность положения характерной точки (Mt), м	Описание обозначения точки на местности (при наличии)
	X	Y			
1	2	3	4	5	6
83	399017.53	1344283.18	Метод спутниковых геодезических измерений (определений)	0.10	-
84	399014.95	1344283.77	Метод спутниковых геодезических измерений (определений)	0.10	-
85	399009.66	1344284.39	Метод спутниковых геодезических измерений (определений)	0.10	-
86	399001.05	1344285.40	Метод спутниковых геодезических измерений (определений)	0.10	-
87	398988.45	1344286.99	Метод спутниковых геодезических измерений (определений)	0.10	-
88	398973.15	1344289.38	Метод спутниковых геодезических измерений (определений)	0.10	-
89	398972.18	1344275.19	Метод спутниковых геодезических измерений (определений)	0.10	-
90	398971.24	1344259.69	Метод спутниковых геодезических измерений (определений)	0.10	-
91	398970.44	1344249.44	Метод спутниковых геодезических измерений (определений)	0.10	-
92	398969.26	1344236.43	Метод спутниковых геодезических измерений (определений)	0.10	-
93	398968.05	1344226.51	Метод спутниковых геодезических	0.10	-

2. Сведения о характерных точках границ объекта					
Обозначение характерных точек границ	Координаты, м		Метод определения координат характерной точки	Средняя квадратическая погрешность положения характерной точки (Mt), м	Описание обозначения точки на местности (при наличии)
	X	Y			
1	2	3	4	5	6
			измерений (определений)		
94	398967.07	1344219.93	Метод спутниковых геодезических измерений (определений)	0.10	-
95	398965.55	1344212.34	Метод спутниковых геодезических измерений (определений)	0.10	-
96	398963.88	1344203.56	Метод спутниковых геодезических измерений (определений)	0.10	-
97	398962.22	1344195.22	Метод спутниковых геодезических измерений (определений)	0.10	-
98	398960.48	1344187.27	Метод спутниковых геодезических измерений (определений)	0.10	-
99	398958.98	1344178.81	Метод спутниковых геодезических измерений (определений)	0.10	-
100	398958.00	1344169.86	Метод спутниковых геодезических измерений (определений)	0.10	-
101	398957.42	1344160.67	Метод спутниковых геодезических измерений (определений)	0.10	-
102	398957.37	1344150.01	Метод спутниковых геодезических измерений (определений)	0.10	-
103	398957.49	1344141.19	Метод спутниковых геодезических измерений (определений)	0.10	-


2. Сведения о характерных точках границ объекта					
Обозначение характерных точек границ	Координаты, м		Метод определения координат характерной точки	Средняя квадратическая погрешность положения характерной точки (Mt), м	Описание обозначения точки на местности (при наличии)
	X	Y			
1	2	3	4	5	6
104	398957.75	1344131.67	Метод спутниковых геодезических измерений (определений)	0.10	-
105	398957.95	1344122.26	Метод спутниковых геодезических измерений (определений)	0.10	-
106	398958.58	1344111.84	Метод спутниковых геодезических измерений (определений)	0.10	-
107	398960.14	1344096.90	Метод спутниковых геодезических измерений (определений)	0.10	-
108	398961.48	1344081.54	Метод спутниковых геодезических измерений (определений)	0.10	-
109	398961.74	1344075.15	Метод спутниковых геодезических измерений (определений)	0.10	-
110	398961.67	1344069.24	Метод спутниковых геодезических измерений (определений)	0.10	-
111	398961.29	1344063.40	Метод спутниковых геодезических измерений (определений)	0.10	-
112	398960.45	1344057.09	Метод спутниковых геодезических измерений (определений)	0.10	-
113	398957.87	1344044.80	Метод спутниковых геодезических измерений (определений)	0.10	-
114	398955.29	1344031.65	Метод спутниковых геодезических	0.10	-

2. Сведения о характерных точках границ объекта					
Обозначение характерных точек границ	Координаты, м		Метод определения координат характерной точки	Средняя квадратическая погрешность положения характерной точки (Mt), м	Описание обозначения точки на местности (при наличии)
	X	Y			
1	2	3	4	5	6
			измерений (определений)		
115	398952.72	1344020.73	Метод спутниковых геодезических измерений (определений)	0.10	-
116	398950.89	1344014.67	Метод спутниковых геодезических измерений (определений)	0.10	-
117	398949.24	1344011.49	Метод спутниковых геодезических измерений (определений)	0.10	-
118	398947.41	1344009.05	Метод спутниковых геодезических измерений (определений)	0.10	-
119	398947.86	1344006.72	Метод спутниковых геодезических измерений (определений)	0.10	-
1	398949.92	1344005.28	Метод спутниковых геодезических измерений (определений)	0.10	-


3. Сведения о характерных точках части (частей) границы объекта					
Обозначение характерных точек части границы	Координаты, м		Метод определения координат характерной точки	Средняя квадратическая погрешность положения характерной точки (Mt), м	Описание обозначения точки на местности (при наличии)
	X	Y			
1	2	3	4	5	6
-	-	-	-	-	-

3. Сведения о характерных точках части (частей) границы объекта

Обозначение характерных точек части границы	Существующие координаты, м		Измененные (уточненные) координаты, м		Метод определения координат характерной точки	Средняя квадратическая погрешность положения характерной точки (Mt), м	Описание обозначения точки на местности (при наличии)
	X	Y	X	Y			
1	2	3	4	5	6	7	8

 

Раздел 4
План границ объекта

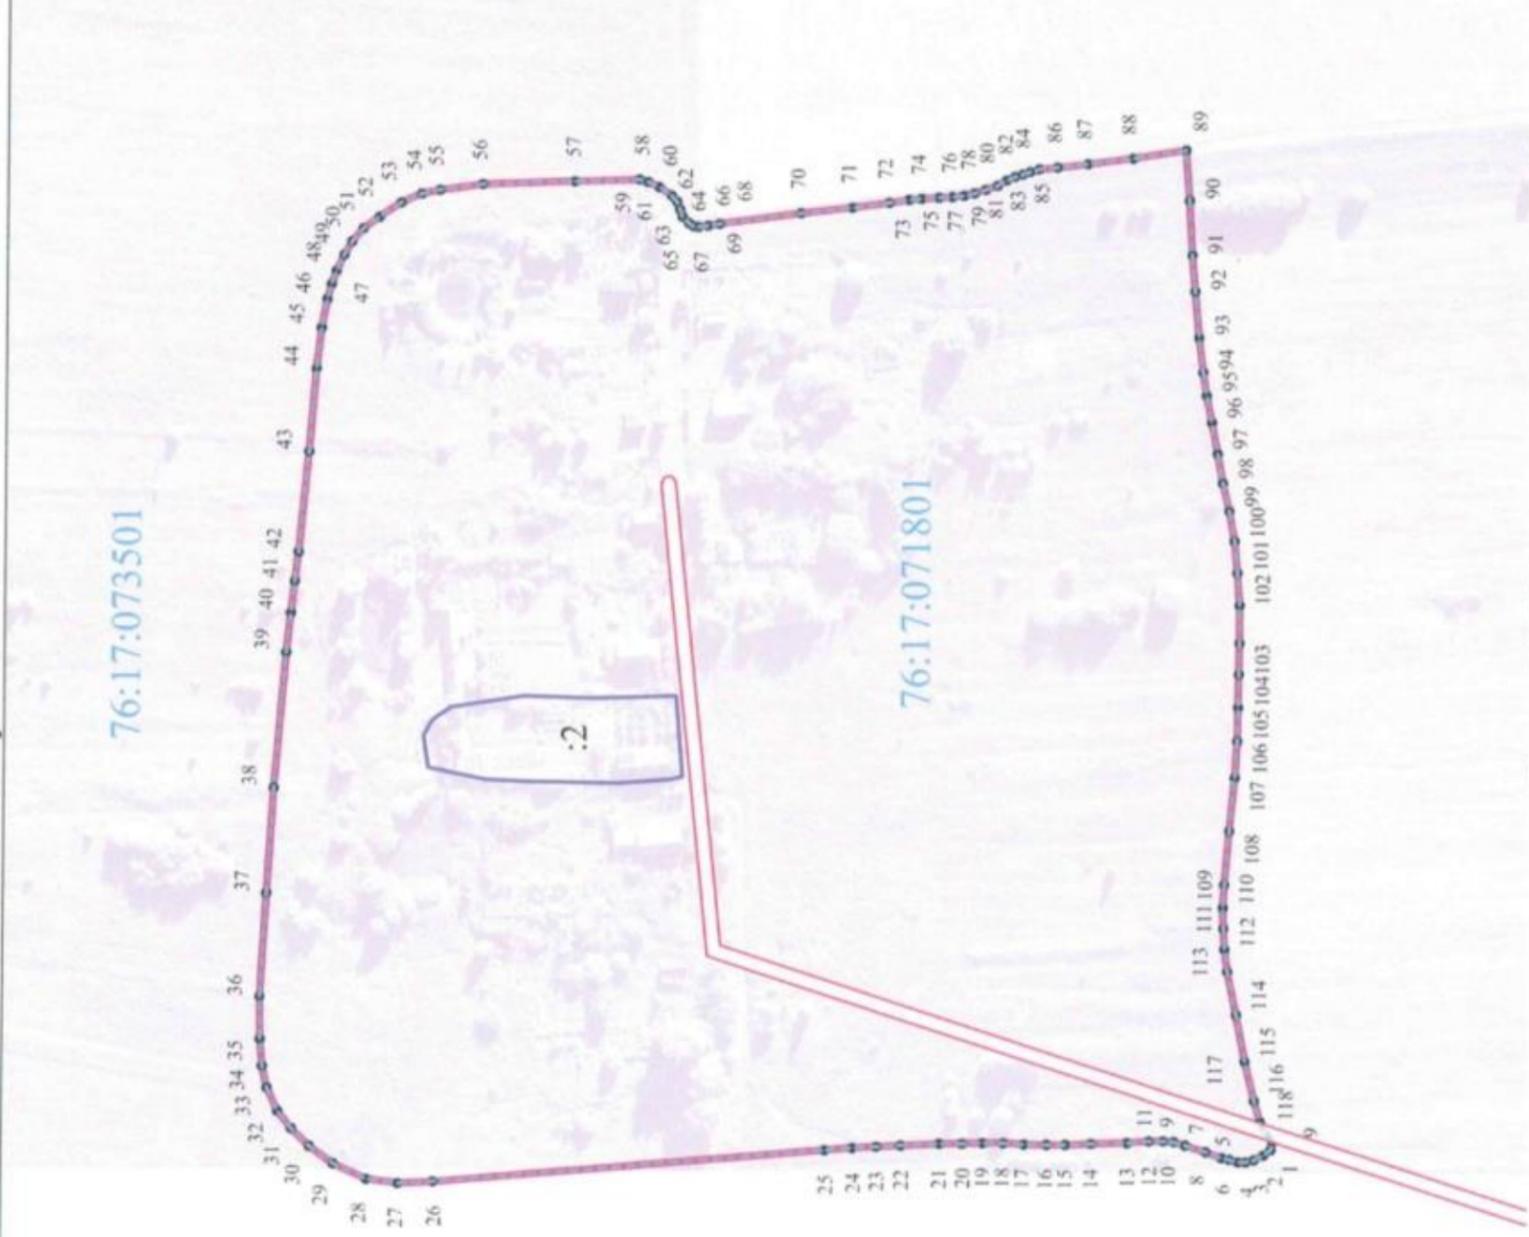

Масштаб 1 : 2000

Используемые условные знаки и обозначения:

- Границы участка
- Границы инвентарного квартала
- Обозначение кадастрового номера земельного участка или контура здания

76:17:071801 - обозначение поворотной точки объекта

• 3 - обозначение поворотной точки объекта

Подпись * 76-16-175

Место для отрисовки начального листа,оставившего карту (план)объекта землеустройства

Фурина О.И.

Дата «15» 09

2020г.



Текстовое описание местоположения границ населенных пунктов, территориальных зон, особо охраняемых природных территорий, зон с особыми условиями использования территорий

Прохождение границы		Описание прохождения границы
от точки	до точки	
1	2	3
1	2	по границам кадастрового квартала
2	3	по границам кадастрового квартала
3	4	по границам кадастрового квартала
4	5	по границам кадастрового квартала
5	6	по границам кадастрового квартала
6	7	по границам кадастрового квартала
7	8	по границам кадастрового квартала
8	9	по границам кадастрового квартала
9	10	по границам кадастрового квартала
10	11	по границам кадастрового квартала
11	12	по границам кадастрового квартала
12	13	по границам кадастрового квартала
13	14	по границам кадастрового квартала
14	15	по границам кадастрового квартала
15	16	по границам кадастрового квартала
16	17	по границам кадастрового квартала
17	18	по границам кадастрового квартала
18	19	по границам кадастрового квартала
19	20	по границам кадастрового квартала
20	21	по границам кадастрового квартала
21	22	по границам кадастрового квартала
22	23	по границам кадастрового квартала
23	24	по границам кадастрового квартала
24	25	по границам кадастрового квартала
25	26	по границам кадастрового квартала
26	27	по границам кадастрового квартала
27	28	по границам кадастрового квартала
28	29	по границам кадастрового квартала
29	30	по границам кадастрового квартала
30	31	по границам кадастрового квартала
31	32	по границам кадастрового квартала
32	33	по границам кадастрового квартала
33	34	по границам кадастрового квартала
34	35	по границам кадастрового квартала
35	36	по границам кадастрового квартала
36	37	по границам кадастрового квартала
37	38	по границам кадастрового квартала

Текстовое описание местоположения границ населенных пунктов, территориальных зон, особо охраняемых природных территорий, зон с особыми условиями использования территорий

Прохождение границы		Описание прохождения границы
от точки	до точки	
38	39	по границам кадастрового квартала
39	40	по границам кадастрового квартала
40	41	по границам кадастрового квартала
41	42	по границам кадастрового квартала
42	43	по границам кадастрового квартала
43	44	по границам кадастрового квартала
44	45	по границам кадастрового квартала
45	46	по границам кадастрового квартала
46	47	по границам кадастрового квартала
47	48	по границам кадастрового квартала
48	49	по границам кадастрового квартала
49	50	по границам кадастрового квартала
50	51	по границам кадастрового квартала
51	52	по границам кадастрового квартала
52	53	по границам кадастрового квартала
53	54	по границам кадастрового квартала
54	55	по границам кадастрового квартала
55	56	по границам кадастрового квартала
56	57	по границам кадастрового квартала
57	58	по границам кадастрового квартала
58	59	по границам кадастрового квартала
59	60	по границам кадастрового квартала
60	61	по границам кадастрового квартала
61	62	по границам кадастрового квартала
62	63	по границам кадастрового квартала
63	64	по границам кадастрового квартала
64	65	по границам кадастрового квартала
65	66	по границам кадастрового квартала
66	67	по границам кадастрового квартала
67	68	по границам кадастрового квартала
68	69	по границам кадастрового квартала
69	70	по границам кадастрового квартала
70	71	по границам кадастрового квартала
71	72	по границам кадастрового квартала
72	73	по границам кадастрового квартала
73	74	по границам кадастрового квартала
74	75	по границам кадастрового квартала
75	76	по границам кадастрового квартала

**Текстовое описание местоположения границ
населенных пунктов, территориальных зон, особо охраняемых природных
территорий, зон с особыми условиями использования территорий**

Прохождение границы		Описание прохождения границы
от точки	до точки	
76	77	по границам кадастрового квартала
77	78	по границам кадастрового квартала
78	79	по границам кадастрового квартала
79	80	по границам кадастрового квартала
80	81	по границам кадастрового квартала
81	82	по границам кадастрового квартала
82	83	по границам кадастрового квартала
83	84	по границам кадастрового квартала
84	85	по границам кадастрового квартала
85	86	по границам кадастрового квартала
86	87	по границам кадастрового квартала
87	88	по границам кадастрового квартала
88	89	по границам кадастрового квартала
89	90	по границам кадастрового квартала
90	91	по границам кадастрового квартала
91	92	по границам кадастрового квартала
92	93	по границам кадастрового квартала
93	94	по границам кадастрового квартала
94	95	по границам кадастрового квартала
95	96	по границам кадастрового квартала
96	97	по границам кадастрового квартала
97	98	по границам кадастрового квартала
98	99	по границам кадастрового квартала
99	100	по границам кадастрового квартала
100	101	по границам кадастрового квартала
101	102	по границам кадастрового квартала
102	103	по границам кадастрового квартала
103	104	по границам кадастрового квартала
104	105	по границам кадастрового квартала
105	106	по границам кадастрового квартала
106	107	по границам кадастрового квартала
107	108	по границам кадастрового квартала
108	109	по границам кадастрового квартала
109	110	по границам кадастрового квартала
110	111	по границам кадастрового квартала
111	112	по границам кадастрового квартала
112	113	по границам кадастрового квартала
113	114	по границам кадастрового квартала

**Текстовое описание местоположения границ
населенных пунктов, территориальных зон, особо охраняемых природных
территорий, зон с особыми условиями использования территорий**

Прохождение границы		Описание прохождения границы
от точки	до точки	
114	115	по границам кадастрового квартала
115	116	по границам кадастрового квартала
116	117	по границам кадастрового квартала
117	118	по границам кадастрового квартала
118	119	по границам кадастрового квартала
119	1	по границам кадастрового квартала