

ОПИСАНИЕ МЕСТОПОЛОЖЕНИЯ ГРАНИЦ

Российская Федерация, Ярославская область, Ярославский муниципальный район, д.Матвеевское

(наименование объекта, местоположение границ которого описано (далее - объект))

Раздел 1

Сведения об объекте

| № п/п | Характеристики объекта | Описание характеристик |
|-------|---|---|
| 1 | 2 | 3 |
| 1. | Местоположение объекта | 150509, Ярославская область, район Ярославский, деревня Матвеевское |
| 2. | Площадь объекта +/- величина погрешности определения площади (Р +/- Дельта Р) | 194866 +/- 154 м ² |
| 3. | Иные характеристики объекта | - |

Раздел 2

Сведения о местоположении границ объекта

1. Система координат МСК-76

2. Сведения о характерных точках границ объекта

| Обозначение характерных точек границ | Координаты, м | | Метод определения координат характерной точки | Средняя квадратическая погрешность положения характерной точки (Mt), м | Описание обозначения точки на местности (при наличии) |
|--|---------------|------------|---|---|---|
| | X | Y | | | |
| 1 | 2 | 3 | 4 | 5 | 6 |
| 1 | 385612.28 | 1312440.79 | Аналитический метод | 0.10 | - |
| 2 | 385562.10 | 1312457.40 | Аналитический метод | 0.10 | - |
| 3 | 385285.58 | 1312589.01 | Аналитический метод | 0.10 | - |
| 4 | 385327.66 | 1312661.33 | Аналитический метод | 0.10 | - |
| 5 | 385314.69 | 1312668.87 | Аналитический метод | 0.10 | - |
| 6 | 385271.46 | 1312694.02 | Аналитический метод | 0.10 | - |
| 7 | 385253.49 | 1312704.48 | Аналитический метод | 0.10 | - |
| 8 | 385249.29 | 1312705.63 | Аналитический метод | 0.10 | - |
| 9 | 385244.55 | 1312704.05 | Аналитический метод | 0.10 | - |
| 10 | 385215.98 | 1312679.41 | Аналитический метод | 0.10 | - |
| 11 | 385213.21 | 1312678.92 | Аналитический метод | 0.10 | - |
| 12 | 385206.91 | 1312681.63 | Аналитический метод | 0.10 | - |
| 13 | 385190.52 | 1312693.11 | Аналитический метод | 0.10 | - |
| 14 | 385173.12 | 1312695.61 | Аналитический метод | 0.10 | - |
| 15 | 385161.42 | 1312696.00 | Аналитический метод | 0.10 | - |
| 16 | 385141.61 | 1312690.33 | Аналитический метод | 0.10 | - |
| 17 | 385130.19 | 1312690.17 | Аналитический метод | 0.10 | - |
| 18 | 385119.41 | 1312693.65 | Аналитический метод | 0.10 | - |
| 19 | 385101.25 | 1312705.41 | Аналитический метод | 0.10 | - |
| 20 | 385090.68 | 1312709.62 | Аналитический метод | 0.10 | - |
| 21 | 385060.67 | 1312715.89 | Аналитический метод | 0.10 | - |
| 22 | 385055.19 | 1312716.02 | Аналитический метод | 0.10 | - |

2. Сведения о характерных точках границ объекта

| Обозначение характерных точек границ | Координаты, м | | Метод определения координат характерной точки | Средняя квадратическая погрешность положения характерной точки (Mt), м | Описание обозначения точки на местности (при наличии) |
|--|---------------|------------|---|---|---|
| | X | Y | | | |
| 1 | 2 | 3 | 4 | 5 | 6 |
| 23 | 385174.35 | 1312593.48 | Аналитический метод | 0.10 | - |
| 24 | 385184.66 | 1312572.64 | Аналитический метод | 0.10 | - |
| 25 | 385185.82 | 1312559.24 | Аналитический метод | 0.10 | - |
| 26 | 385190.14 | 1312546.27 | Аналитический метод | 0.10 | - |
| 27 | 385194.90 | 1312536.47 | Аналитический метод | 0.10 | - |
| 28 | 385200.81 | 1312534.04 | Аналитический метод | 0.10 | - |
| 29 | 385202.75 | 1312525.59 | Аналитический метод | 0.10 | - |
| 30 | 385198.35 | 1312519.03 | Аналитический метод | 0.10 | - |
| 31 | 385228.61 | 1312368.14 | Аналитический метод | 0.10 | - |
| 32 | 385237.79 | 1312310.87 | Аналитический метод | 0.10 | - |
| 33 | 385237.79 | 1312308.95 | Аналитический метод | 0.10 | - |
| 34 | 385253.12 | 1312304.54 | Аналитический метод | 0.10 | - |
| 35 | 385293.82 | 1312283.84 | Аналитический метод | 0.10 | - |
| 36 | 385391.66 | 1312210.65 | Аналитический метод | 0.10 | - |
| 37 | 385488.04 | 1312147.10 | Аналитический метод | 0.10 | - |
| 38 | 385562.66 | 1312123.18 | Аналитический метод | 0.10 | - |
| 39 | 385578.00 | 1312124.97 | Аналитический метод | 0.10 | - |
| 40 | 385585.19 | 1312134.68 | Аналитический метод | 0.10 | - |
| 41 | 385616.14 | 1312129.38 | Аналитический метод | 0.10 | - |
| 42 | 385619.88 | 1312159.44 | Аналитический метод | 0.10 | - |
| 43 | 385622.98 | 1312175.28 | Аналитический метод | 0.10 | - |
| 44 | 385646.13 | 1312172.17 | Аналитический метод | 0.10 | - |
| 45 | 385648.13 | 1312181.68 | Аналитический метод | 0.10 | - |
| 46 | 385660.58 | 1312178.76 | Аналитический метод | 0.10 | - |
| 47 | 385669.52 | 1312177.15 | Аналитический метод | 0.10 | - |
| 48 | 385676.72 | 1312176.45 | Аналитический метод | 0.10 | - |

2. Сведения о характерных точках границ объекта

| Обозначение характерных точек границ | Координаты, м | | Метод определения координат характерной точки | Средняя квадратическая погрешность положения характерной точки (Mt), м | Описание обозначения точки на местности (при наличии) |
|--|---------------|------------|---|---|---|
| | X | Y | | | |
| 1 | 2 | 3 | 4 | 5 | 6 |
| 49 | 385682.70 | 1312198.21 | Аналитический метод | 0.10 | - |
| 50 | 385668.62 | 1312202.85 | Аналитический метод | 0.10 | - |
| 51 | 385678.04 | 1312247.83 | Аналитический метод | 0.10 | - |
| 52 | 385669.20 | 1312250.23 | Аналитический метод | 0.10 | - |
| 53 | 385660.66 | 1312276.54 | Аналитический метод | 0.10 | - |
| 54 | 385660.66 | 1312323.67 | Аналитический метод | 0.10 | - |
| 55 | 385661.82 | 1312330.60 | Аналитический метод | 0.10 | - |
| 56 | 385664.14 | 1312335.86 | Аналитический метод | 0.10 | - |
| 57 | 385667.28 | 1312340.02 | Аналитический метод | 0.10 | - |
| 58 | 385671.44 | 1312343.35 | Аналитический метод | 0.10 | - |
| 59 | 385677.32 | 1312346.23 | Аналитический метод | 0.10 | - |
| 60 | 385687.29 | 1312348.99 | Аналитический метод | 0.10 | - |
| 61 | 385698.38 | 1312350.44 | Аналитический метод | 0.10 | - |
| 62 | 385713.44 | 1312352.97 | Аналитический метод | 0.10 | - |
| 63 | 385720.03 | 1312355.53 | Аналитический метод | 0.10 | - |
| 64 | 385723.90 | 1312358.25 | Аналитический метод | 0.10 | - |
| 65 | 385726.62 | 1312360.63 | Аналитический метод | 0.10 | - |
| 66 | 385729.60 | 1312364.40 | Аналитический метод | 0.10 | - |
| 67 | 385740.42 | 1312382.47 | Аналитический метод | 0.10 | - |
| 68 | 385741.80 | 1312385.55 | Аналитический метод | 0.10 | - |
| 69 | 385742.31 | 1312389.37 | Аналитический метод | 0.10 | - |
| 70 | 385741.54 | 1312396.02 | Аналитический метод | 0.10 | - |
| 71 | 385736.75 | 1312403.77 | Аналитический метод | 0.10 | - |
| 72 | 385733.20 | 1312407.10 | Аналитический метод | 0.10 | - |
| 73 | 385727.12 | 1312410.20 | Аналитический метод | 0.10 | - |
| 74 | 385697.96 | 1312420.95 | Аналитический метод | 0.10 | - |

2. Сведения о характерных точках границ объекта

| Обозначение характерных точек границ | Координаты, м | | Метод определения координат характерной точки | Средняя квадратическая погрешность положения характерной точки (Mt), м | Описание обозначения точки на местности (при наличии) |
|--|---------------|------------|---|---|---|
| | X | Y | | | |
| 1 | 2 | 3 | 4 | 5 | 6 |
| 75 | 385654.22 | 1312431.69 | Аналитический метод | 0.10 | - |
| 1 | 385612.28 | 1312440.79 | Аналитический метод | 0.10 | - |
| 76 | 385026.55 | 1312715.66 | Аналитический метод | 0.10 | - |
| 77 | 385019.18 | 1312713.41 | Аналитический метод | 0.10 | - |
| 78 | 385006.31 | 1312701.93 | Аналитический метод | 0.10 | - |
| 79 | 385000.56 | 1312680.82 | Аналитический метод | 0.10 | - |
| 80 | 385000.83 | 1312672.73 | Аналитический метод | 0.10 | - |
| 81 | 385002.67 | 1312665.14 | Аналитический метод | 0.10 | - |
| 82 | 385097.35 | 1312578.52 | Аналитический метод | 0.10 | - |
| 83 | 385120.43 | 1312548.43 | Аналитический метод | 0.10 | - |
| 84 | 385134.17 | 1312495.18 | Аналитический метод | 0.10 | - |
| 85 | 385139.36 | 1312467.48 | Аналитический метод | 0.10 | - |
| 86 | 385117.20 | 1312437.25 | Аналитический метод | 0.10 | - |
| 87 | 385099.06 | 1312425.07 | Аналитический метод | 0.10 | - |
| 88 | 385089.56 | 1312420.33 | Аналитический метод | 0.10 | - |
| 89 | 385087.44 | 1312420.22 | Аналитический метод | 0.10 | - |
| 90 | 385084.77 | 1312422.69 | Аналитический метод | 0.10 | - |
| 91 | 385069.85 | 1312434.93 | Аналитический метод | 0.10 | - |
| 92 | 385066.11 | 1312435.35 | Аналитический метод | 0.10 | - |
| 93 | 385060.46 | 1312433.94 | Аналитический метод | 0.10 | - |
| 94 | 385052.02 | 1312427.34 | Аналитический метод | 0.10 | - |
| 95 | 385050.50 | 1312424.70 | Аналитический метод | 0.10 | - |
| 96 | 385049.94 | 1312417.57 | Аналитический метод | 0.10 | - |
| 97 | 385050.45 | 1312404.88 | Аналитический метод | 0.10 | - |
| 98 | 385055.69 | 1312384.86 | Аналитический метод | 0.10 | - |
| 99 | 385172.44 | 1312327.74 | Аналитический метод | 0.10 | - |

2. Сведения о характерных точках границ объекта


| Обозначение характерных точек границ | Координаты, м | | Метод определения координат характерной точки | Средняя квадратическая погрешность положения характерной точки (Mt), м | Описание обозначения точки на местности (при наличии) |
|--|---------------|------------|---|---|---|
| | X | Y | | | |
| 1 | 2 | 3 | 4 | 5 | 6 |
| 100 | 385218.31 | 1312314.55 | Аналитический метод | 0.10 | - |
| 101 | 385217.98 | 1312316.49 | Аналитический метод | 0.10 | - |
| 102 | 385189.30 | 1312454.96 | Аналитический метод | 0.10 | - |
| 103 | 385171.24 | 1312549.70 | Аналитический метод | 0.10 | - |
| 104 | 385157.33 | 1312578.57 | Аналитический метод | 0.10 | - |
| 76 | 385026.55 | 1312715.66 | Аналитический метод | 0.10 | - |

3. Сведения о характерных точках части (частей) границы объекта

| Обозначение характерных точек части границы | Координаты, м | | Метод определения координат характерной точки | Средняя квадратическая погрешность положения характерной точки (Mt), м | Описание обозначения точки на местности (при наличии) |
|---|---------------|---|---|---|---|
| | X | Y | | | |
| 1 | 2 | 3 | 4 | 5 | 6 |
| - | - | - | - | - | - |

Раздел 4

План границ объекта

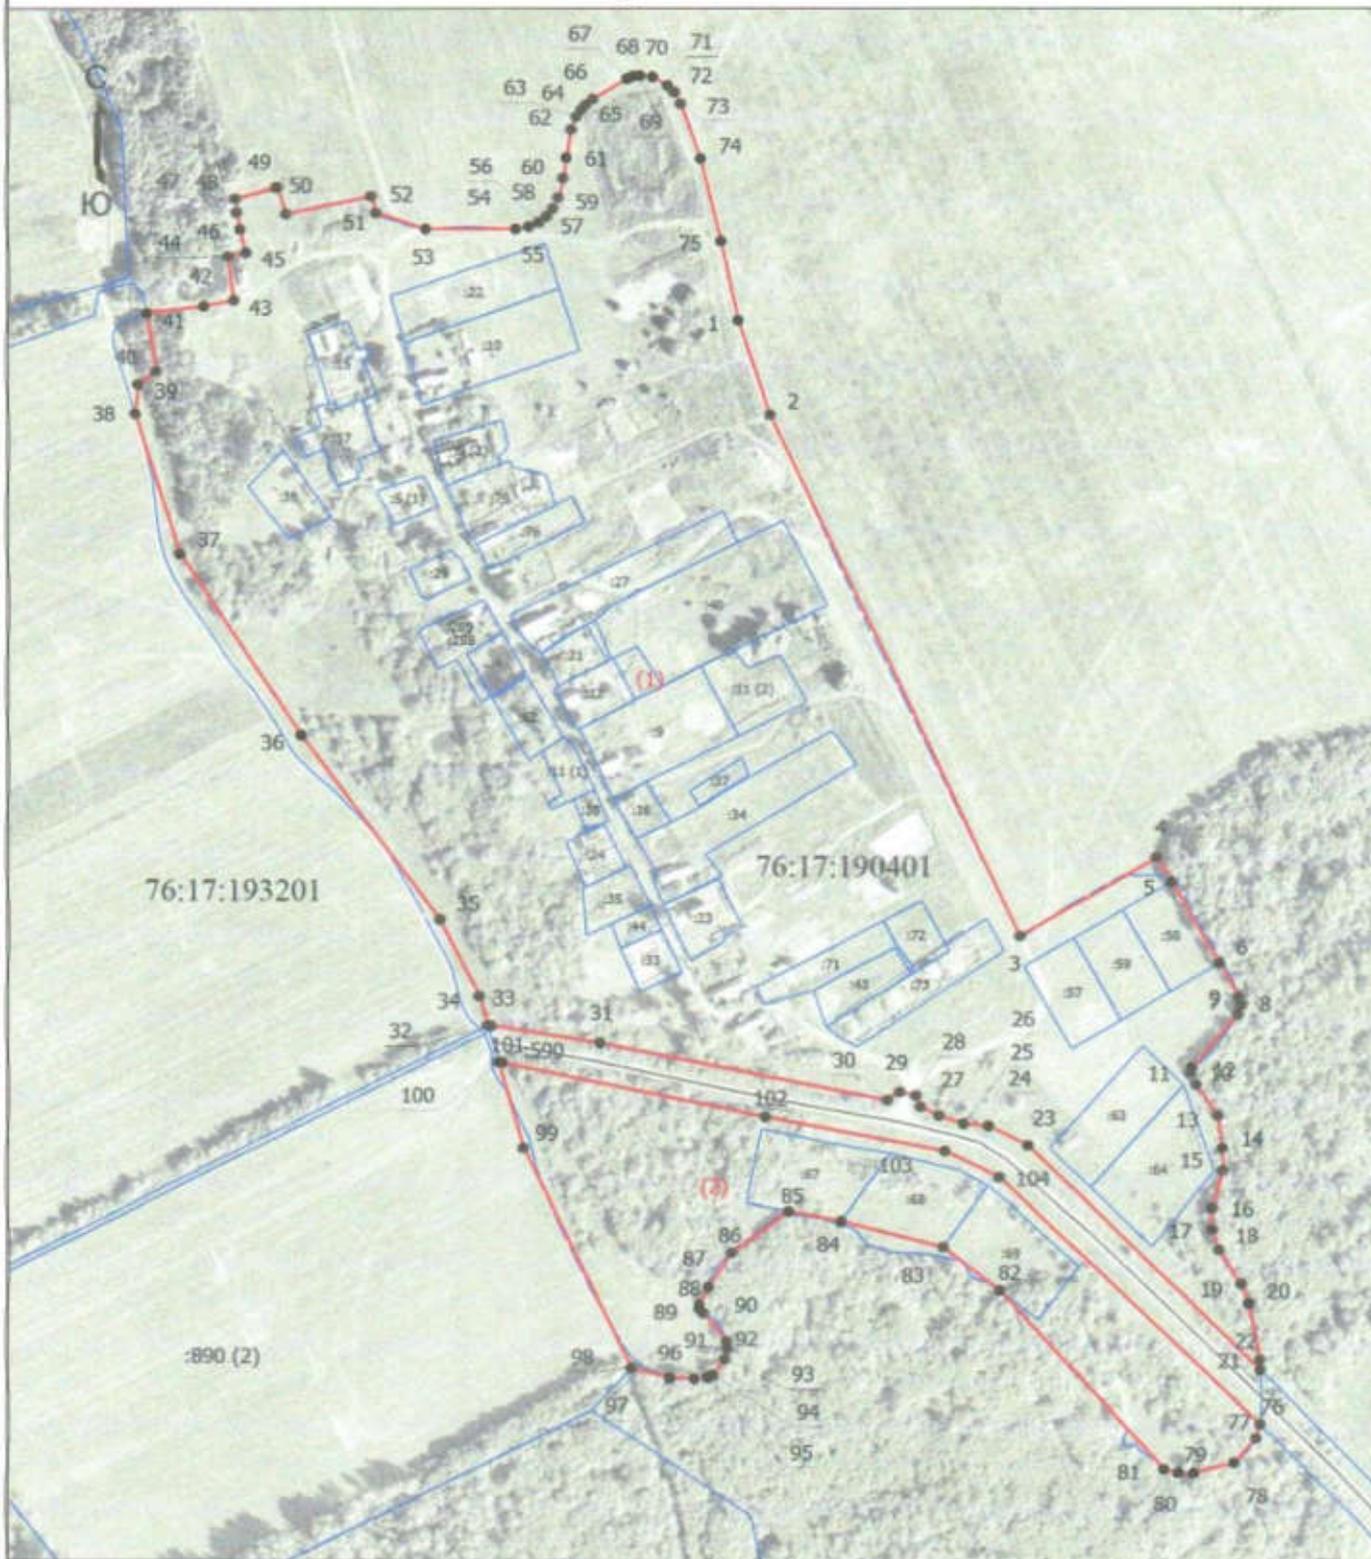

Масштаб 1:4000

Условные обозначения

— - Граница населенного пункта д.Матвеевское

Подпись _____



Дата " 20 " 08 2021 г.

Место для оттиска печати (при наличии) лица, составившего описание местоположения границ объекта

Текстовое описание местоположения границ населенных пунктов, территориальных зон, особо охраняемых природных территорий, зон с особыми условиями использования территорий

| Прохождение границы | | Описание прохождения границы |
|---------------------|----------|------------------------------|
| от точки | до точки | |
| 1 | 2 | 3 |
| 1 | 2 | по границе поля |
| 2 | 3 | по границе поля |
| 3 | 4 | по границе поля |
| 4 | 5 | по границе кустарника |
| 5 | 6 | по границе кустарника |
| 6 | 7 | по границе кустарника |
| 7 | 8 | по границе кустарника |
| 8 | 9 | по границе кустарника |
| 9 | 10 | по границе кустарника |
| 10 | 11 | по границе кустарника |
| 11 | 12 | по границе кустарника |
| 12 | 13 | по границе кустарника |
| 13 | 14 | по границе кустарника |
| 14 | 15 | по границе кустарника |
| 15 | 16 | по границе кустарника |
| 16 | 17 | по границе кустарника |
| 17 | 18 | по границе кустарника |
| 18 | 19 | по границе кустарника |
| 19 | 20 | по границе кустарника |
| 20 | 21 | по границе кустарника |
| 21 | 22 | по границе кустарника |
| 22 | 23 | вдоль дороги |
| 23 | 24 | вдоль дороги |
| 24 | 25 | вдоль дороги |
| 25 | 26 | вдоль дороги |
| 26 | 27 | вдоль дороги |
| 27 | 28 | вдоль дороги |
| 28 | 29 | вдоль дороги |
| 29 | 30 | вдоль дороги |
| 30 | 31 | вдоль дороги |
| 31 | 32 | вдоль дороги |
| 32 | 33 | вдоль дороги |
| 33 | 34 | по границе поля |
| 34 | 35 | по границе поля |
| 35 | 36 | по границе поля |
| 36 | 37 | по границе поля |

Текстовое описание местоположения границ населенных пунктов, территориальных зон, особо охраняемых природных территорий, зон с особыми условиями использования территорий

| Прохождение границы | | Описание прохождения границы |
|---------------------|----------|------------------------------|
| от точки | до точки | |
| 1 | 2 | 3 |
| 37 | 38 | по границе поля |
| 38 | 39 | по границе поля |
| 39 | 40 | по границе поля |
| 40 | 41 | по границе кустарника |
| 41 | 42 | по границе кустарника |
| 42 | 43 | по границе кустарника |
| 43 | 44 | по границе кустарника |
| 44 | 45 | по границе кустарника |
| 45 | 46 | по границе кустарника |
| 46 | 47 | по границе кустарника |
| 47 | 48 | по границе кустарника |
| 48 | 49 | по границе поля |
| 49 | 50 | по границе поля |
| 50 | 51 | по границе поля |
| 51 | 52 | по границе поля |
| 52 | 53 | по границе поля |
| 53 | 54 | по границе поля |
| 54 | 55 | по границе поля |
| 55 | 56 | по границе поля |
| 56 | 57 | по границе поля |
| 57 | 58 | по границе поля |
| 58 | 59 | по границе поля |
| 59 | 60 | по границе поля |
| 60 | 61 | по границе поля |
| 61 | 62 | по границе поля |
| 62 | 63 | по границе поля |
| 63 | 64 | по границе поля |
| 64 | 65 | по границе поля |
| 65 | 66 | по границе поля |
| 66 | 67 | по границе поля |
| 67 | 68 | по границе поля |
| 68 | 69 | по границе поля |
| 69 | 70 | по границе поля |
| 70 | 71 | по границе поля |
| 71 | 72 | по границе поля |
| 72 | 73 | по границе поля |

Текстовое описание местоположения границ населенных пунктов, территориальных зон, особо охраняемых природных территорий, зон с особыми условиями использования территорий

| Прохождение границы | | Описание прохождения границы |
|---------------------|----------|------------------------------|
| от точки | до точки | |
| 1 | 2 | 3 |
| 73 | 74 | по границе поля |
| 74 | 75 | по границе поля |
| 75 | 1 | по границе поля |
| 76 | 77 | по границе леса |
| 77 | 78 | по границе леса |
| 78 | 79 | по границе леса |
| 79 | 80 | по границе леса |
| 80 | 81 | по границе леса |
| 81 | 82 | по границе леса |
| 82 | 83 | по границе леса |
| 83 | 84 | по границе леса |
| 84 | 85 | по границе леса |
| 85 | 86 | по границе леса |
| 86 | 87 | по границе леса |
| 87 | 88 | по границе леса |
| 88 | 89 | по границе леса |
| 89 | 90 | по границе леса |
| 90 | 91 | по границе леса |
| 91 | 92 | по границе леса |
| 92 | 93 | по границе леса |
| 93 | 94 | по границе леса |
| 94 | 95 | по границе леса |
| 95 | 96 | по границе леса |
| 96 | 97 | по границе леса |
| 97 | 98 | по границе леса |
| 98 | 99 | по границе леса |
| 99 | 100 | по границе поля |
| 100 | 101 | по границе поля |
| 101 | 102 | по границе поля |
| 102 | 103 | по границе поля |
| 103 | 104 | по границе поля |
| 104 | 76 | по границе поля |