

## ОПИСАНИЕ МЕСТОПОЛОЖЕНИЯ ГРАНИЦ

**Российская Федерация, Ярославская область, Ярославский район, Заволжское сельское поселение, при ж/д ст.Уткино**

(наименование объекта, местоположение границ которого описано (далее - объект))

### Раздел 1

#### Сведения об объекте

№ п/п	Характеристики объекта	Описание характеристик
1	2	3
1.	Местоположение объекта	150542, Ярославская область, район Ярославский, поселок и(при) станция(и) Уткино
2.	Площадь объекта +/- величина погрешности определения площади (P +/- Дельта P)	235064 +/- 170 м <sup>2</sup>
3.	Иные характеристики объекта	-

Раздел 2

## **Сведения о местоположении границ объекта**

## 1. Система координат МСК-76

## 2. Сведения о характерных точках границ объекта

Обозначение характерных точек границ	Координаты, м		Метод определения координат характерной точки	Средняя квадратическая погрешность положения характерной точки (Mt), м	Описание обозначения точки на местности (при наличии)
	X	Y			
1	2	3	4	5	6
1	397463.21	1341353.65	Метод спутниковых геодезических измерений	0.10	-
2	397466.78	1341348.64	Метод спутниковых геодезических измерений	0.10	-
3	397719.75	1341478.56	Метод спутниковых геодезических измерений	0.10	-
4	397644.11	1341622.96	Метод спутниковых геодезических измерений	0.10	-
5	397595.48	1341598.65	Метод спутниковых геодезических измерений	0.10	-
6	397594.92	1341600.88	Метод спутниковых геодезических измерений	0.10	-
7	397589.52	1341615.34	Метод спутниковых геодезических измерений	0.10	-
8	397585.72	1341619.34	Метод спутниковых геодезических измерений	0.10	-
9	397584.47	1341620.03	Метод спутниковых геодезических измерений	0.10	-
10	397576.05	1341616.10	Метод спутниковых геодезических измерений	0.10	-
11	397573.75	1341620.14	Метод спутниковых геодезических измерений	0.10	-

Обозначение характерных точек границ	Координаты, м		Метод определения координат характерной точки	Средняя квадратическая погрешность положения характерной точки (Mt), м	Описание обозначения точки на местности (при наличии)
	X	Y			
1	2	3	4	5	6
12	397572.10	1341619.44	Метод спутниковых геодезических измерений	0.10	-
13	397563.34	1341615.73	Метод спутниковых геодезических измерений	0.10	-
14	397560.54	1341621.53	Метод спутниковых геодезических измерений	0.10	-
15	397558.66	1341621.03	Метод спутниковых геодезических измерений	0.10	-
16	397539.22	1341611.04	Метод спутниковых геодезических измерений	0.10	-
17	397545.36	1341600.02	Метод спутниковых геодезических измерений	0.10	-
18	397547.71	1341594.67	Метод спутниковых геодезических измерений	0.10	-
19	397544.01	1341592.30	Метод спутниковых геодезических измерений	0.10	-
20	397553.00	1341578.04	Метод спутниковых геодезических измерений	0.10	-
21	397553.61	1341579.04	Метод спутниковых геодезических измерений	0.10	-
22	397557.30	1341581.32	Метод спутниковых геодезических измерений	0.10	-
23	397559.31	1341580.57	Метод спутниковых геодезических измерений	0.10	-
24	397466.11	1341533.95	Метод спутниковых геодезических измерений	0.10	-
2. Сведения о характерных точках границ объекта					

Обозначение характерных точек границ	Координаты, м		Метод определения координат характерной точки	Средняя квадратическая погрешность положения характерной точки (Mt), м	Описание обозначения точки на местности (при наличии)
	X	Y			
1	2	3	4	5	6
25	397465.37	1341535.35	Метод спутниковых геодезических измерений	0.10	-
26	397466.56	1341536.18	Метод спутниковых геодезических измерений	0.10	-
27	397466.35	1341536.76	Метод спутниковых геодезических измерений	0.10	-
28	397472.41	1341540.26	Метод спутниковых геодезических измерений	0.10	-
29	397469.88	1341544.45	Метод спутниковых геодезических измерений	0.10	-
30	397463.82	1341540.97	Метод спутниковых геодезических измерений	0.10	-
31	397461.79	1341540.97	Метод спутниковых геодезических измерений	0.10	-
32	397456.33	1341550.71	Метод спутниковых геодезических измерений	0.10	-
33	397432.52	1341538.09	Метод спутниковых геодезических измерений	0.10	-
34	397402.68	1341602.61	Метод спутниковых геодезических измерений	0.10	-
35	397192.67	1341506.46	Метод спутниковых геодезических измерений	0.10	-
36	397166.62	1341494.70	Метод спутниковых геодезических измерений	0.10	-
37	397132.64	1341477.59	Метод спутниковых геодезических измерений	0.10	-
2. Сведения о характерных точках границ объекта					

Обозначение характерных точек границ	Координаты, м		Метод определения координат характерной точки	Средняя квадратическая погрешность положения характерной точки (Mt), м	Описание обозначения точки на местности (при наличии)
	X	Y			
1	2	3	4	5	6
38	397078.38	1341452.20	Метод спутниковых геодезических измерений	0.10	-
39	396899.61	1341364.07	Метод спутниковых геодезических измерений	0.10	-
40	396906.62	1341307.78	Метод спутниковых геодезических измерений	0.10	-
41	396892.75	1341301.64	Метод спутниковых геодезических измерений	0.10	-
42	396875.03	1341293.80	Метод спутниковых геодезических измерений	0.10	-
43	396803.25	1341262.04	Метод спутниковых геодезических измерений	0.10	-
44	396824.64	1341265.84	Метод спутниковых геодезических измерений	0.10	-
45	396843.04	1341269.22	Метод спутниковых геодезических измерений	0.10	-
46	396909.88	1341276.88	Метод спутниковых геодезических измерений	0.10	-
47	396977.16	1341285.79	Метод спутниковых геодезических измерений	0.10	-
48	397021.89	1341290.36	Метод спутниковых геодезических измерений	0.10	-
49	397152.81	1341308.89	Метод спутниковых геодезических измерений	0.10	-
50	397297.70	1341327.41	Метод спутниковых геодезических измерений	0.10	-
2. Сведения о характерных точках границ объекта					

Обозначение характерных точек границ	Координаты, м		Метод определения координат характерной точки	Средняя квадратическая погрешность положения характерной точки (Mt), м	Описание обозначения точки на местности (при наличии)
	X	Y			
1	2	3	4	5	6
51	397448.11	1341347.34	Метод спутниковых геодезических измерений	0.10	-
52	397451.79	1341352.85	Метод спутниковых геодезических измерений	0.10	-
1	397463.21	1341353.65	Метод спутниковых геодезических измерений	0.10	-
53	397050.52	1341167.34	Метод спутниковых геодезических измерений	0.10	-
54	397181.25	1341214.87	Метод спутниковых геодезических измерений	0.10	-
55	397268.72	1341246.37	Метод спутниковых геодезических измерений	0.10	-
56	397261.46	1341306.41	Метод спутниковых геодезических измерений	0.10	-
57	397154.85	1341293.02	Метод спутниковых геодезических измерений	0.10	-
58	397022.50	1341275.93	Метод спутниковых геодезических измерений	0.10	-
59	396979.73	1341270.94	Метод спутниковых геодезических измерений	0.10	-
60	396910.83	1341263.72	Метод спутниковых геодезических измерений	0.10	-
61	396870.62	1341258.34	Метод спутниковых геодезических измерений	0.10	-
62	396859.07	1341255.28	Метод спутниковых геодезических измерений	0.10	-

2. Сведения о характерных точках границ объекта

Обозначение характерных точек границ	Координаты, м		Метод определения координат характерной точки	Средняя квадратическая погрешность положения характерной точки (Mt), м	Описание обозначения точки на местности (при наличии)
	X	Y			
1	2	3	4	5	6
63	396857.88	1341256.66	Метод спутниковых геодезических измерений	0.10	-
64	396839.89	1341254.03	Метод спутниковых геодезических измерений	0.10	-
65	396805.58	1341248.06	Метод спутниковых геодезических измерений	0.10	-
66	396805.42	1341249.01	Метод спутниковых геодезических измерений	0.10	-
67	396788.20	1341249.24	Метод спутниковых геодезических измерений	0.10	-
68	396778.61	1341246.77	Метод спутниковых геодезических измерений	0.10	-
69	396767.71	1341246.32	Метод спутниковых геодезических измерений	0.10	-
70	396743.21	1341235.48	Метод спутниковых геодезических измерений	0.10	-
71	396689.53	1341217.20	Метод спутниковых геодезических измерений	0.10	-
72	396673.62	1341210.76	Метод спутниковых геодезических измерений	0.10	-
73	396664.06	1341205.79	Метод спутниковых геодезических измерений	0.10	-
74	396659.80	1341204.88	Метод спутниковых геодезических измерений	0.10	-
75	396655.72	1341203.34	Метод спутниковых геодезических измерений	0.10	-
2. Сведения о характерных точках границ объекта					

Обозначение характерных точек границ	Координаты, м		Метод определения координат характерной точки	Средняя квадратическая погрешность положения характерной точки (Mt), м	Описание обозначения точки на местности (при наличии)
	X	Y			
1	2	3	4	5	6
76	396651.93	1341200.36	Метод спутниковых геодезических измерений	0.10	-
77	396629.80	1341191.54	Метод спутниковых геодезических измерений	0.10	-
78	396596.70	1341178.92	Метод спутниковых геодезических измерений	0.10	-
79	396571.60	1341169.34	Метод спутниковых геодезических измерений	0.10	-
80	396553.12	1341162.86	Метод спутниковых геодезических измерений	0.10	-
81	396501.67	1341142.61	Метод спутниковых геодезических измерений	0.10	-
82	396478.20	1341131.88	Метод спутниковых геодезических измерений	0.10	-
83	396464.71	1341127.47	Метод спутниковых геодезических измерений	0.10	-
84	396480.79	1341092.00	Метод спутниковых геодезических измерений	0.10	-
85	396490.20	1341088.53	Метод спутниковых геодезических измерений	0.10	-
86	396572.46	1341086.71	Метод спутниковых геодезических измерений	0.10	-
87	396631.28	1341083.30	Метод спутниковых геодезических измерений	0.10	-
88	396655.27	1341081.91	Метод спутниковых геодезических измерений	0.10	-

2. Сведения о характерных точках границ объекта

Обозначение характерных точек границ	Координаты, м		Метод определения координат характерной точки	Средняя квадратическая погрешность положения характерной точки (Mt), м	Описание обозначения точки на местности (при наличии)
	X	Y			
1	2	3	4	5	6
89	396724.03	1341080.13	Метод спутниковых геодезических измерений	0.10	-
90	396799.28	1341076.52	Метод спутниковых геодезических измерений	0.10	-
91	396851.49	1341096.61	Метод спутниковых геодезических измерений	0.10	-
92	396859.30	1341111.01	Метод спутниковых геодезических измерений	0.10	-
93	396924.69	1341121.21	Метод спутниковых геодезических измерений	0.10	-
94	396989.51	1341145.51	Метод спутниковых геодезических измерений	0.10	-
53	397050.52	1341167.34	Метод спутниковых геодезических измерений	0.10	-

### 3. Сведения о характерных точках части (частей) границы объекта

Обозначение характерных точек части границы	Координаты, м		Метод определения координат характерной точки	Средняя квадратическая погрешность положения характерной точки (Mt), м	Описание обозначения точки на местности (при наличии)
	X	Y			
1	2	3	4	5	6
-	-	-	-	-	-

## Сведения о местоположении измененных (уточненных) границ объекта

1. Система координат -

2. Сведения о характерных точках границ объекта


Обозначение характерных точек границ	Существующие координаты, м		Измененные (уточненные) координаты, м		Метод определения координат характерной точки	Средняя квадратическая погрешность положения характерной точки (Mt), м	Описание обозначения точки на местности (при наличии)
	X	Y	X	Y			
<b>1</b>	<b>2</b>	<b>3</b>	<b>4</b>	<b>5</b>	<b>6</b>	<b>7</b>	<b>8</b>
-	-	-	-	-	-	-	

3. Сведения о характерных точках части (частей) границы объекта

Обозначение характерных точек части границы	Существующие координаты, м		Измененные (уточненные) координаты, м		Метод определения координат характерной точки	Средняя квадратическая погрешность положения характерной точки (Mt), м	Описание обозначения точки на местности (при наличии)
	X	Y	X	Y			
<b>1</b>	<b>2</b>	<b>3</b>	<b>4</b>	<b>5</b>	<b>6</b>	<b>7</b>	<b>8</b>
-	-	-	-	-	-	-	

## Раздел 4

## План границ объекта

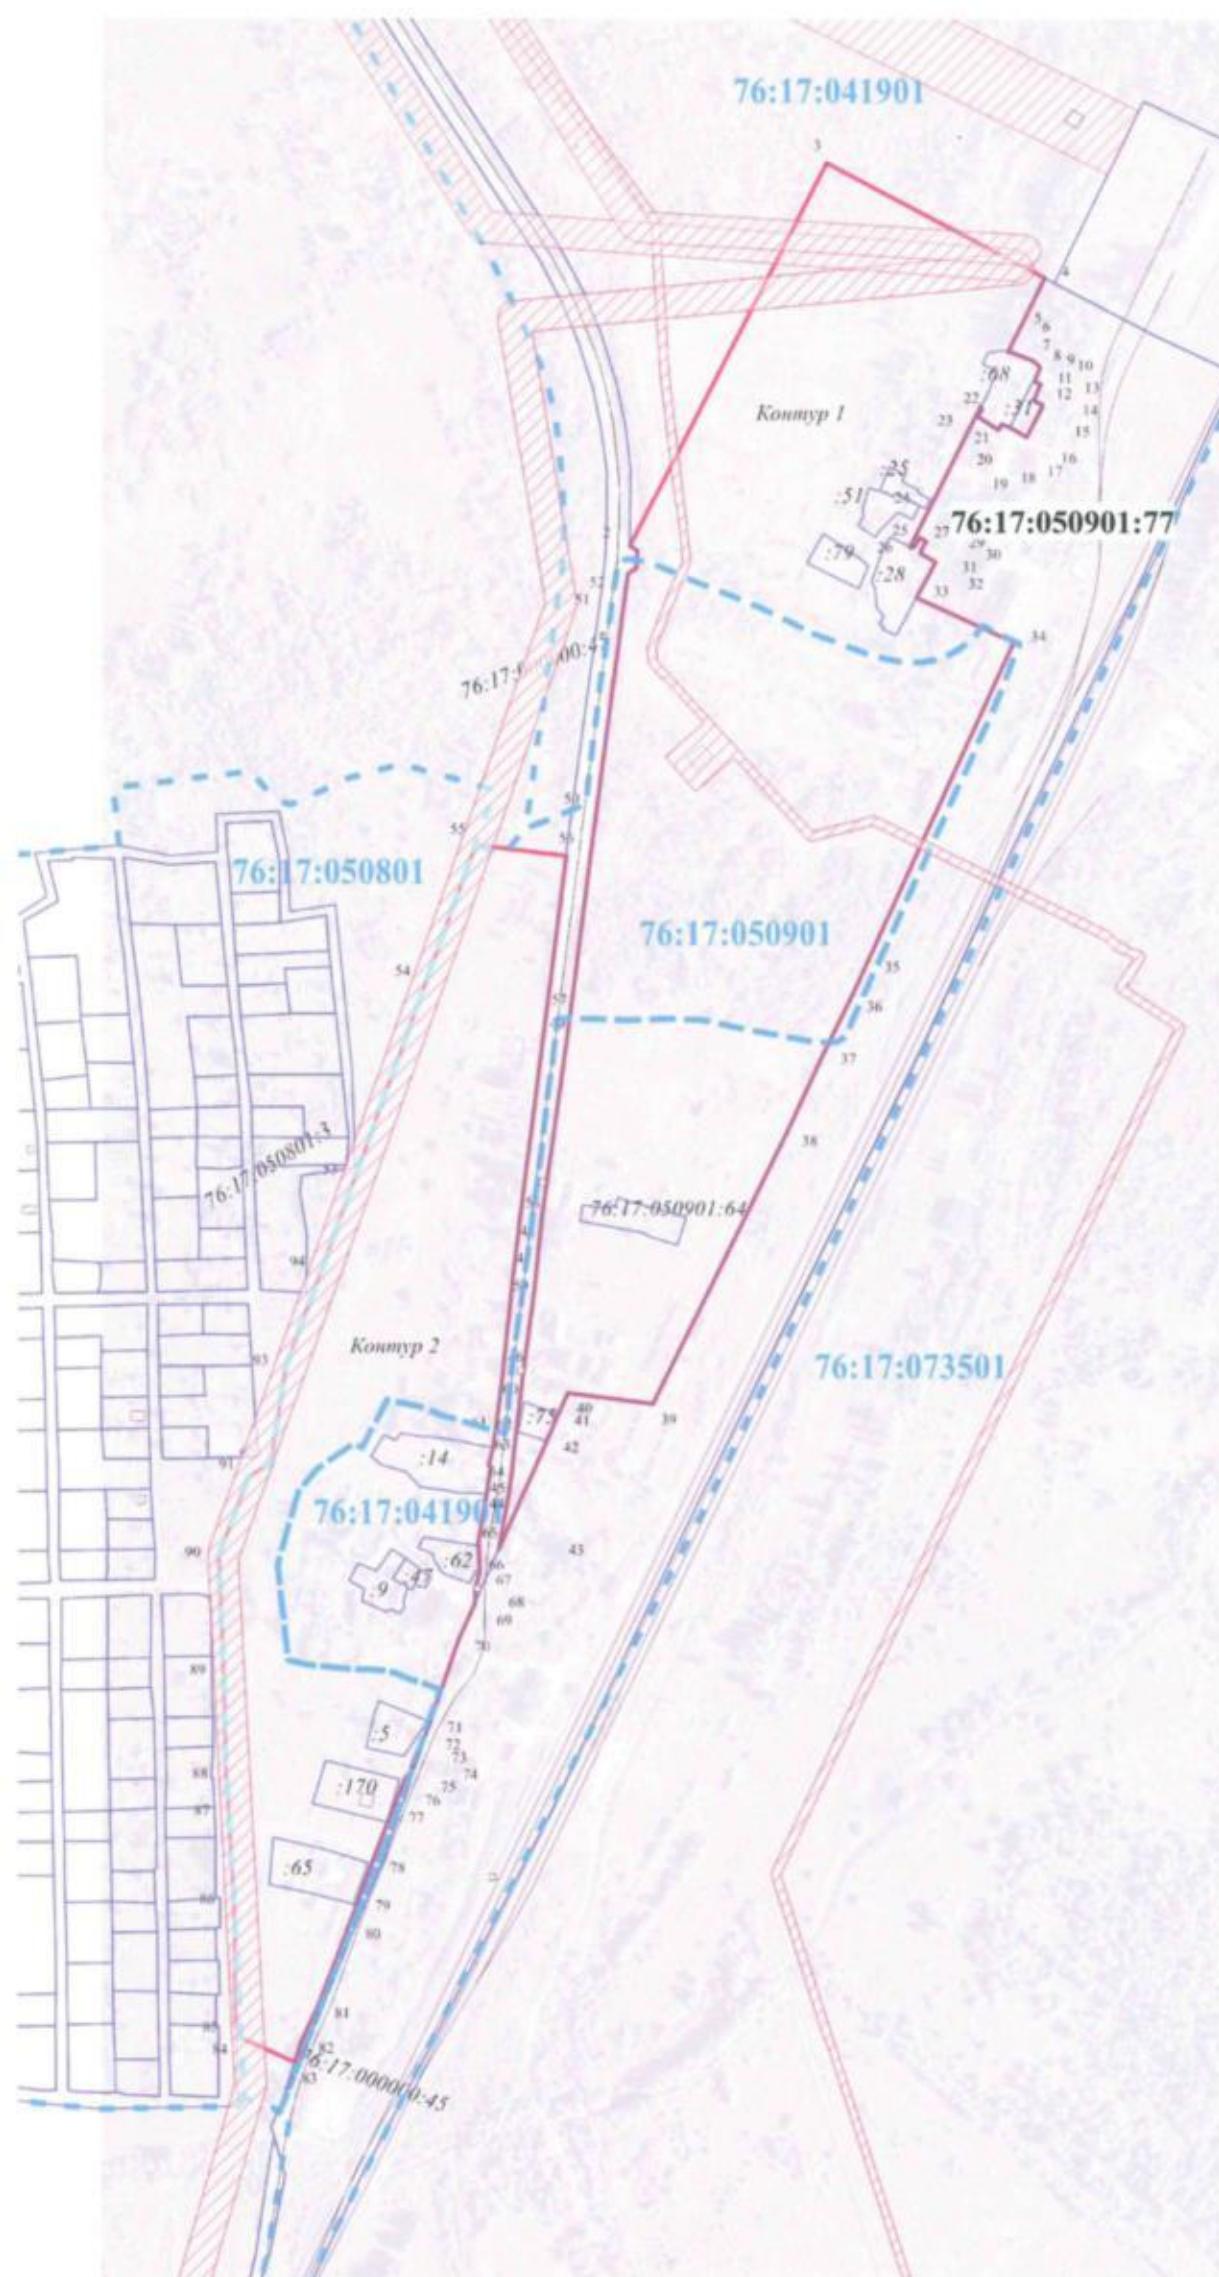

Масштаб 1:5000

## Используемые условные знаки и обозначения:

- граница объекта
- граница кадастрового квартала
- граница земельного участка, сведения о котором внесены в ГКН

76:17:080101 -обозначение номера кадастрового квартала

• 3 -обозначение поворотной точки

:28 – кадастровый номер земельного участка или контура здания

Подпись	* 16-475 Фурна О.И.	Дата «16» сентября 2020г.
Место для оттиска печати (при наличии) лица, составившего местоположение границ объекта		



**Текстовое описание местоположения границ  
населенных пунктов, территориальных зон, особо охраняемых природных  
территорий, зон с особыми условиями использования территорий**

Прохождение границы		Описание прохождения границы
от точки	по точке	
<b>1</b>	<b>2</b>	<b>3</b>
1	2	граница проходит по земельному участку
2	3	граница проходит по кадастровому кварталу № 76:17:041901
3	4	граница проходит по кадастровому кварталу № 76:17:041901
4	5	граница проходит по земельному участку
5	6	граница проходит по земельному участку
6	7	граница проходит по земельному участку
7	8	граница проходит по земельному участку
8	9	граница проходит по земельному участку
9	10	граница проходит по земельному участку
10	11	граница проходит по земельному участку
11	12	граница проходит по земельному участку
12	13	граница проходит по земельному участку
13	14	граница проходит по земельному участку
14	15	граница проходит по земельному участку
15	16	граница проходит по земельному участку
16	17	граница проходит по земельному участку
17	18	граница проходит по земельному участку
18	19	граница проходит по земельному участку
19	20	граница проходит по земельному участку
20	21	граница проходит по земельному участку
21	22	граница проходит по земельному участку
22	23	граница проходит по земельному участку
23	24	граница проходит по земельному участку
24	25	граница проходит по земельному участку
25	26	граница проходит по земельному участку
26	27	граница проходит по земельному участку
27	28	граница проходит по земельному участку
28	29	граница проходит по земельному участку
29	30	граница проходит по земельному участку
30	31	граница проходит по земельному участку
31	32	граница проходит по земельному участку
32	33	граница проходит по земельному участку
33	34	граница проходит по земельному участку
34	35	граница проходит по земельному участку
35	36	граница проходит по земельному участку
36	37	граница проходит по земельному участку

**Текстовое описание местоположения границ  
населенных пунктов, территориальных зон, особо охраняемых природных  
территорий, зон с особыми условиями использования территорий**

Прохождение границы		Описание прохождения границы
от точки	до точки	
1	2	3
37	38	граница проходит по земельному участку
38	39	граница проходит по земельному участку
39	40	граница проходит по земельному участку
40	41	граница проходит по земельному участку
41	42	граница проходит по земельному участку
42	43	граница проходит по земельному участку
43	44	граница проходит по земельному участку
44	45	граница проходит по земельному участку
45	46	граница проходит по земельному участку
46	47	граница проходит по земельному участку
47	48	граница проходит по земельному участку
48	49	граница проходит по земельному участку
49	50	граница проходит по земельному участку
50	51	граница проходит по земельному участку
51	52	граница проходит по земельному участку
52	1	граница проходит по земельному участку
53	54	граница проходит по кадастровому кварталу № 76:17:050801
54	55	граница проходит по древесно-кустарниковым насаждениям
55	56	граница проходит по земельному участку
56	57	граница проходит по земельному участку
57	58	граница проходит по земельному участку
58	59	граница проходит по земельному участку
59	60	граница проходит по земельному участку
60	61	граница проходит по земельному участку
61	62	граница проходит по земельному участку
62	63	граница проходит по земельному участку
63	64	граница проходит по земельному участку
64	65	граница проходит по земельному участку
65	66	граница проходит по земельному участку
66	67	граница проходит по земельному участку
67	68	граница проходит по земельному участку
68	69	граница проходит по земельному участку
69	70	граница проходит по земельному участку
70	71	граница проходит по земельному участку
71	72	граница проходит по земельному участку
72	73	граница проходит по земельному участку

**Текстовое описание местоположения границ  
населенных пунктов, территориальных зон, особо охраняемых природных  
территорий, зон с особыми условиями использования территорий**

Прохождение границы		Описание прохождения границы
от точки	по точке	
1	2	3
73	74	граница проходит по земельному участку
74	75	граница проходит по земельному участку
75	76	граница проходит по земельному участку
76	77	граница проходит по земельному участку
77	78	граница проходит по земельному участку
78	79	граница проходит по земельному участку
79	80	граница проходит по земельному участку
80	81	граница проходит по земельному участку
81	82	граница проходит по земельному участку
82	83	граница проходит по земельному участку
83	84	граница проходит по древесно-кустарниковым насаждениям
84	85	граница проходит по земельному участку
85	86	граница проходит по земельному участку
86	87	граница проходит по земельному участку
87	88	граница проходит по земельному участку
88	89	граница проходит по земельному участку
89	90	граница проходит по земельному участку
90	91	граница проходит по земельному участку
91	92	граница проходит по земельному участку
92	93	граница проходит по земельному участку
93	94	граница проходит по земельному участку
94	53	граница проходит по земельному участку